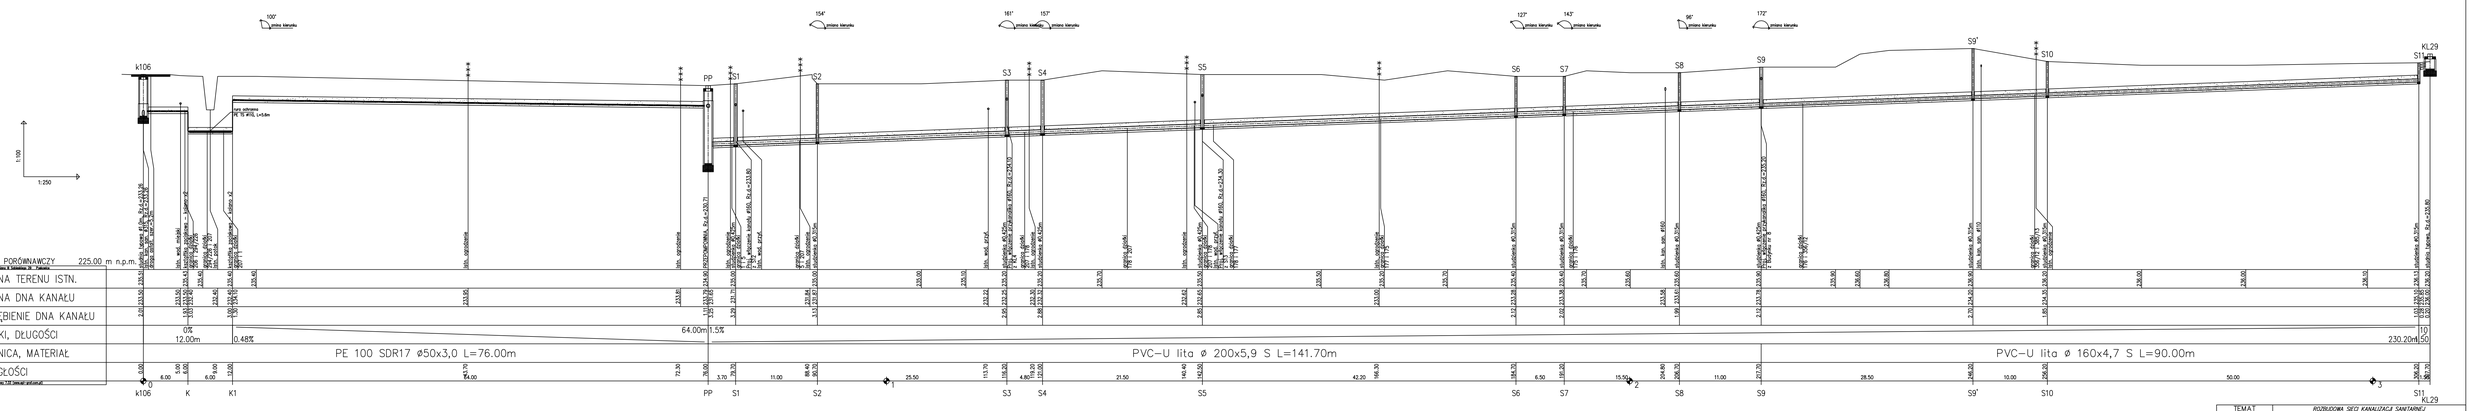

TEMAT PROJEKTU	ROZBUDOWA SIECI KANALIZACJI SANITARNEJ NA TERENIE SARNOWA ORAZ TOSZKA, DRACZY
TYTUŁ RYSUNKU	PROFIL KANALIZACJA SANITARNEJ – ul. Dracza 2 – ul. Wejska 29
INWESTOR	Gmina TOSZEK ul. B. Chrobrego 2 44-150 Toszek
LOKALIZACJA	DZ. nr 284, 284/36, 287, 5, 9, 176, 178, 177, 176, 175, 286/52, 286/49 w rejonie ul. Dracza w Toszku
PROJEKTANT	inż. Janusz Rębisz
UPRAWNIENIA	w zakresie sieci, instalacji i urządzeń wodociągowych i kanalizacyjnych, cieplnych, wentylacyjnych i gazowych w 417/03
PODPIS	
DATA	04.2013
NR RYSUNKU	5
SKALA	1:100/250