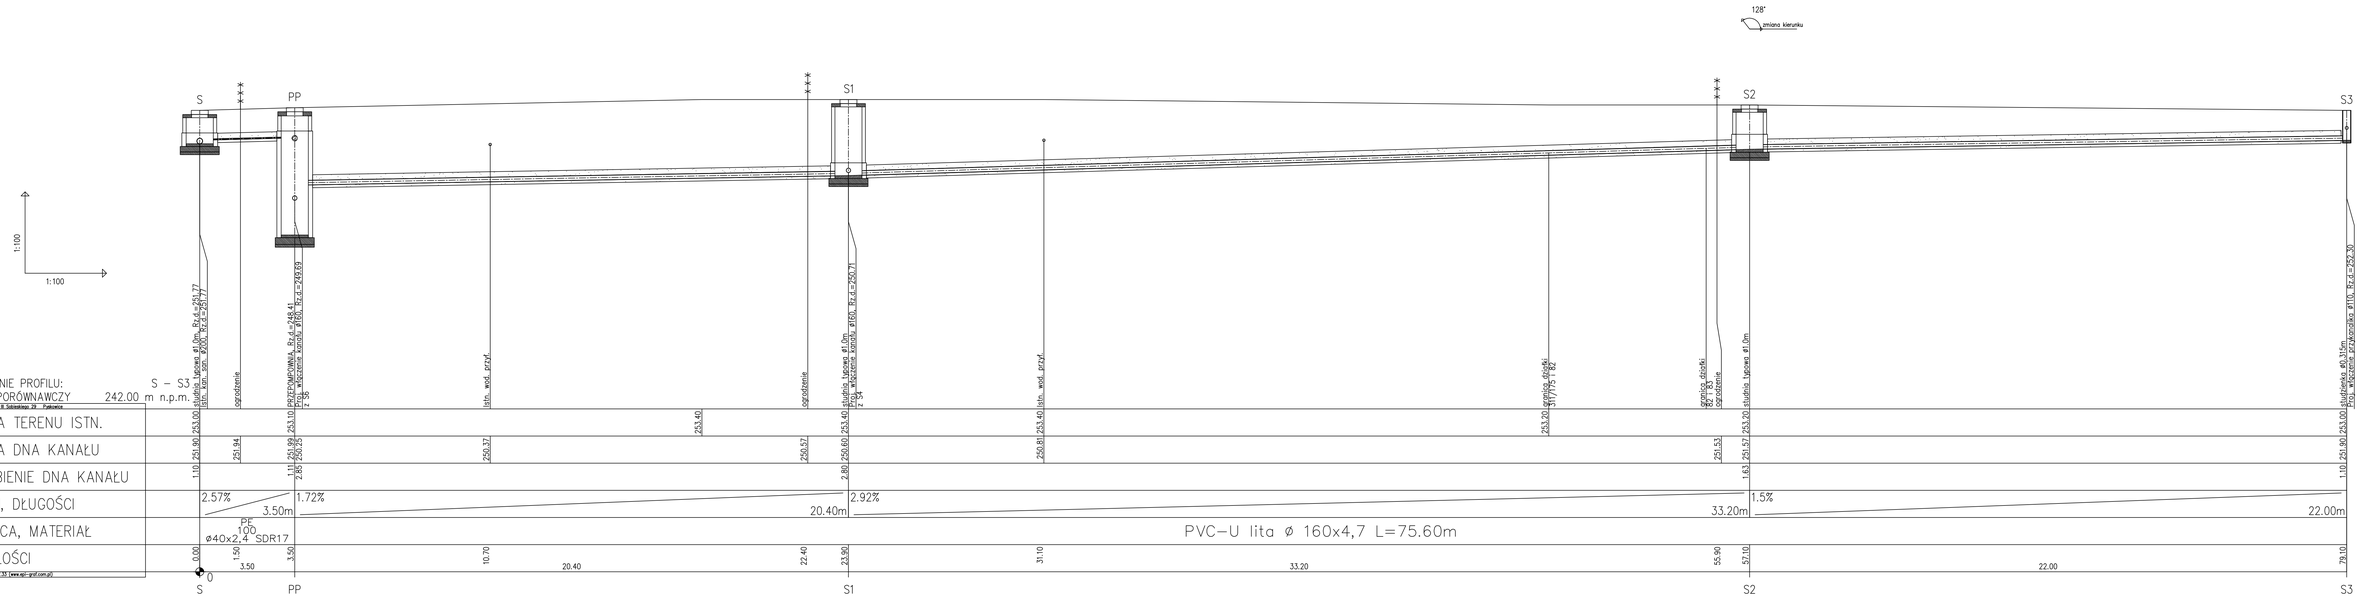

OZNACZENIE PROFILU: S – S3
POZIOM PORÓWNAWCZY 242.00 m n.p.m.

	S	PP	S1	S2	S3
RZĘDNA TERENU ISTN.	253.00	253.10	253.40	253.20	253.00
RZĘDNA DNA KANAŁU	251.90	251.99	250.60	251.53	251.90
ZAGŁĘBIENIE DNA KANAŁU	1.10	1.11	2.80	1.63	1.10
ODLEGŁOŚCI	0.00	3.50	23.90	57.10	79.10

Janusz Rębisz Jana III Sobieskiego 29 Pakosław

Generator raportów 7.33 (www.api-prof.com.pl)

TEMAT PROJEKTU	ROZBUDOWA SIECI KANALIZACJI SANITARNEJ NA TERENIE SARNOWA ORAZ TOSZKA ORACZY
TYTUŁ RYSUNKU	PROFIL KANALIZACJI SANITARNEJ – S–S3
INWESTOR	GMINA TOSZEK ul. B. Chrobrego 2 44–180 Toszek
LOKALIZACJA	dz. nr 83, 311/175, 82, 78, 77 w rejonie ul. Wiejskiej w Sarnowie

PROJEKTANT	UPRAWNIENIA	PODPIS	DATA	NR RYSUNKU
inż. Janusz Rębisz	w zakresie sieci, instalacji i urządzeń wodociągowych i kanalizacyjnych, cieplnych, wentylacyjnych i gazowych nr 411/02		04.2013	10
				SKALA 1:100/100