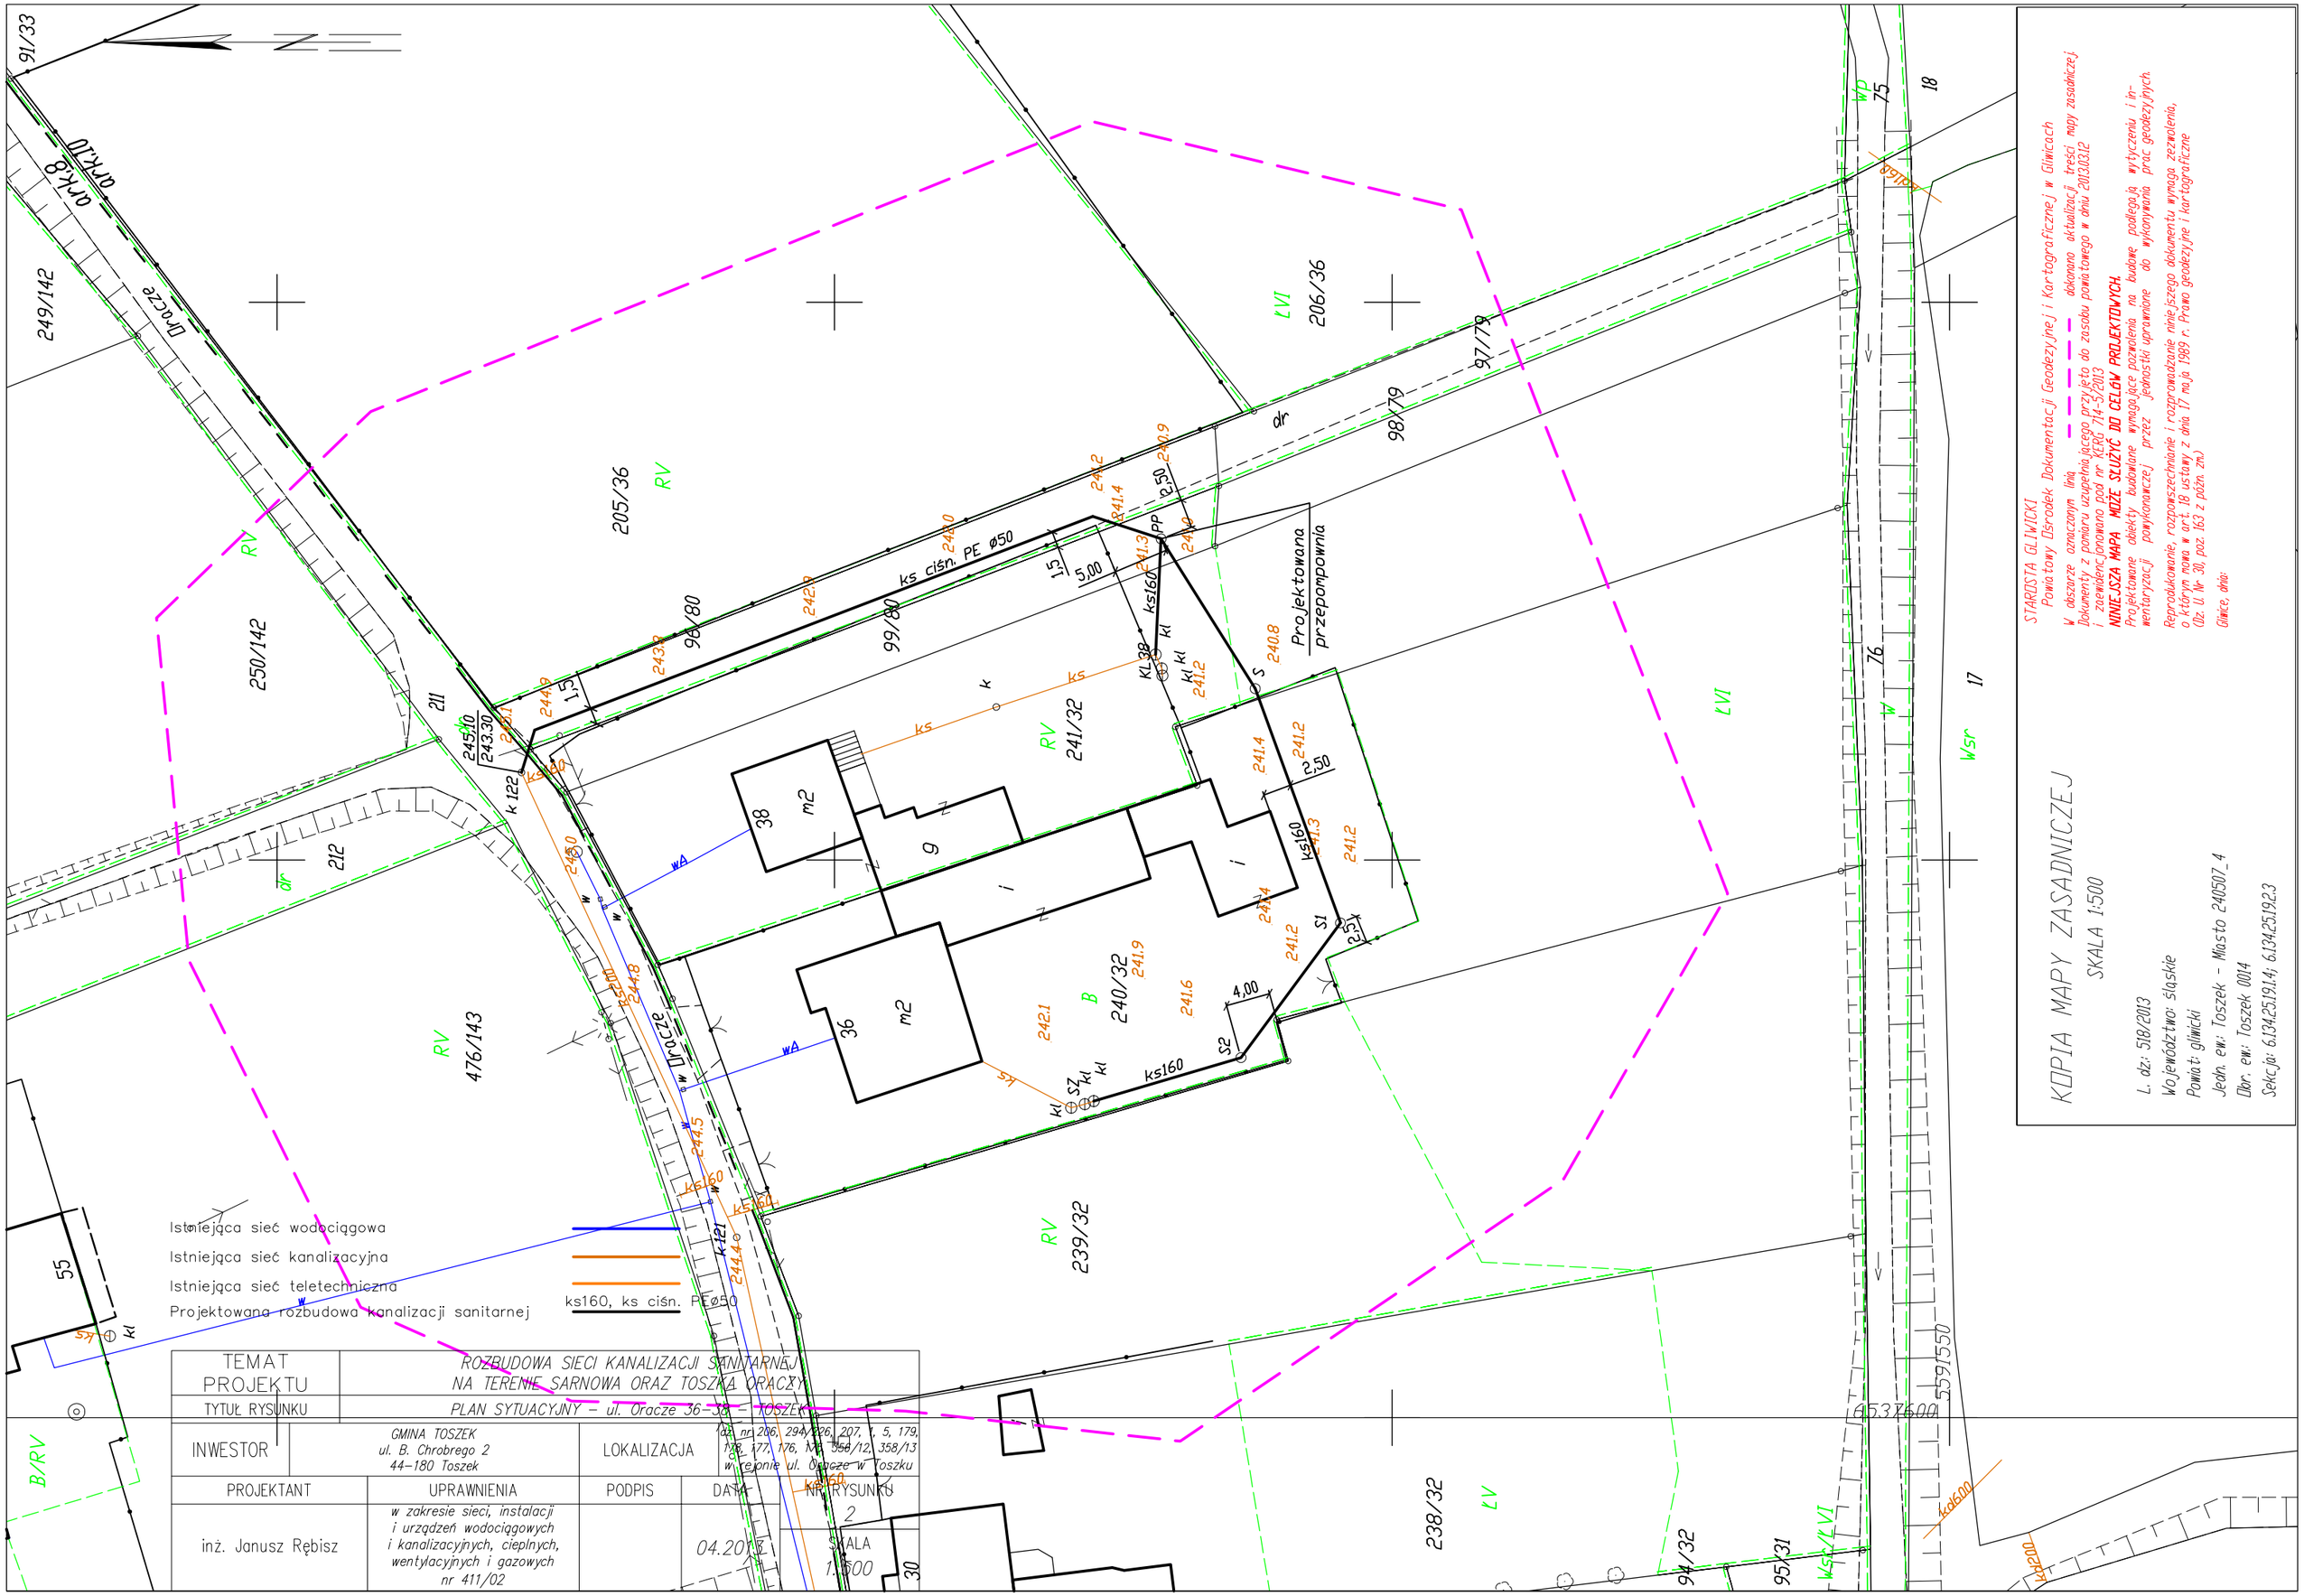
KOPIA MAPY ZASADNICZEJ
SKALA 1:500
L. dz: 518/2013
Województwo: śląskie
Powiat: gliwicki
Jedn. ew: Toszek - Miasto 240507_4
Obr. ew: Toszek 0014
Sekcja: 6.134.25.19.14; 6.134.25.19.23
STAROSTA GLIWICKI
Powiatowy Ośrodek Dokumentacji Geodezyjnej i Kartograficznej w Gliwicach
W obszarze oznaczonym linią - - - - - - - dokonano aktualizacji treści mapy zasadniczej
Dokumenty z pomiaru uzupełniającego przyjęto do zasobu powiatowego w dniu 2013.03.12
i zaewidencjonowano pod nr KERG 714-5/2013
NINIEJSZA MAPA MOŻE SŁUŻYĆ DO CELÓW PROJEKTOWYCH.
Projektowane obiekty budowlane wymagające pozwolenia na budowę podlegają wyłączeniu i in-
wentaryzacji powykonawczej przez jednostki uprawnione do wykonywania prac geodezyjnych.
Reprodukowanie, rozpowszechnianie i rozprowadzanie niniejszego dokumentu wymaga zezwolenia,
o którym mowa w art. 18 ustawy z dnia 17 maja 1989 r. Prawo geodezyjne i kartograficzne
(Dz. U. Nr 30, poz. 163 z późn. zm.)
Gliwice, dnia:
Istniejąca sieć wodociągowa
Istniejąca sieć kanalizacyjna
Istniejąca sieć teletechniczna
Projektowana rozbudowa kanalizacji sanitarnej
ks160, ks ciśn. PEØ50
TEMAT PROJEKTU
ROZBUDOWA SIECI KANALIZACJI SANITARNEJ NA TERENIE SARNOWA ORAZ TOSZKA ORACZY
TYTUŁ RYSUNKU
PLAN SYTUACYJNY – ul. Oracze 36–38 – TOSZEK
INWESTOR
GMINA TOSZEK
ul. B. Chrobrego 2
44-180 Toszek
LOKALIZACJA
dz. nr: 286, 294/226, 207, 1, 5, 179, 178, 177, 176, 175, 358/12, 358/13 w rejonie ul. Oracze w Toszku
PROJEKTANT
UPRAWNIENIA
PODPIS
DATA
NR RYSUNKU
2
inż. Janusz Rębisz
w zakresie sieci, instalacji i urządzeń wodociągowych i kanalizacyjnych, cieplnych, wentylacyjnych i gazowych nr 411/02
04.2013
SKALA 1:500