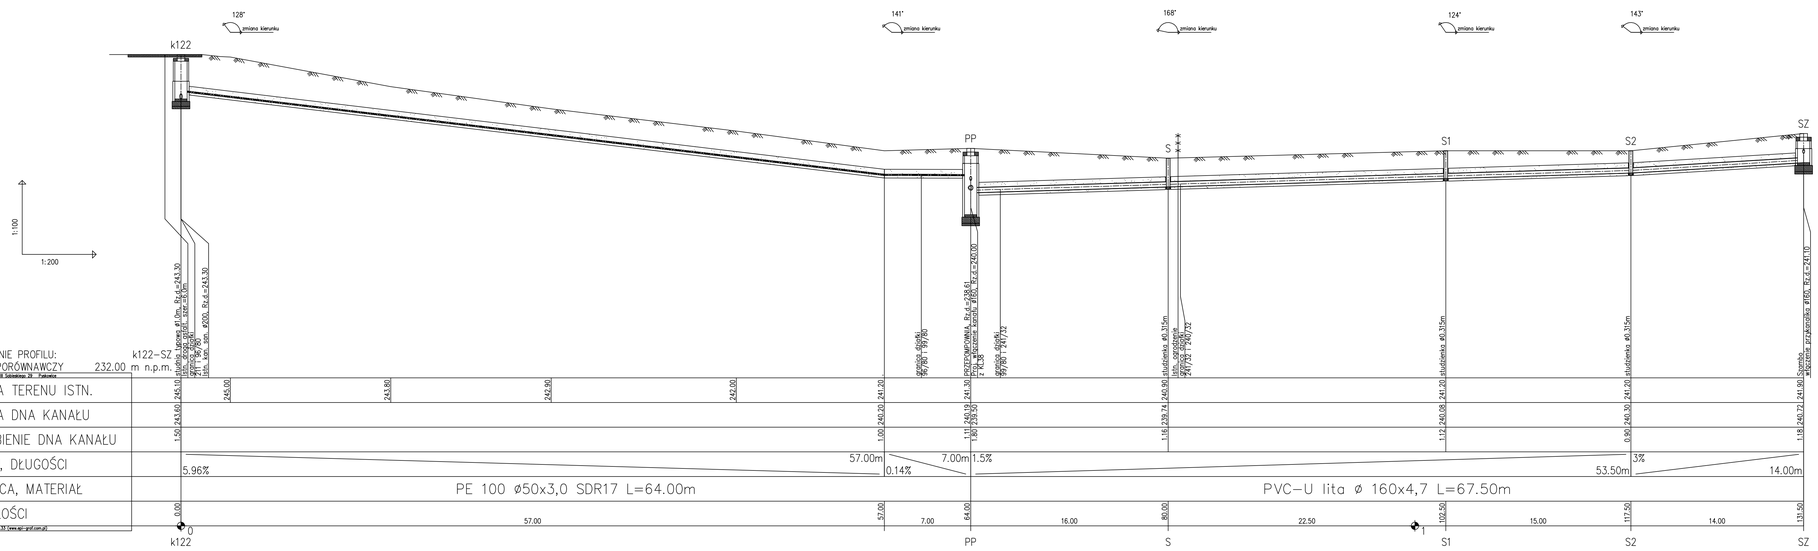

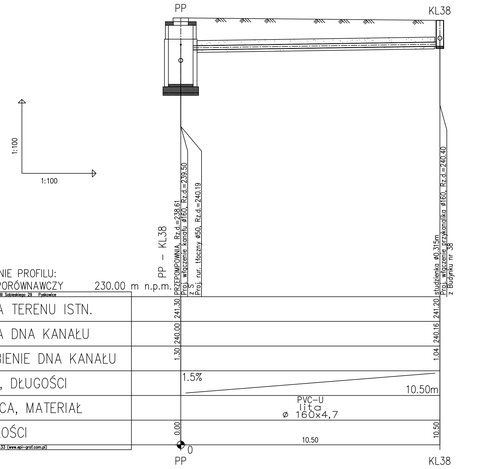

TEMAT PROJEKTU	*ROZBUDOWA SIECI KANALIZACJI SANITARNEJ NA TERENIE SARNOWA ORAZ TOSZKA ORACZY*
TYTUŁ RYSUNKU	*PROFIL KANALIZACJI SANITARNEJ – k122–Szambo (SZ), PP–KL38*
INWESTOR	*GMINA TOSZEK ul. B. Chrobrego 2 44-180 Toszek*
LOKALIZACJA	*obr. nr 206, 294/226, 267, 5, 176, 178, 177, 176, 175, 286/10, 256/10 w rejonie ul. Oracze w Toszku*
PROJEKTANT	inż. Janusz Rębisz
UPRAWNIENIA	*w zakresie sieci, instalacji i urządzeń wodociągowych i kanalizacyjnych, cieplnych, wentylacyjnych i gazowych nr 411/02*
PODPIS	
DATA	*04.2013*
NR RYSUNKU	*7*
SKALA	*1:100 1:200 1:500*