


HALA NAMIOTOWA

PRZEKRÓJ A-A skala 1:50

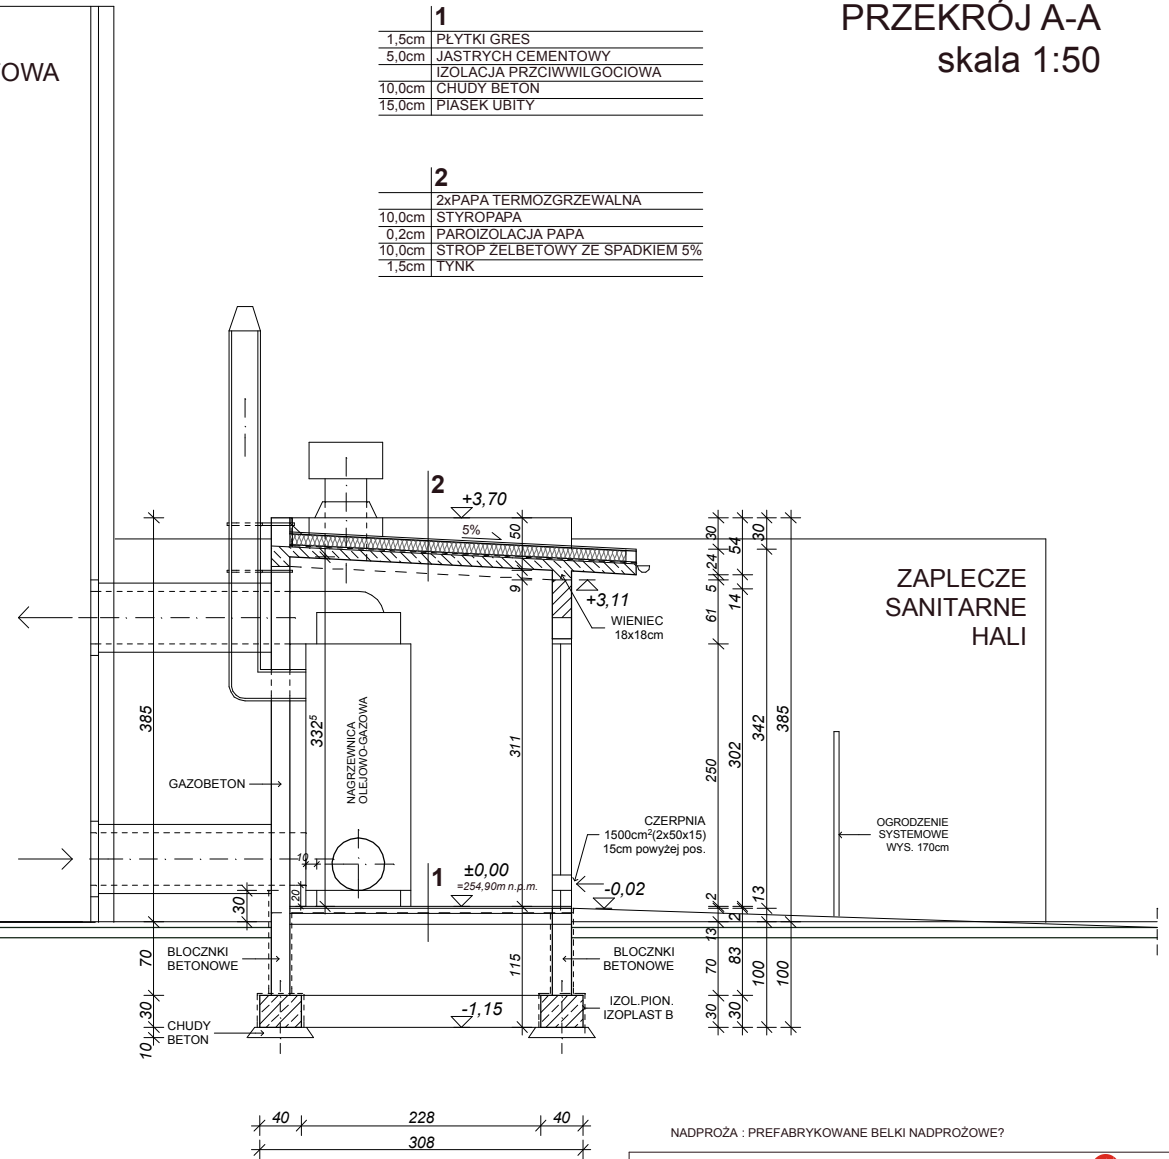

NADPROŻA : PREFABRYKOWANE BELKI NADPROŻOWE?

Horyzont Projekt Tomasz Więcek
ul. Teatralna 9, pokój 1002, 41-200 Sosnowiec
tel. (32) 263 24 03

Horyzont
projekt

OBIEKT:	ALTERNATYWNY SYSTEM OGRZEWANIA HALI SPORTOWEJ	FAZA:	BUD. WYK.
ADRES:	TYPU NAMIOTOWEGO PRZY SZKOLE PODSTAWOWEJ W TOSZKU	DATA:	06.2014
INWESTOR:	TOSZEK, ul. WILKOWICKA 2, dz. nr 820/183; 821/183	SKALA:	1:50
TEMAT:	GMINA TOSZEK z siedzibą w Urzędzie Miejskim w TOSZKU, ul. B. CHROBREGO	NR RYS.	
NAZWA RYSUNKU:	PROJEKT BUDOWLANY POMIESZCZENIE NAGRZEWNICY - PRZEKRÓJ A - A		4
PROJEKTOWAŁ:	mgr inż. arch. Elżbieta GRUSZCZYŃSKA	UPRAWN.	373/85
PROJEKTOWAŁ:	mgr inż. arch. Barbara KONIECZNA		SPECJ. ARCH.
PROJEKTOWAŁ:	mgr inż. Janusz FINDYSZ	UPRAWN.	279/2001
			SPECJ. INST. SANIT.