


PRZYŁĄCZE W ZAKRESIE
PSG Sp. z o.o.

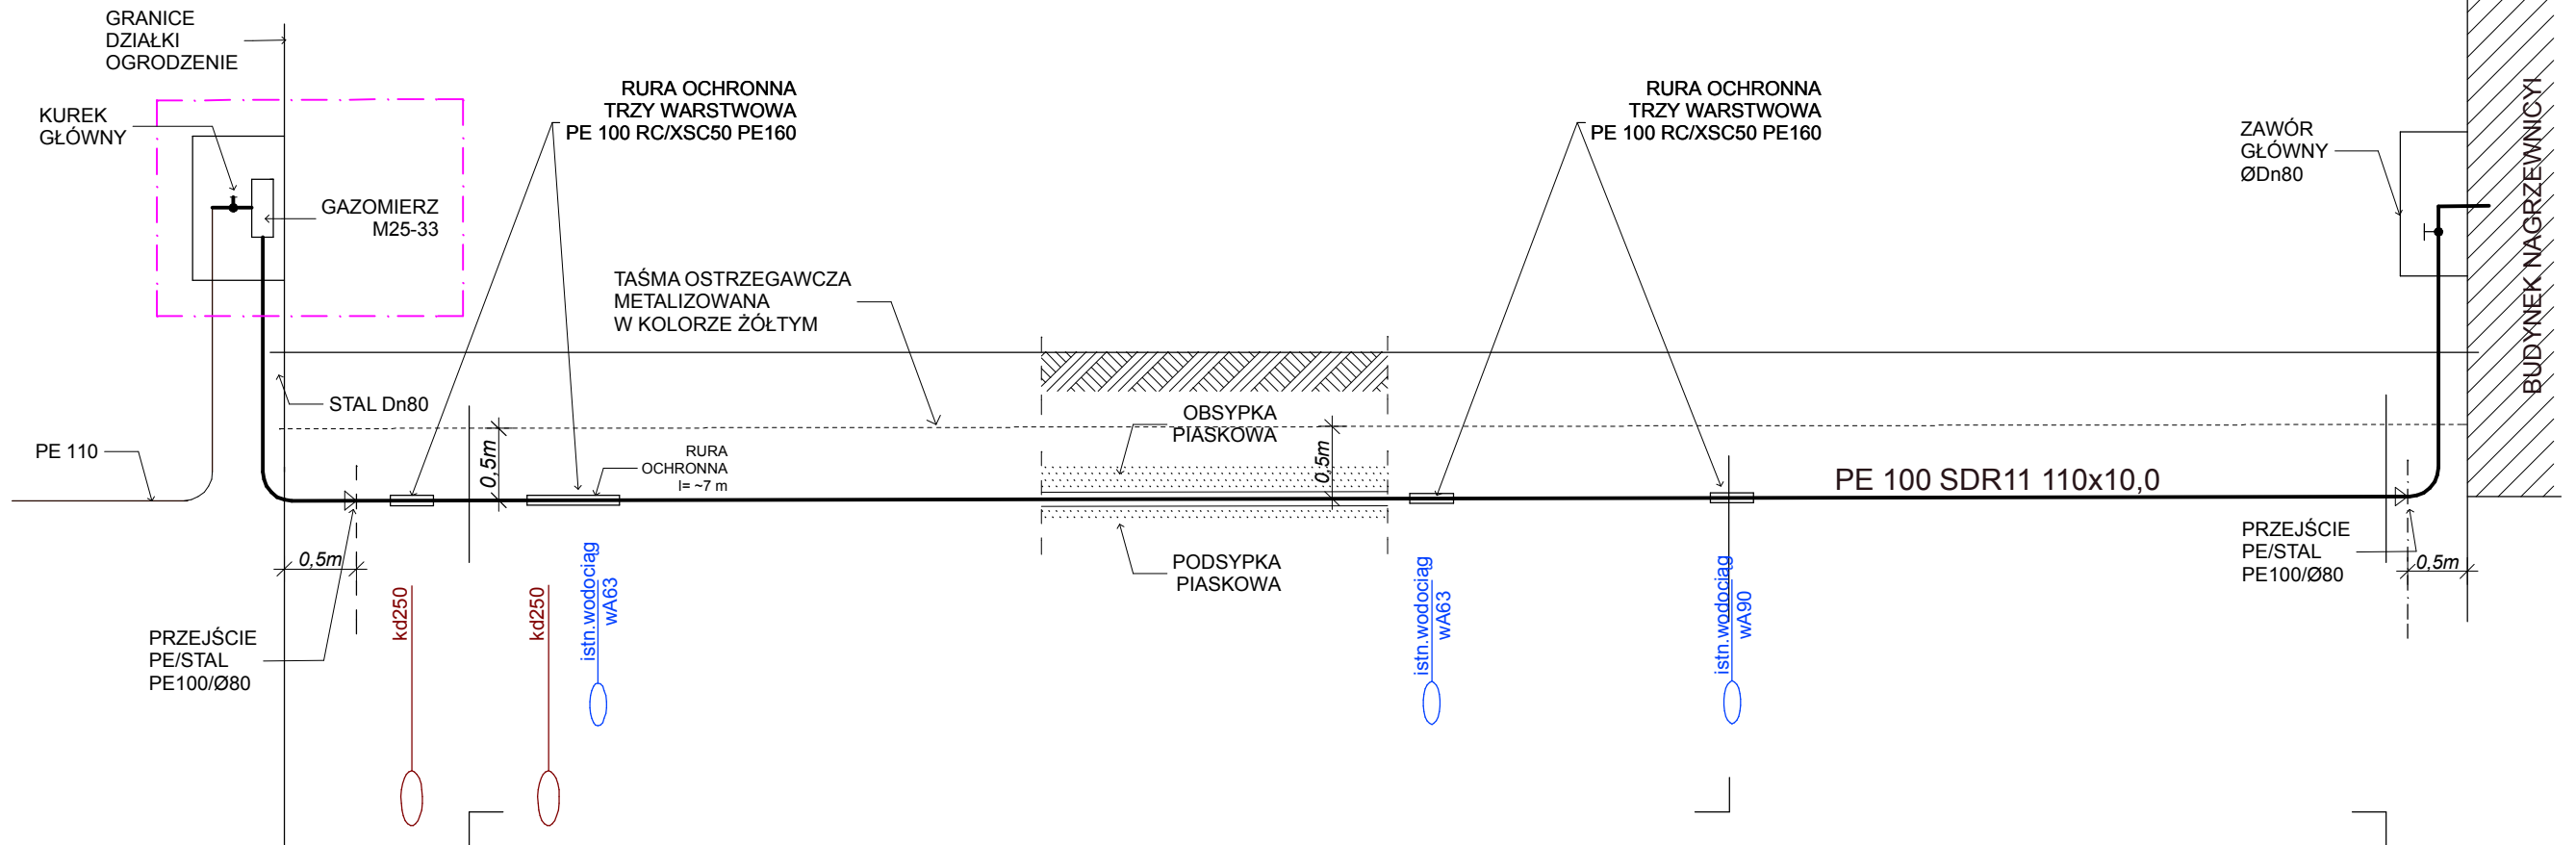

| | | | | |
|------------------------------|----------------------|----------------------|--------|------------------|
| RZĘDNA TERENU | 254,80 | 254,86 | 254,73 | 254,99 |
| RZĘDNA RUROCIĄGU | | | | |
| GŁĘBOKOŚĆ UŁOŻENIA RUROCIĄGU | 1,10 | 1,10 | | |
| SPADEK I DŁUGOŚĆ | 1‰ | 1‰ | 1‰ | 1‰ |
| ŚREDNICA I MATERIAŁ | PE 100SDR11 110x10,0 | PE 100SDR11 110x10,0 | | PE 100/ /stalØ80 |
| ODLEGŁOŚCI | 0,00 | 12,82 | 87,46 | 45,60 5,63 |

| | | | |
|---|---|------------------|----------------------------|
| Horyzont Projekt Tomasz Więcek ul. Teatralna 9, pokój 1002, 41-200 Sosnowiec tel. (32) 263 24 03 | | | Horyzont projekt |
| OBIEKT: | ALTERNATYWNY SYSTEM OGRZEWANIA HALI SPORTOWEJ | | FAZA: BUD.WYK. |
| ADRES: | TYPU NAMIOTOWEGO PRZY SZKOLE PODSTAWOWEJ W TOSZKU | | DATA: 06.2014 |
| INWESTOR: | TOSZEK, ul. WILKOWICKA 2, dz. nr 820/183; 821/183 | | SKALA: 1:100 |
| TEMAT: | PROJEKT BUDOWLANY | | NR RYS. |
| NAZWA RYSUNKU: | PROFIL GAZOCIĄGU | | 7 |
| PROJEKTOWAŁ: | mgr inż. Janusz FINDYSZ | UPRAWN. 279/2001 | SPECJ. INST.SANIT. |