


Horizont Projekt Tomasz Więcek ul. Teatrna 9, pokój 1002, tel. (32) 263 24 03 41-200 Sosnowiec		OBJEKT:	ALTERNATYWNY SYSTEM OGRZEWANIA HALI SPORTOWEJ TYPU NAMIOTOWEGO PRZY SZKOLE PODSTAWOWEJ W TOSZKU TOSZEK, UL. WILKOWICKA 2, dz. nr 820/183; 821/183		ADRES: INWESTOR:	NAZWA: RYSUNKU:	PLAN INSTALACJI PIORUNOCHRONNEJ		SKALA 1 : 50	NR RYS.	E-03
PROJEKTOWAŁ: Inż. Zbigniew Padoł nr upr. 644/71/Ki											
OPRACOWAŁ: Inż. Zbigniew Padoł nr upr. 644/71/Ki											

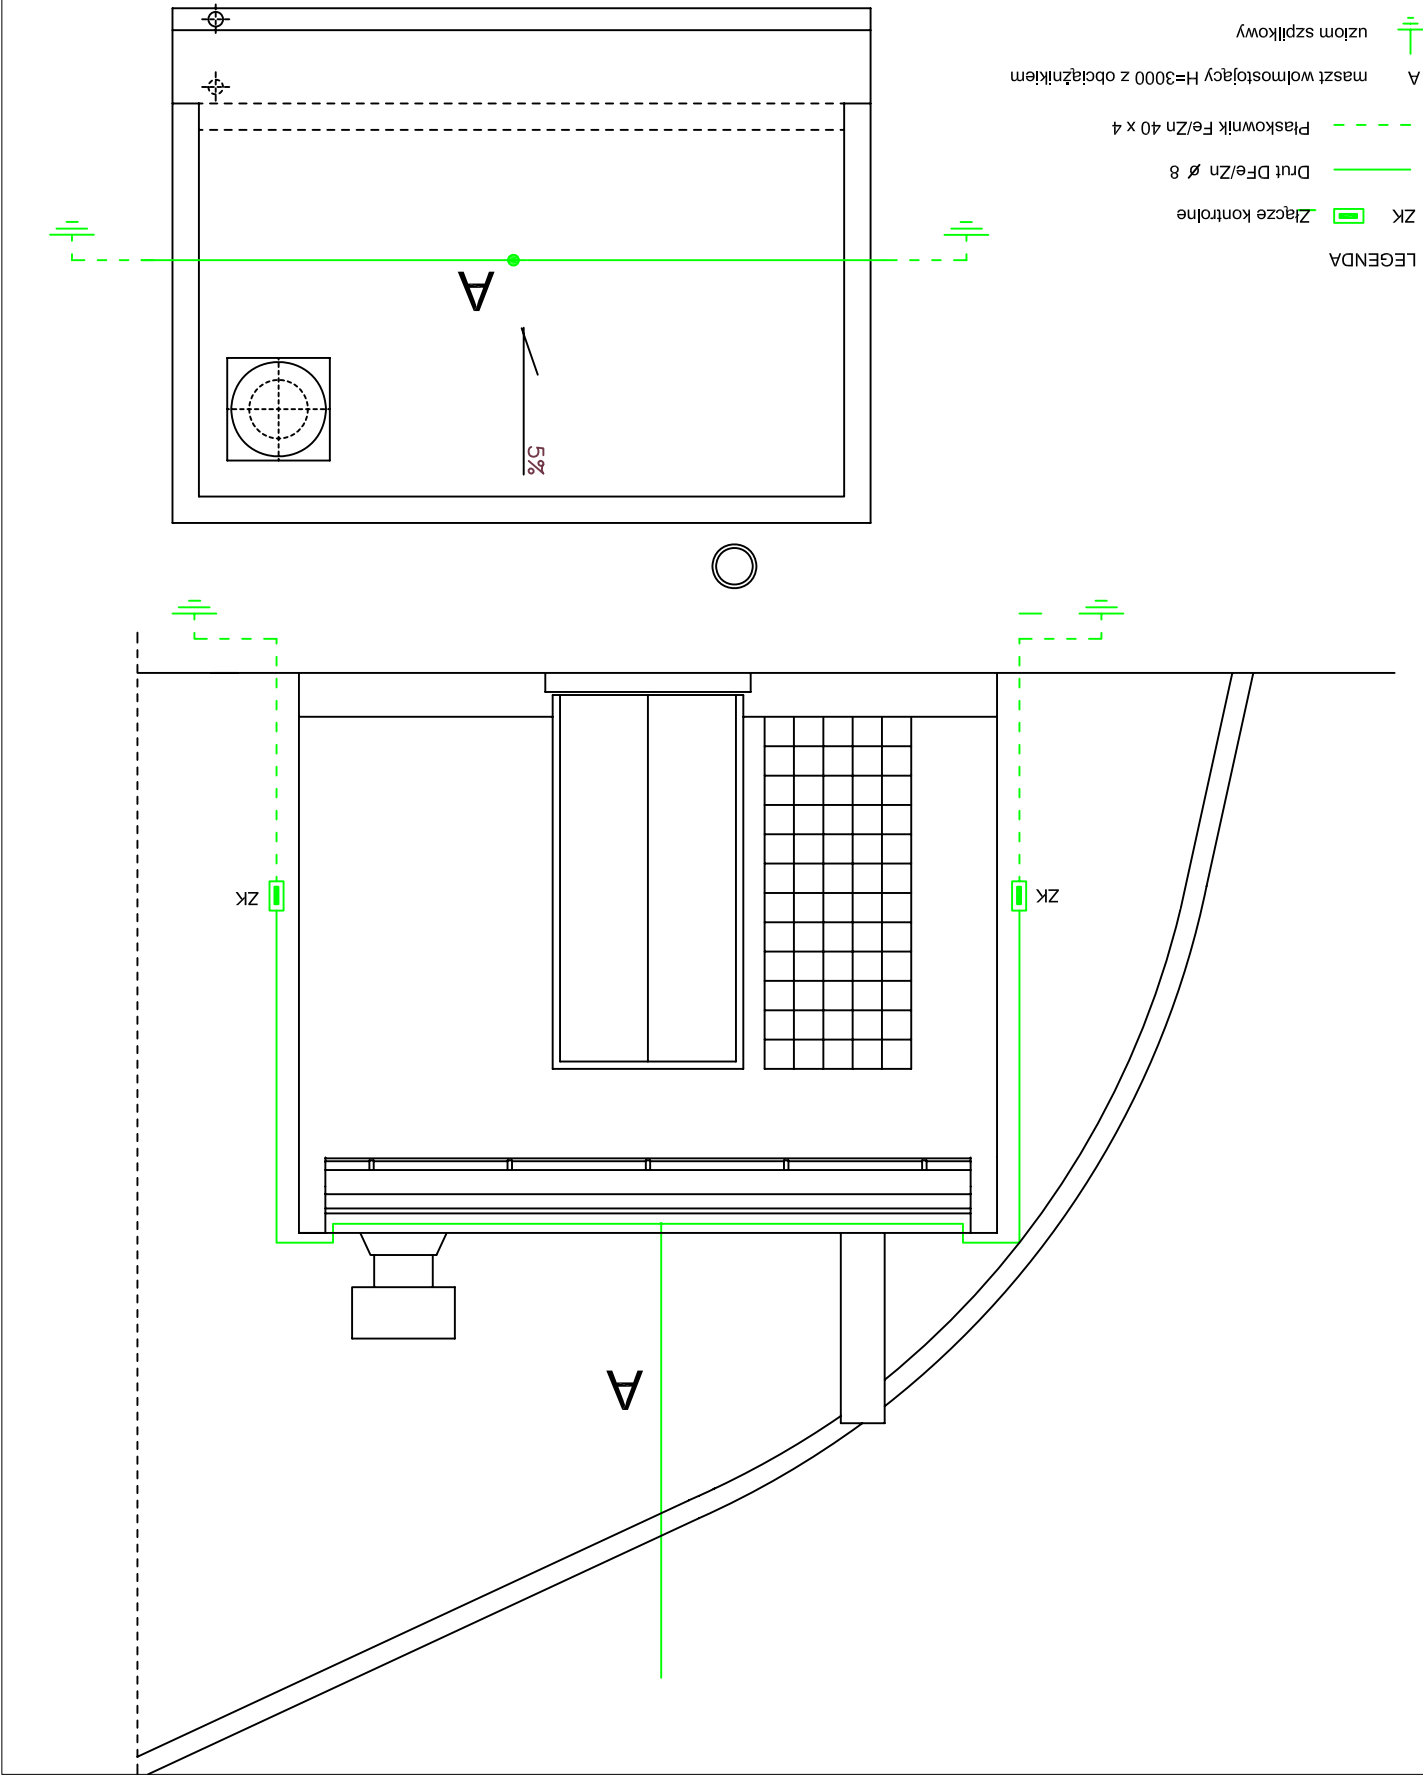

- LEGENDA
- ZK Złącze kontrolne
 - Drut DFe/Zn \varnothing 8
 - Plaskownik Fe/Zn 40 x 4
 - A maszt wolnostojący H=3000 z obciążnikiem
 - uziom szpilkowy