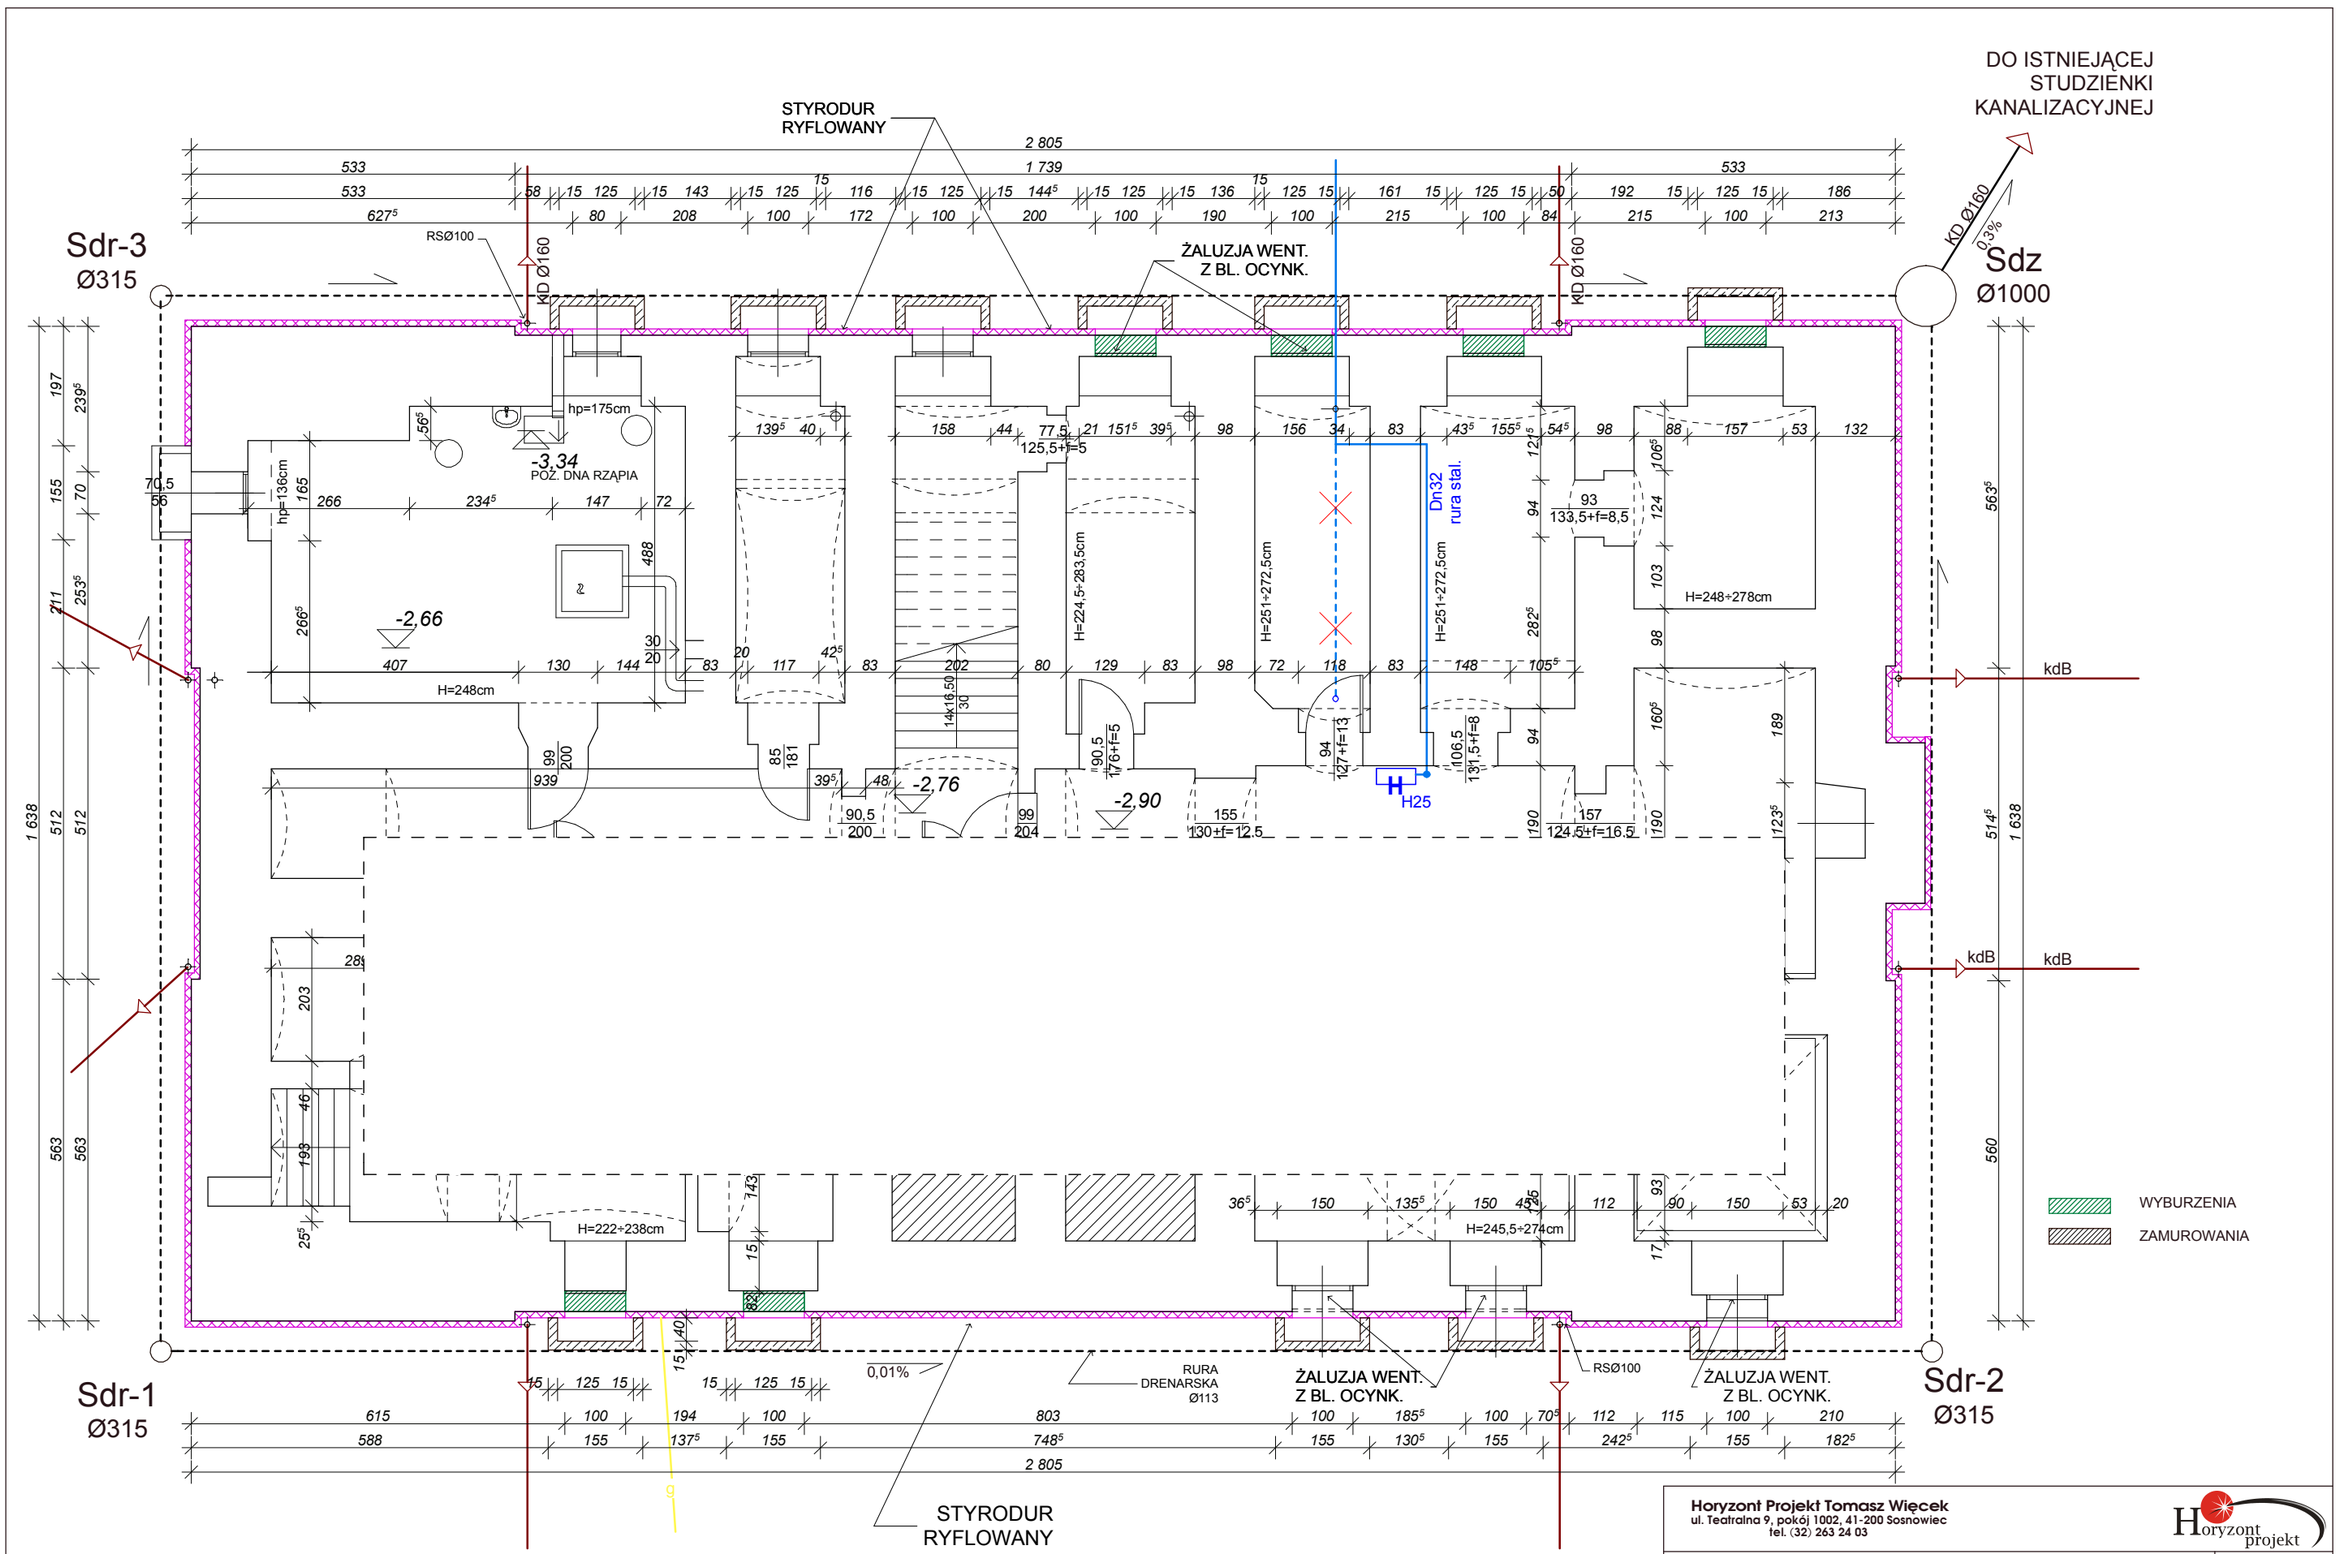

RURY DRENARSKIE DN 113 W OPLOCIE Z WŁÓKNA KOKOSOWEGO.
RURY DRENARSKIE UKŁADAĆ DO 50 cm OD ŚCIAN PIWNIC
KANALIZACJĘ ZABEZPIECZYĆ ZASUWĄ BURZOWĄ (TYP1)
WSZYSTKIE ODPŁYWY W POMIESZCZENIACH PIWNICZNYCH
ZABEZPIECZYĆ PODWÓJNYMI ZASUWAMI BURZOWYMI (TYP2)

UWAGA:

ODTWORZYĆ PIERWOTNY KSZTAŁT OKIEN, PRZESŁONIĆ OTWÓR ŻALUZJĄ WENTYLACYJNĄ Z BL. OCYNKOWANEJ

WYMIARY SPRAWDZIĆ NA BUDOWIE

Horyzont Projekt Tomasz Więcek
ul. Teatralna 9, pokój 1002, 41-200 Sosnowiec
tel. (32) 263 24 03

Horyzont projekt

OBIEKT:	BUDYNEK URZĘDU MIEJSKIEGO	FAZA:	BUD.
ADRES:	TOSZEK, ul. BOLESŁAWA CHROBREGO 2, dz. nr 1103/97	DATA:	06.2014
INWESTOR:	GMINA TOSZEK z siedzibą w Urzędzie Miejskim w TOSZEKU, ul. B. CHROBREGO 2		
TEMAT:	ZABEZPIECZENIE PRZECIWWILGOCIOWE ŚCIAN PIWNIC, WZMOCNIENIE KONSTRUKCJI DACHU I WYMIANA JEGO POKRYCIA	SKALA	1:100
NAZWA RYSUNKU:	RZUT PIWNIC - STUDZIENKI DOŚWIETLAJĄCE, DRENAŻ	NR RYS.	2
PROJEKTOWAŁ:	mgr inż. arch. Elżbieta GRUSZCZYŃSKA	UPRAWN. 373/85	SPECJ. ARCH.
PROJEKTOWAŁ:	mgr inż. arch. Barbara KONIECZNA		