


ZESTAWIENIE POWIERZCHNI PARTERU					
KONDYGNACJA	NR	POMIESZCZENIE	RODZAJ POSADZKI	WYS.POM.	POW. UŻYTKOWA
parter	1/1	komunikacja	plytki ceramiczne	300,00 cm	11,23 m ²
	1/2	korytarz	plytki ceramiczne		16,53 m ²
	1/3	sala zajęć	wykładzina PCV		48,19 m ²
	1/4	szatnia	plytki ceramiczne		34,35 m ²
	1/5	wiatrołap	plytki ceramiczne		5,35 m ²
	1/6	sala zajęć	wykładzina PCV		59,43 m ²
	1/7	łazienka	wylewka betonowa		11,18 m ²
	1/8	biuro	wykładzina PCV		7,41 m ²
razem					193,67 m²

POWIERZCHNIA CAŁKOWITA PARTERU	320,00 cm	239,70 m²
KUBATURA BRUTTO PARTERU	320,00 cm	767,04 m³

ZESTAWIENIE POWIERZCHNI BUDYNKU PRZEDSZKOLA					
KONDYGNACJA		POWIERZCHNIA UŻYTKOWA	POWIERZCHNIA CAŁKOWITA	POWIERZCHNIA ZABUDOWY	KUBATURA

PIWNICA	K -1	109,36 m ²	241,88 m ²		536,00 m3
PARTER	K +0	193,67 m ²	239,70 m ²		767,00 m3
I PIĘTRO	K +1	177,01 m ²	239,70 m ²		767,00 m3
II PIĘTRO	K +2	153,01 m ²	160,06 m ²		392,00 m3
RAZEM		633,05 m ²	881,34 m ²	239,70 m ²	2462,00 m3

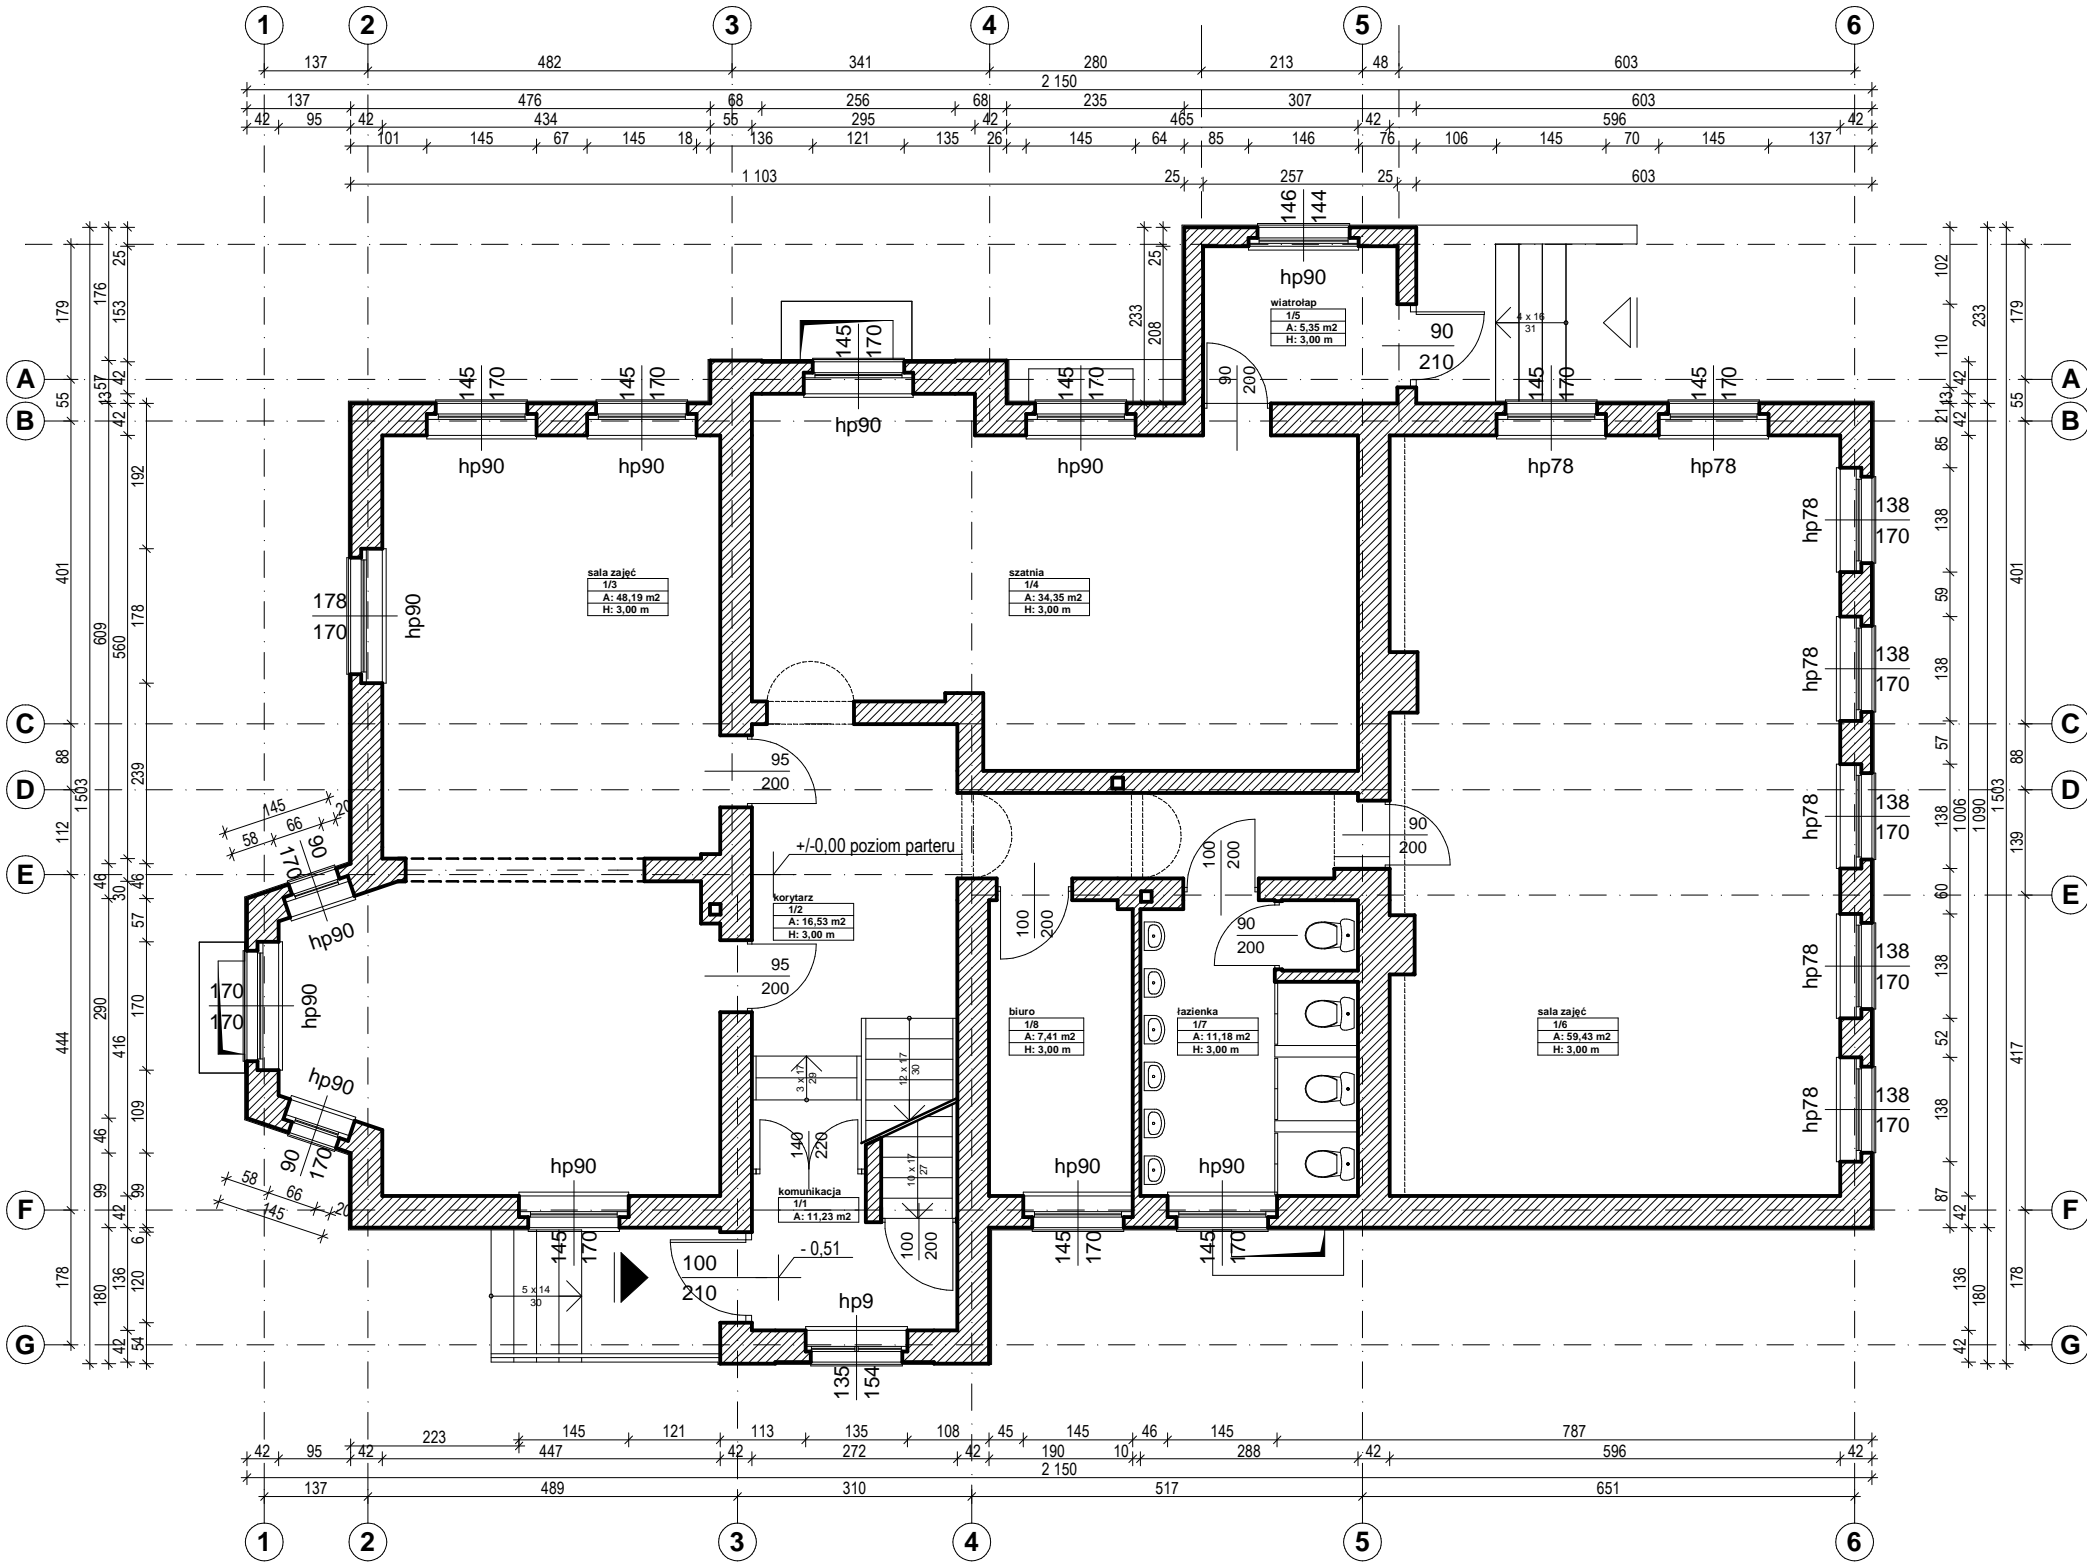

UWAGA: wszelkie zmiany rozwiązane oraz materiałów użyczonego autorem projektu.	PAKET SPECBUD wersja 9.0 NR 09FC-A183 Wersja pełna DXF	Atlantis RENDER 3	BricsCad V8 Pro PL NR SER: 2008-06-20/SD/0888/ Pracownia Projektowa	Microsoft Office Basic 2007 wOfcPro07trial (OEM) Proof of License X12-88319	CORELDRAW GRAPHICS SUITE X4 DR14R2-YLHFR9N-KBBM.....	PAKET ArchCAD STAR(T) EDITION 2 WERSJA PEŁNA NR SER. 8-5637311 POLISH COMMERCIAL VERSION
--	--	-------------------	---	---	--	--

42-400 zawiercie _ ul. powstańców śląskich 12/63 _ ul. dojazd 8/25 _ tel:(32) 67 171 27 _ 600 324 796 _ pracownia@gww99.jur.pl

BRANŻA ARCHITEKTURA		
PROJEKTANT	NUMER UPRAWNIENI	PODPIS
mgr inż.architekt ANDRZEJ WOLAŃSKI	nr ewidencyjny uprawnien 53/03/SLOKK/II	
OPRACOWANIE	NUMER UPRAWNIENI	PODPIS
mgr inż.architekt ANDRZEJ WOLAŃSKI	nr ewidencyjny uprawnien 53/03/SLOKK/II	
mgr inż.architekt LUCYNA WĄSEK		
mgr inż.architekt HUBERT WOLAŃSKI		

SPRAWDZAJĄCY	NUMER UPRAWNIENI	PODPIS
mgr inż.architekt KATARZYNA ZIAJSKA	nr ew.upraw. 6/07/SLOKK	

TEMAT RYSUNKU	RZUT PARTERU inventaryzacja	INW	SKALA RYSUNKU 1:100
NAZWA OBIEKTU	Termomodernizacja Publicznego Przedszkola w Toszku		DATA 05.2011
ADRES OBIEKTU	44 180 Toszek ul.Dworcowa 21 ew. 244/5		NR RYSUNKU 00-02
INWESTOR	Gmina Toszek z siedzibą w Toszku ul. Bolesława Chrobrego 2 44 180 Toszek		

[illegible]