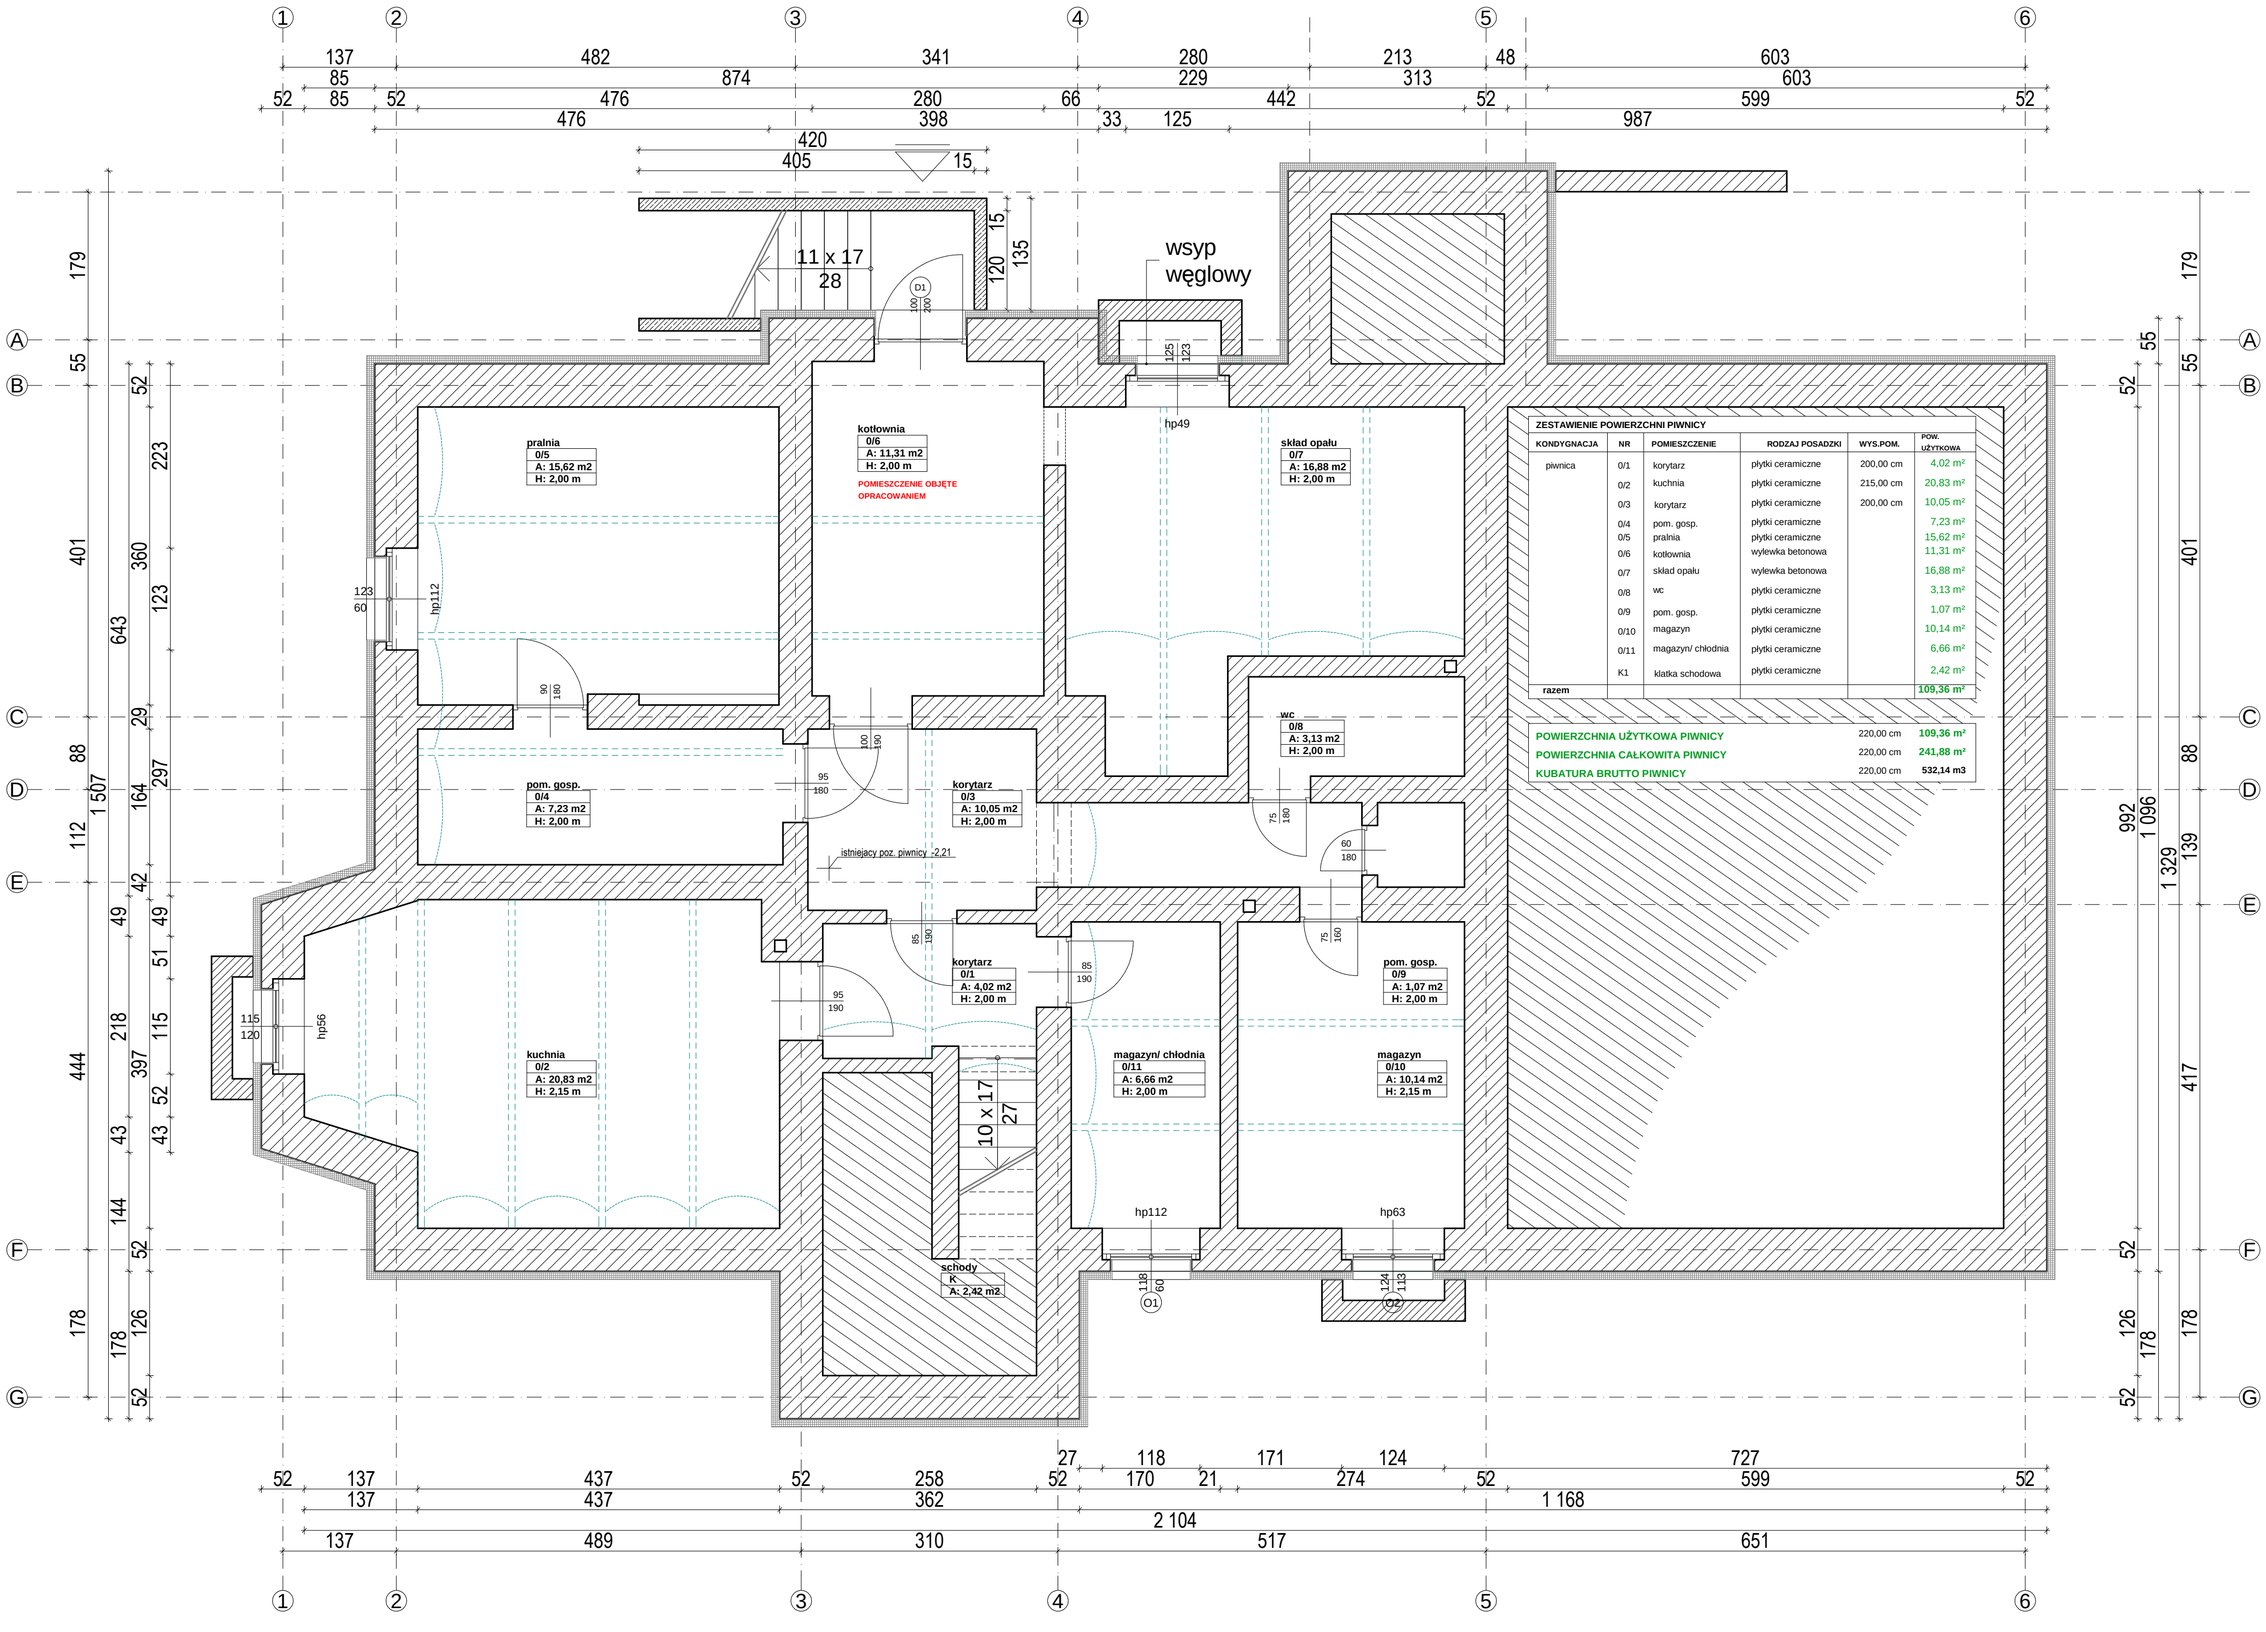

ZESTAWIENIE POWIERZCHNI PIWNICY

KONDYGNACJA	NR	POMIESZCZENIE	RODZAJ POSADZKI	WYS.POM.	POW. UŻYTKOWA
piwnica	0/1	korytarz	płytki ceramiczne	200,00 cm	4,02 m²
	0/2	kuchnia	płytki ceramiczne	215,00 cm	20,83 m²
	0/3	korytarz	płytki ceramiczne	200,00 cm	10,05 m²
	0/4	pom. gosp.	płytki ceramiczne		7,23 m²
	0/5	pralnia	płytki ceramiczne		15,62 m²
	0/6	kotlownia	wylewka betonowa		11,31 m²
	0/7	skład opału	wylewka betonowa		16,88 m²
	0/8	wc	płytki ceramiczne		3,13 m²
	0/9	pom. gosp.	płytki ceramiczne		1,07 m²
	0/10	magazyn	płytki ceramiczne		10,14 m²
	0/11	magazyn/ chłodnia	płytki ceramiczne		6,66 m²
	K1	klatka schodowa	płytki ceramiczne		2,42 m²
razem					109,36 m²

POWIERZCHNIA UŻYTKOWA PIWNICY	220,00 cm	109,36 m²
POWIERZCHNIA CAŁKOWITA PIWNICY	220,00 cm	241,88 m²
KUBATURA BRUTTO PIWNICY	220,00 cm	532,14 m3

GMW99 projekty i realizacje
architekt mgr andrzej wolański
siedziba: 42-400 zawiercie, ul.powstańców śląskich 126/3..... pracownia: 42-400 zawiercie, ul. dojazd 8/25..... telefony kontaktowe: +48 32 67 171 27, 600 324 796..... email:pracownia@gww99.ur.pl

STADIUM	PB-W
SKALA RYSUNKU	1:50
BRANŻA	ARCH.
DATA	12.2014
NR RYSUNKU	00-01
	INW

TEMAT RYSUNKU: RZUT PIWNICY inwentaryzacja

NAZWA INWESTYCJI: Termomodernizacja Publicznego Przedszkola w Toszku. REMONT POMIESZCZENIA KOTŁOWNI

ADRES INWESTYCJI: 44 180 Toszek ul.Dworcowa 21 ew. 24/45

INWESTOR: Gmina Toszek reprezentowana przez Wójta Toszku ul. Bolesława Chrobrego 2 44 180 Toszek

PROJEKTANT	NUMER UPRAWNIEŃ	PODPIS
mgr inż.architekt ANDRZEJ WOLAŃSKI	nr ewidencyjny uprawnień 53/03/SLOKK/II	
OPRACOWANIE BRANŻOWE	NUMER UPRAWNIEŃ	PODPIS
mgr inż.architekt ANDRZEJ WOLAŃSKI	nr ewidencyjny uprawnień 53/03/SLOKK/II	
mgr inż.architekt LUCYNA WOLAŃSKA		
mgr inż.architekt HUBERT WOLAŃSKI		
SPRAWDZAJĄCY	NUMER UPRAWNIEŃ	PODPIS

UWAGA: wszelkie zmiany rozwiązań oraz materiałów ugodnić autorem projektu.

PAKIET SPECBUD wersja 9.0
NR 09C-A183
Wersja pełna DXF

Artlantis RENDER 3

BricsCad V8 Pro PL
NR SER. 2008-06-20/SD/0888/
Pracownia Projektowa

Microsoft Office Basic 2007
WORDPRO77Tial (OEM)
Proof of Licrense X12-88319

CORELDRAW GRAPHICS _ SUITE X4
DR14R2Z-YLHFR9N-KB8M.....

PAKIET ArchiCAD STAR(T) EDITION 2
WERSJA PEŁNA _NR SER. 8-563731I

POLISH COMMERCIAL VERSION

prawaautorskieniniejszegoopracowaniazastrzeżone_prawaautorskieniniejszegoopracowaniazastrzeżone_prawaautorskieniniejszegoopracowaniazastrzeżone_