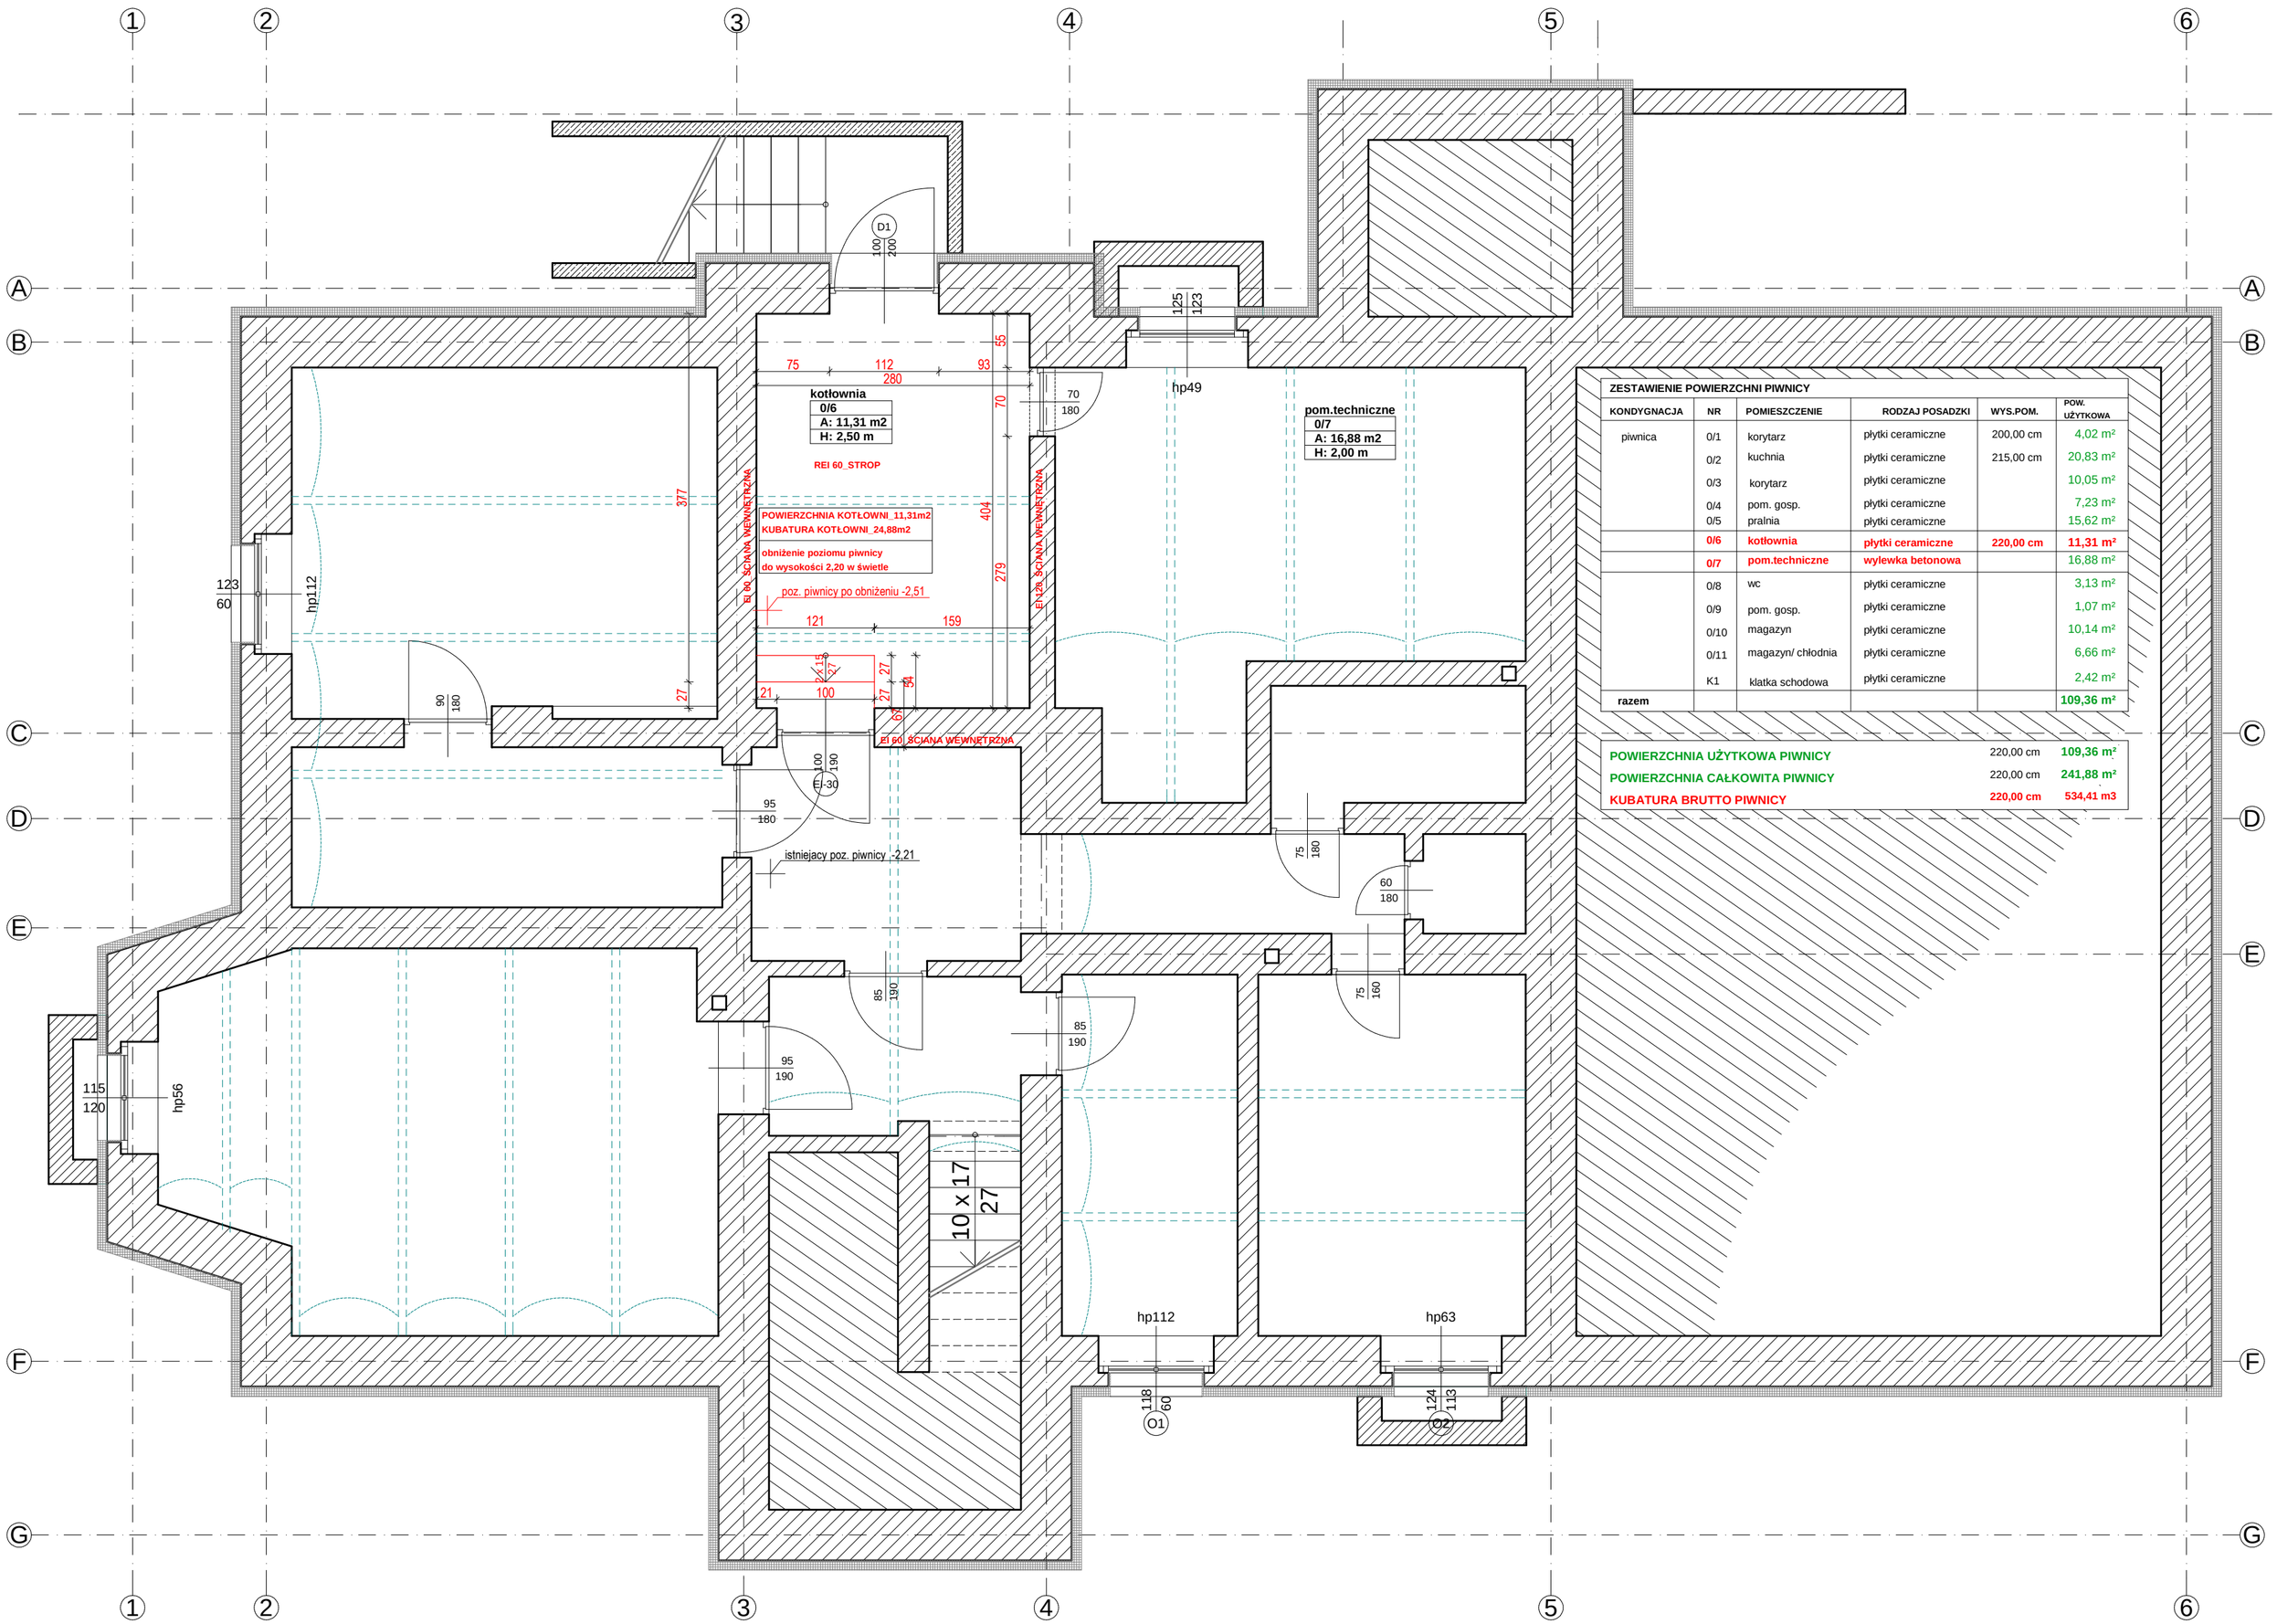

ZESTAWIENIE POWIERZCHNI PIWNICY					
KONDYGNACJA	NR	POMIESZCZENIE	RODZAJ POSADZKI	WYS.POM.	POW. UŻYTKOWA
piwnica	0/1	korytarz	płytki ceramiczne	200,00 cm	4,02 m²
	0/2	kuchnia	płytki ceramiczne	215,00 cm	20,83 m²
	0/3	korytarz	płytki ceramiczne		10,05 m²
	0/4	pom. gosp.	płytki ceramiczne		7,23 m²
	0/5	pralnia	płytki ceramiczne		15,62 m²
	0/6	**kotłownia**	**płytki ceramiczne**	**220,00 cm**	**11,31 m²**
	0/7	**pom.techniczne**	**wylewka betonowa**		16,88 m²
	0/8	wc	płytki ceramiczne		3,13 m²
	0/9	pom. gosp.	płytki ceramiczne		1,07 m²
	0/10	magazyn	płytki ceramiczne		10,14 m²
	0/11	magazyn/ chłodnia	płytki ceramiczne		6,66 m²
	K1	klatka schodowa	płytki ceramiczne		2,42 m²
razem					**109,36 m²**

POWIERZCHNIA UŻYTKOWA PIWNICY	220,00 cm	109,36 m²
POWIERZCHNIA CAŁKOWITA PIWNICY	220,00 cm	241,88 m²
KUBATURA BRUTTO PIWNICY	220,00 cm	534,41 m3

UWAGA: wszelkie zmiany rozwiązań oraz materiałów uzgodnić autorem projektu.

PAKIET SPECBUD wersja 9.0
NR 09FC-A183
Wersja pełna DXF

Artlantis RENDER 3

BricsCad V6 Pro PL
NR SER. 2008-06-20ISD/0888/
Pracownia Projektowa

Microsoft Office Basic 2007
w/OfcPro07Trial (OEM)
Proof of License X12-88319

CORELDRAW
GRAPHICS _ SUITE X4
DR14R22-YLHFR9N-KBBM.....

PAKIET ArchiCAD START) EDITION 2
WERSJA PEŁNA _NR SER. 8-5637311
POLISH COMMERCIAL VERSION

prawaautorskieniniejszegoopracowaniazastrzeżone_prawaautorskieniniejszegoopracowaniazastrzeżone_prawaautorskieniniejszegoopracowania
kopiowaniezabronionekopiowaniezabronionekopiowaniezabronionekopiowaniezabronionekopiowaniezabronionekopiowaniezabronionekopiowanie

siedziba: 42-400 zawiercie, ul.powstańców śląskich 12/63.....pracownia: 42-400 zawiercie, ul. dojazd 8/25.....telefony kontaktowe: +48 32 67 171 27, 600 324 796.....email:pracownia@gww99.jur.pl

PROJEKTANT	NUMER UPRAWNIEŃ	PODPIS
mgr inż.architekt ANDRZEJ WOLAŃSKI	nr ewidencyjny uprawnień 53/03/SLOKK/II	

OPRACOWANIE	NUMER UPRAWNIEŃ	PODPIS
mgr inż.architekt ANDRZEJ WOLAŃSKI	nr ewidencyjny uprawnień 53/03/SLOKK/II	
mgr inż.architekt LUCYNA WOLAŃSKA		
mgr inż.architekt HUBERT WOLAŃSKI		

SPRAWDZAJĄCY	NUMER UPRAWNIEŃ	PODPIS

TEMAT RYSUNKU	RZUT PIWNICY arch.-bud.
NAZWA INWESTYCJI	Termomodernizacja Publicznego Przedszkola w Toszku_REMONT POMIESZCZENIA KOTŁOWNI
ADRES INWESTYCJI	44 180 Toszek ul.Dworcowa 21 ew. 244/5
INWESTOR	Gmina Toszek z siedzibą w Toszku ul. Bolesława Chrobrego 2 44 180 Toszek

gww99 pracownia projektowa
architekt mgr inż. andrzej wolański

STADIUM	SKALA RYSUNKU
PB-W	1:50
BRANŻA	DATA
ARCH.	12.2014
	NR RYSUNKU
A_01	00-02