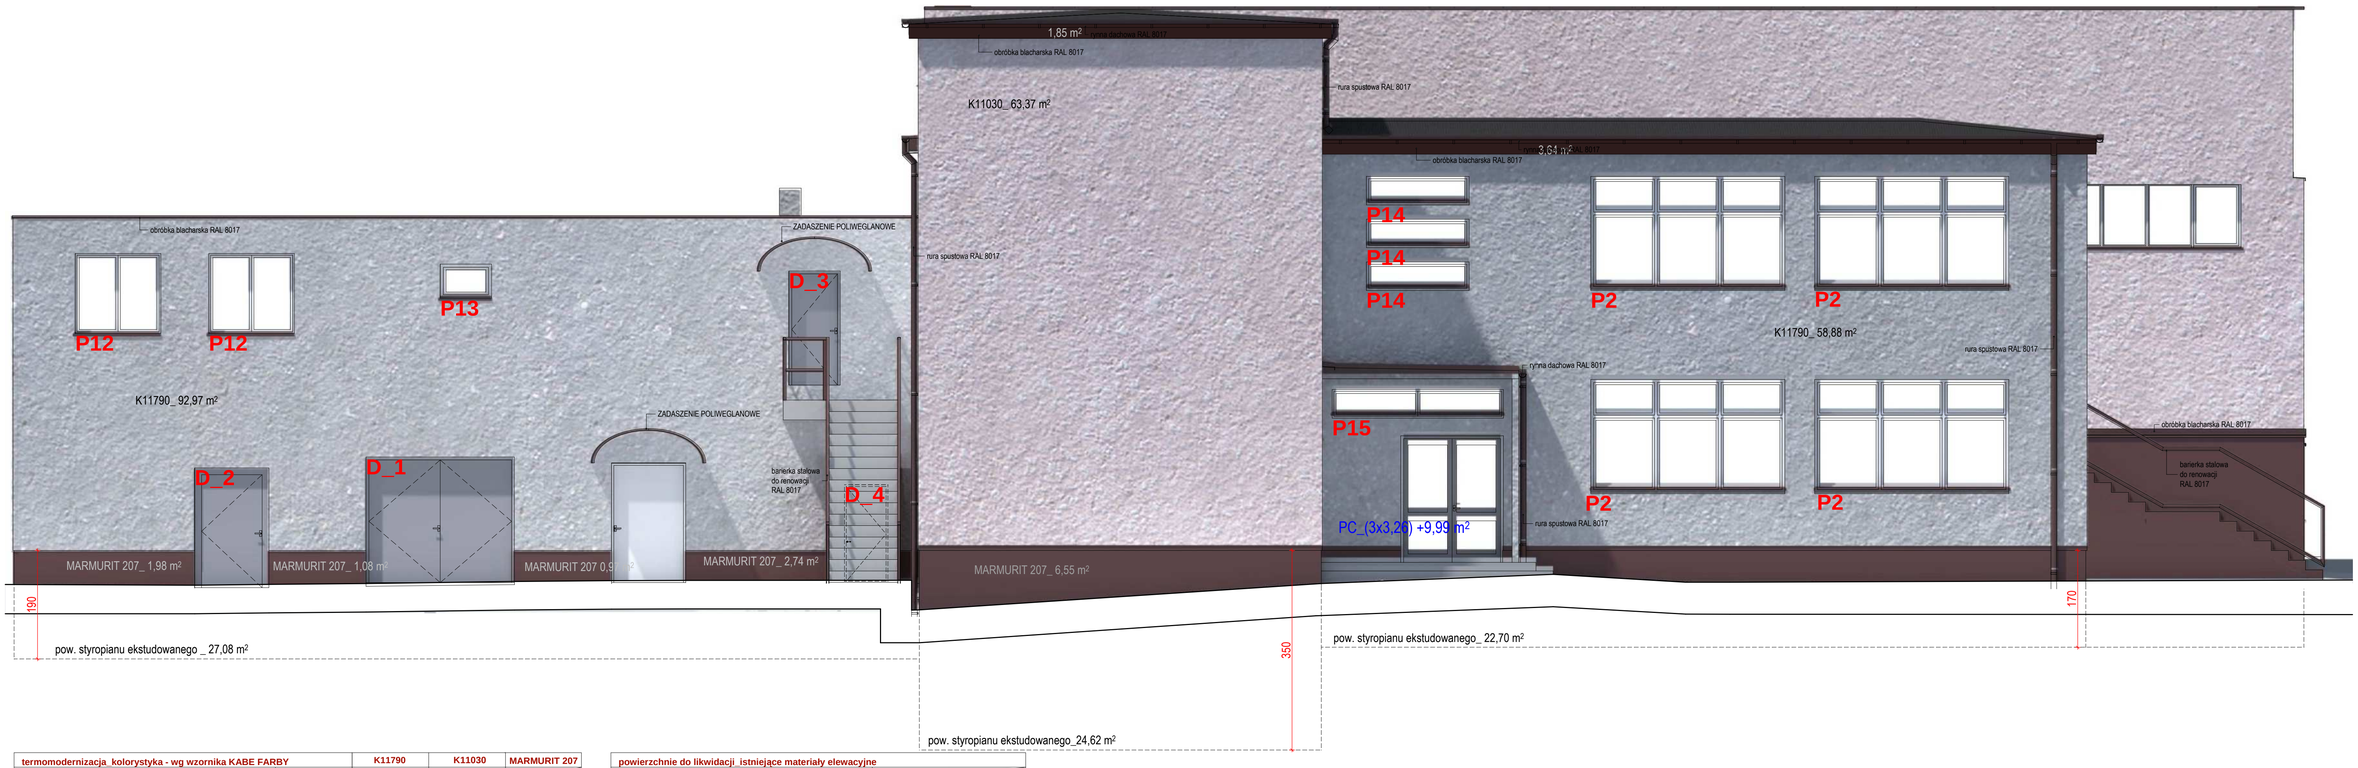

termomodernizacja_kolorystyka - wg wzornika KABE FARBY		K11790	K11030	MARMURIT 207
powierzchnia ściany zewnętrznej budynku	215,22 m2	151,85 m2	63,37m2	
powierzchnia ościeży budynku	22,79 m2	20,04m2		2,75 m2
powierzchnia ściany zewnętrznej części cokoł cokołowej	21,91m2			21,91 m2
razem	259,92m2	171,89 m2	63,37 m2	24,66 m2

powierzchnia styropianu ekstrudowanego	47,27 m2

powierzchnie do likwidacji_istniejące materiały elewacyjne		
powierzchnia ściany zewnętrznej budynku_ okładzina z blachy trapezowej	BT	
powierzchnia ściany zewnętrznej budynku_ okładzina z kamienia wapiennego	KW	
powierzchnia ściany zewnętrznej budynku_ istniejące tynki do skucia	LT	85,57 m2
powierzchnia ściany zewnętrznej budynku_ istniejące płytki ceramiczne	PC	19,77 m2

symbol parapetu	P_2	P_12	P_13	P_14
powierzchnia parapetów zewnętrznych	0,30 x 3,45m=1,03m2 4 x 1,03m2=4,12m2	0,30 x 1,55m=0,46m2 2 x 0,46m2=0,92m2	0,30 x 0,95m=0,28m2 1 x 0,28m2=0,28m2	0,30 x 1,85m=0,55m2 3 x 0,55m2=1,65m2
długość bieżąca parapetów zewnętrznych	4 x 3,45m=113,8mb	2 x 1,55m=3,10mb	1 x 0,95m=0,95mb	3 x 1,85m=5,55mb
liczba parapetów zewnętrznych	4	2	1	3

symbol parapetu	P_15
powierzchnia parapetów zewnętrznych	0,30 x 3,05m=0,91m2 1 x 0,91m2=0,91m2
długość bieżąca parapetów zewnętrznych	1 x 3,05m=3,05mb
liczba parapetów zewnętrznych	1

długość bieżąca rynien	20,90 mb
ilość rur spustowych	7,80 m

Zestawienie stolarki otworowej _ elewacja PÓŁNOCNO - ZACHODNIA

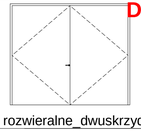

rozwieralne_dwuskrzydowe

D_1 — 1 szt.

Szer.:	2 x 130 = 260,00 cm
Wysok...	220,00 cm
kolor	ral 7004
ID użytkownika	D-1 _drzwi do wymiany
Materiał	stalowe, pełne

rozwieralne_prawe

D_2 — 1 szt.

Szer.:	130,00 cm
Wysok...	210,00 cm
kolor	ral 7004
ID użytkownika	D-2 _drzwi do wymiany
Materiał	stalowe, pełne

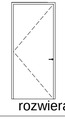

rozwieralne_prawe

D_3 — 1 szt.

Szer.:	90,00 cm
Wysok...	200,00 cm
kolor	ral 7004
ID użytkownika	D-3 _drzwi do wymiany
Materiał	stalowe, pełne

rozwieralne_lewe

D_4 — 1 szt.

Szer.:	90,00 cm
Wysok...	200,00 cm
kolor	ral 7004
ID użytkownika	D-4 _drzwi do wymiany
Materiał	aluminium

przyjęte rozwiazanie może zostać zastąpione alternatywnie innej firmy spełniającej te same kryteria materiałowe.
(materiały dotyczące danej firmy mają charakter przykładowy)

Zestawienie elementów do likwidacji_ elewacja północno-zachodnia

Przyjęte wymiary i ilość stolarki otworowej oraz elementów okratowania na podsawie inwentaryzacji dołączonej do opracowania.

Drzwi drewniane	Szer.:	260,00 cm	1 szt.
	Wysok.:	220,00 cm	
Drzwi drewniane	Szer.:	130,00 cm	1 szt.
	Wysok.:	210,00 cm	
Drzwi stalowe	Szer.:	90,00 cm	1 szt.
	Wysok.:	200,00 cm	
Drzwi drewniane	Szer.:	90,00 cm	1 szt.
	Wysok.:	200,00 cm	

UWAGA: wszelkie zmiany rozwiązań oraz materiałów wymagają uzgodnienia autorskiego projektu.

PAKIET SPECDUD wersja 9.0
NR OPC-A.153
Wersja pełna EXP

ARMATA RENDER 3

BYKCHŁ VB Pro PL
Rozkrawka Bryłgórska NR SEK 2009-06-OCSCHOBBBI

Microsoft Office Basic 2007
Pivot of Licence %12-88319

CORELDRAW
GRAPHICS SUITE X4
ORIGAMI-YLIAPSIN-KRIMA

PAKIET AUDIOCAD STARTU EDITION 2
POLSKA PUBLIKA NR SEK 6.623131
POLISH COMMERCIAL VERSION

| | | |