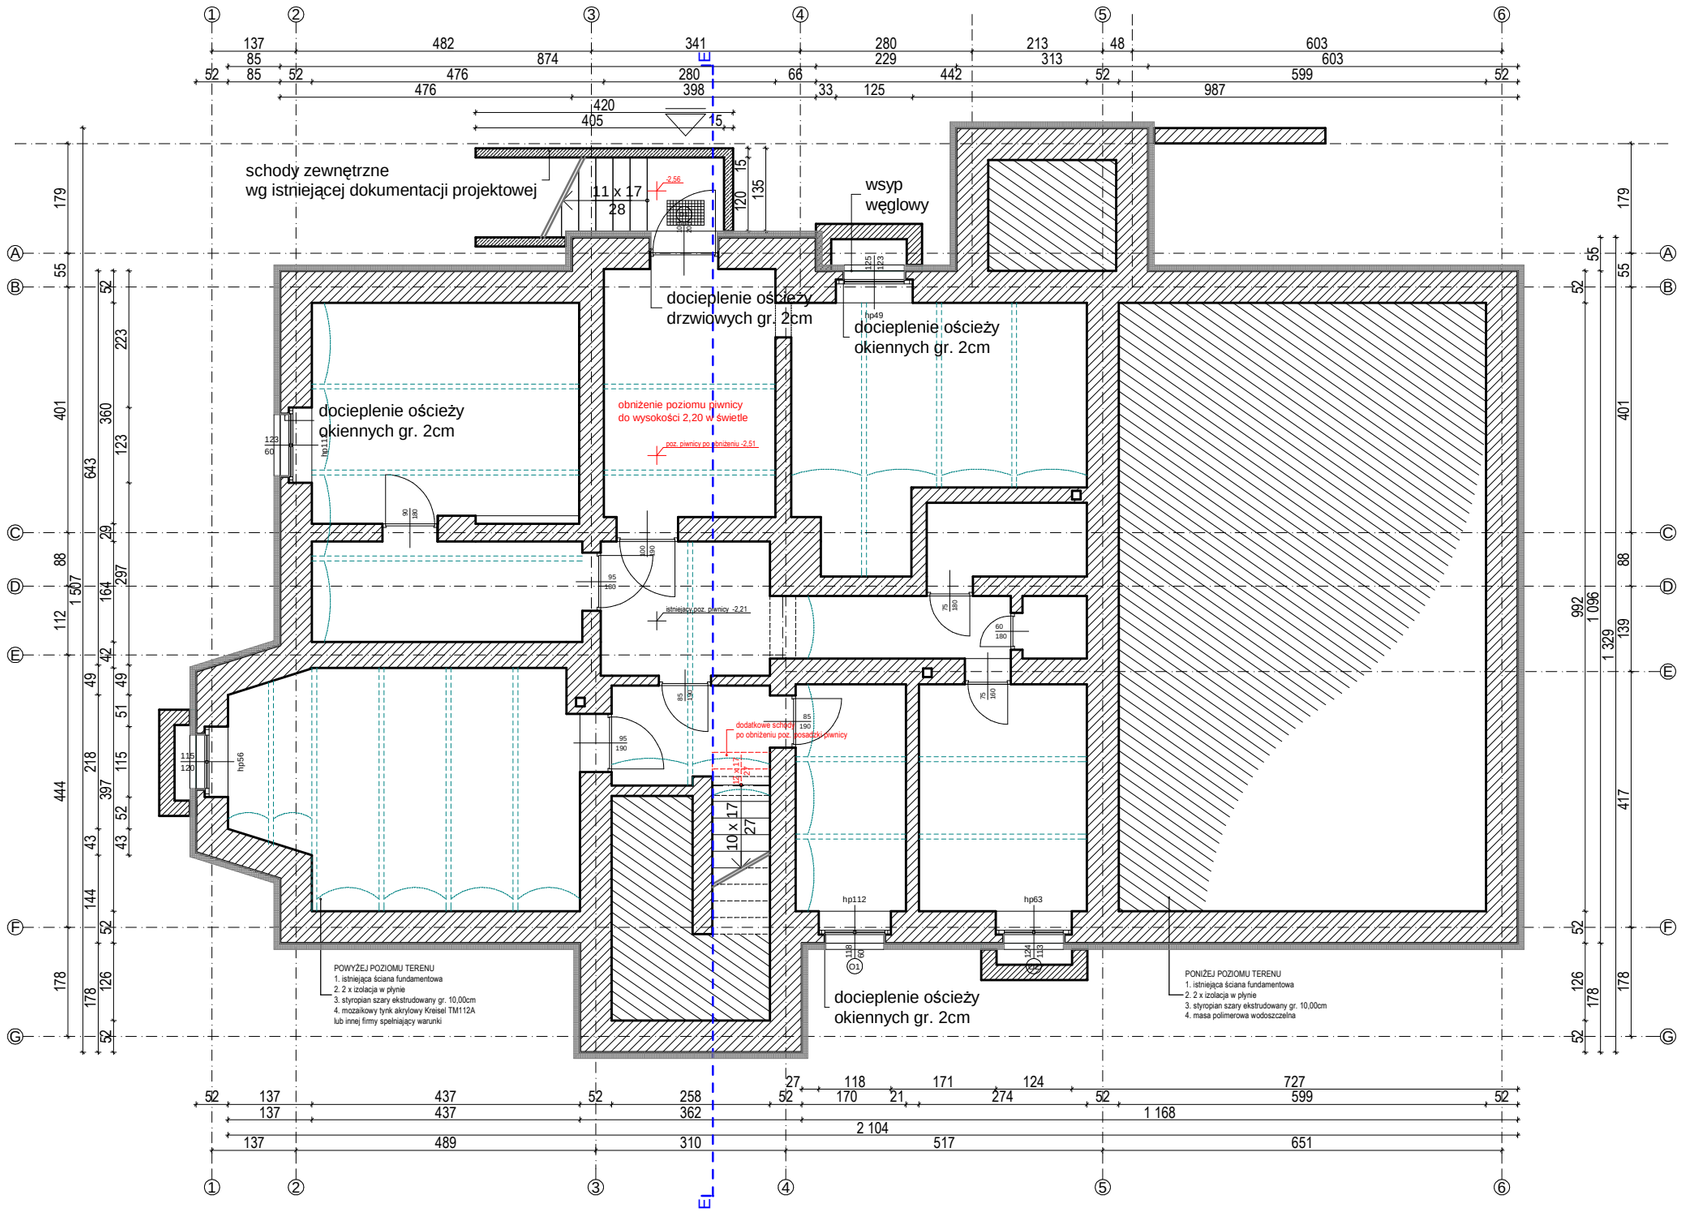

UWAGA: wszelkie zmiany rozwiązań oraz materiałów uzgodnić autorem projektu.	PAKIET SPECBUD wersja 9.0 NR 09FC-A183 Wersja pełna DXF	Artlantis RENDER 3	BricsCad V8 Pro PL NR SER. 2008-06-20/SD/0888/ Pracownia Projektowa	Microsoft Office Basic 2007 w/OfcPro07Trial (OEM) Proof of License X12-88319	CORELDRAW GRAPHICS _ SUITE X4 DR14R22-YLHFR9N-KBBM.....	PAKIET ArchiCAD STAR(T) EDITION 2 WERSJA PEŁNA _NR SER. 8-5637311 POLISH COMMERCIAL VERSION

prawaautorskieniniejszegoopracowaniazastrzeżone_prawaautorskieniniejszegoopracowaniazastrzeżone_prawaautorskieniniejszegoopracowaniakopiowaniezabronionekopiowaniezabronionekopiowaniezabronionekopiowaniezabronionekopiowaniezabronionekopiowaniezabronionekopiowanie

42-400 zawiercie _ ul. powstańców śląskich 12/63 _ ul. dojazd 8/25 _ tel:(32) 67 171 27 _ 600 324 796 _ pracownia@gww99.jur.pl

BRANŻA ARCHITEKTURA

PROJEKTANT	NUMER UPRAWNIEŃ	PODPIS
mgr inż.architekt ANDRZEJ WOLAŃSKI	nr ewidencyjny uprawnień 53/03/SLOKK/II	

OPRACOWANIE	NUMER UPRAWNIEŃ	PODPIS
mgr inż.architekt ANDRZEJ WOLAŃSKI	nr ewidencyjny uprawnień 53/03/SLOKK/II	
mgr inż.architekt LUCYNA WĄSEK		
mgr inż.architekt HUBERT WOLAŃSKI		

SPRAWDZAJĄCY	NUMER UPRAWNIEŃ	PODPIS
mgr inż.architekt KATARZYNA ZIAJSKA	nr ew.upraw. 6/07/SLOKK	

TEMAT RYSUNKU	RZUT PIWNICY		
NAZWA OBIEKTU	**Termomodernizacja Publicznego Przedszkola w Toszku**	SKALA RYSUNKU	**1:50**
ADRES OBIEKTU	**44 180 Toszek** **ul.Dworcowa 21** **ew. 244/5**	DATA	**05.2011**
INWESTOR	Gmina Toszek z siedzibą w Toszku ul. Bolesława Chrobrego 2 44 180 Toszek	A_01	NR RYSUNKU **00-13**

gww99 pracownia projektowa
architekt mgr inż. andrzej wolański