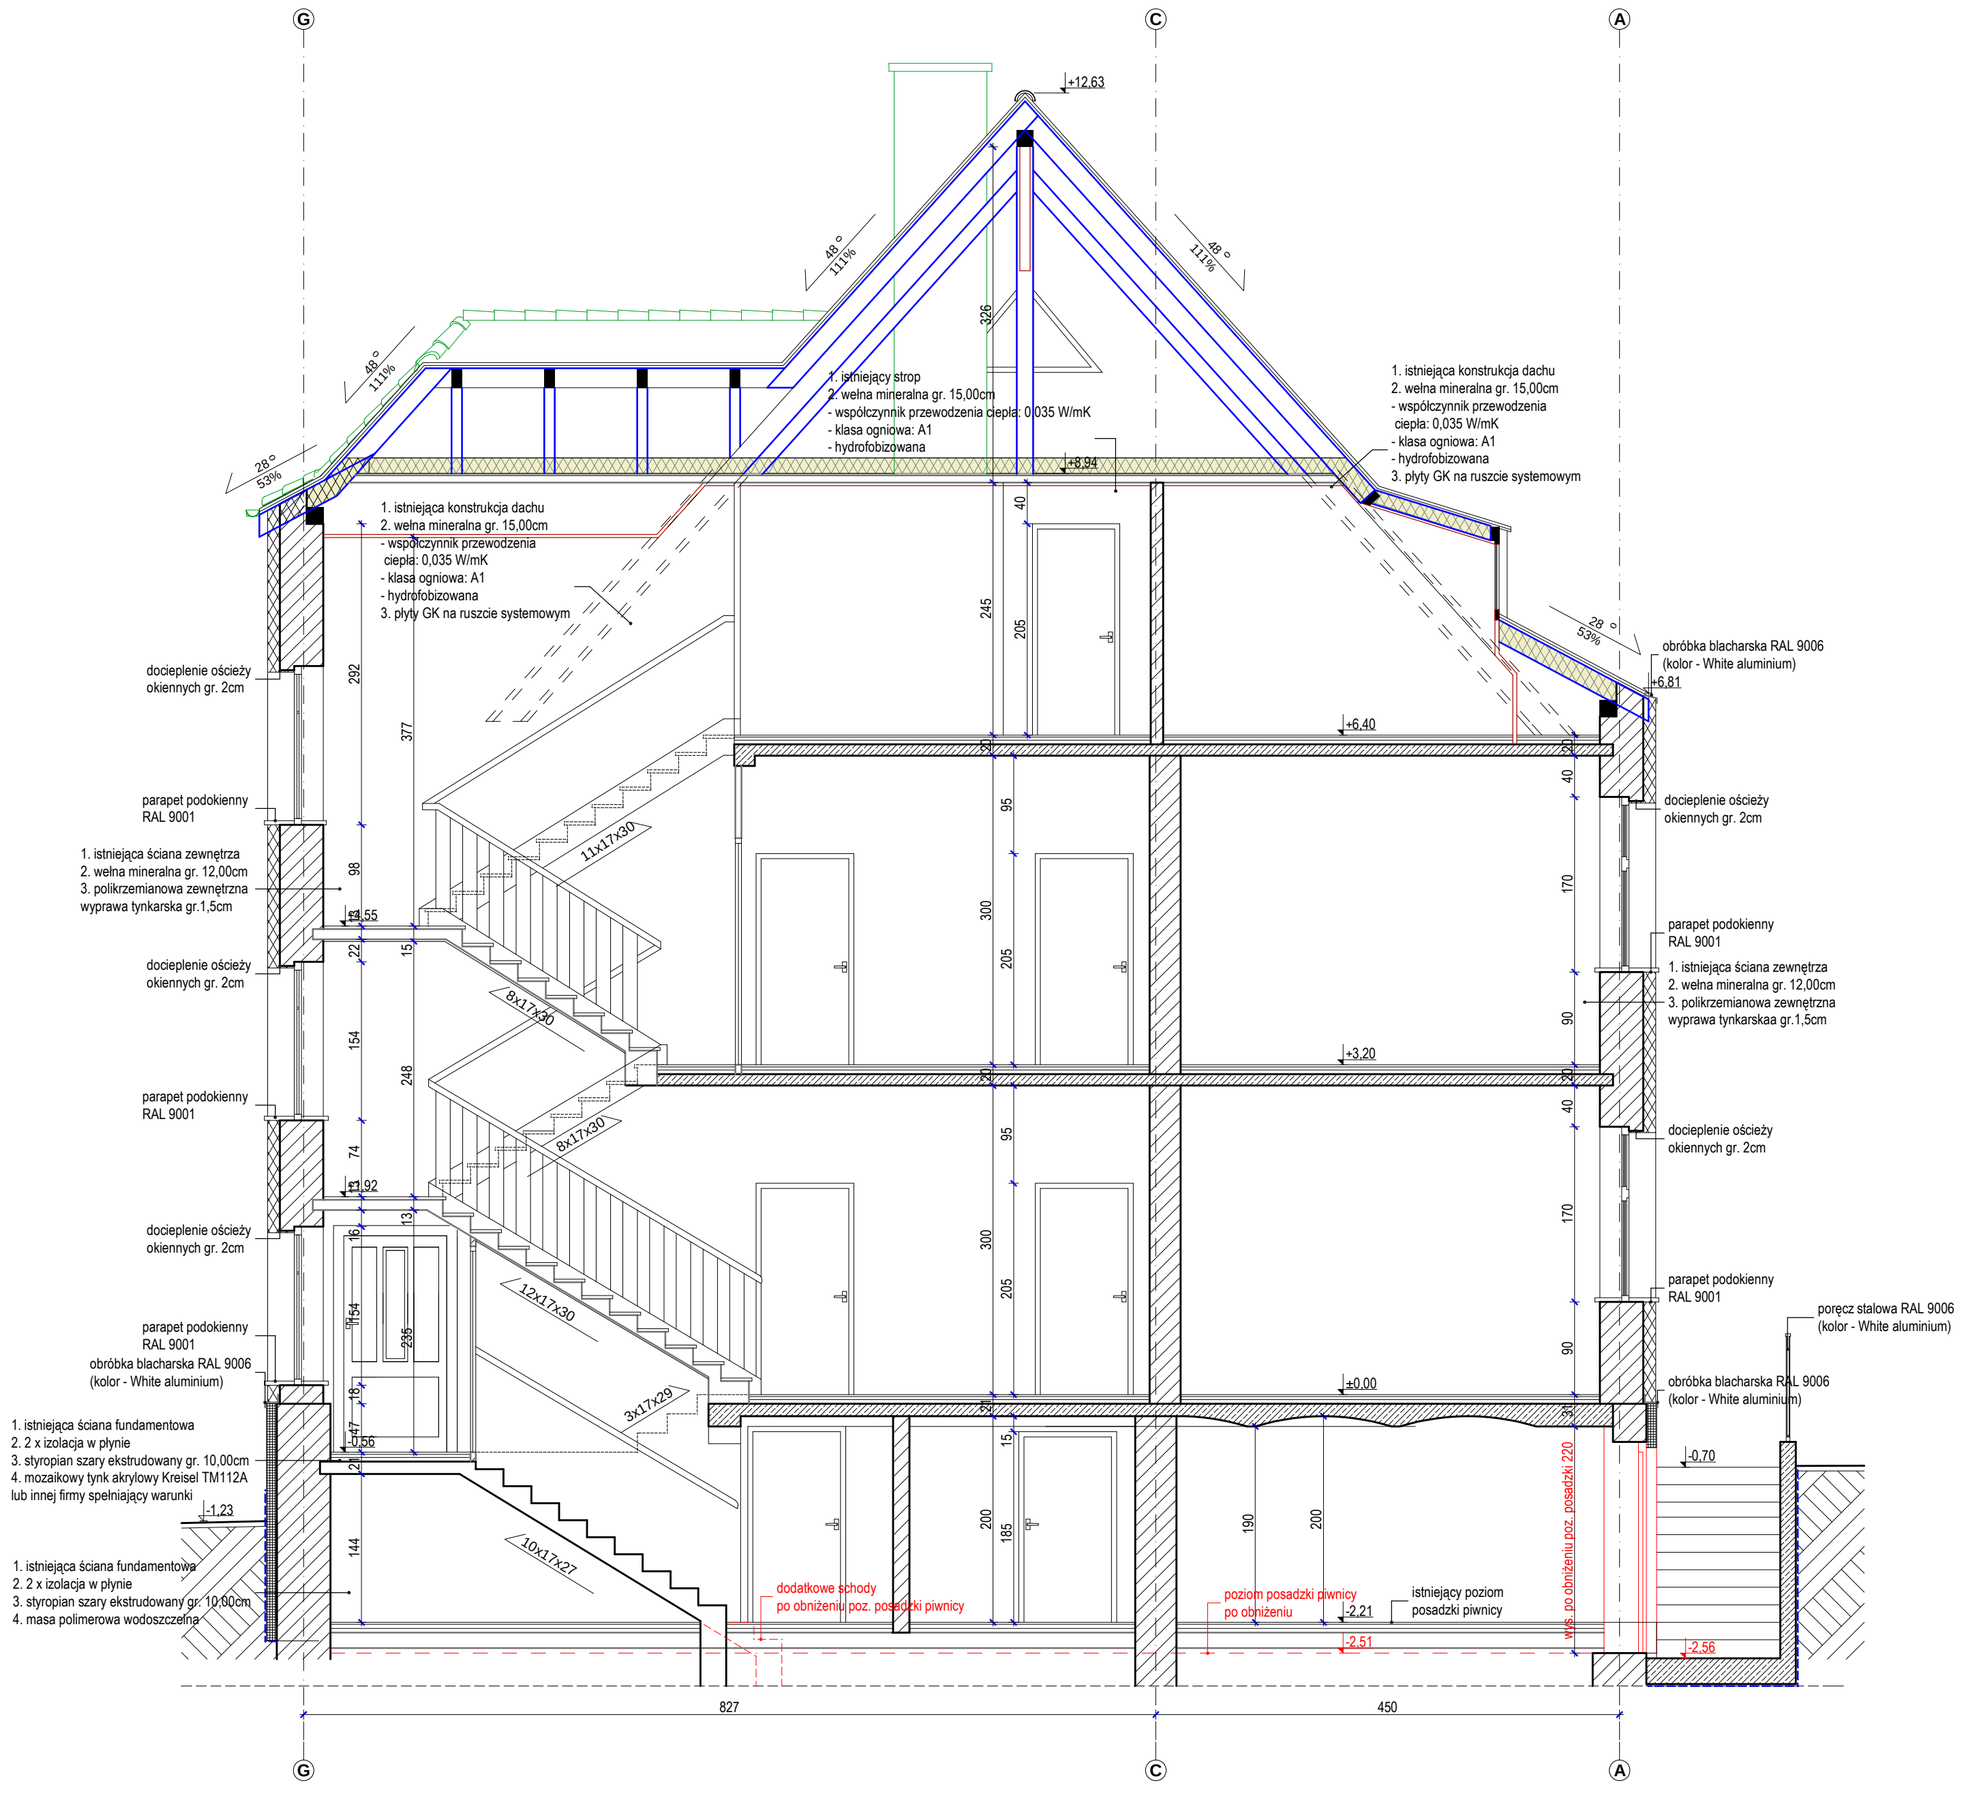

UWAGA: wszelkie zmiany rozwiązań oraz materiałów uzgodnić autorem projektu.

PAKIET SPECBUD wersja 9.0
NR 09FC-A183
Wersja pełna DXF

Artlantis RENDER 3

BricsCad V8 Pro PL
NR SER. 2008-06-20ISDI/0888/
Pracownia Projektowa

Microsoft Office Basic 2007
w/OfcPro07Trial (OEM)
Proof of License X12-88319

CORELDRAW
GRAPHICS SUITE X4
DR14R22-YLHFR9N-KBBM.....

PAKIET ArchiCAD STAR(T) EDITION 2
WERSJA PEŁNA _NR SER. 8-5637311
POLISH COMMERCIAL VERSION

prawaautorskieniniejszegoopracowaniazastrzeżone_prawaautorskieniniejszegoopracowaniazastrzeżone_prawaautorskieniniejszegoopracowania
kopiowaniezabronionekopiowaniezabronionekopiowaniezabronionekopiowaniezabronionekopiowaniezabronionekopiowaniezabronionekopiowaniezabronionekopiowanie

42-400 zawiercie _ ul. powstańców śląskich 12/63 _ ul. dojazd 8/25 _ tel:(32) 67 171 27 _ 600 324 796 _ pracownia@gww99.jur.pl

BRANŻA ARCHITEKTURA

PROJEKTANT	NUMER UPRAWNIEŃ	PODPIS
mgr inż.architekt ANDRZEJ WOLAŃSKI	nr ewidencyjny uprawnień 53/03/SLOKK/II	

OPRACOWANIE	NUMER UPRAWNIEŃ	PODPIS
mgr inż.architekt ANDRZEJ WOLAŃSKI	nr ewidencyjny uprawnień 53/03/SLOKK/II	
mgr inż.architekt LUCYNA WĄSEK		
mgr inż.architekt HUBERT WOLAŃSKI		

SPRAWDZAJĄCY	NUMER UPRAWNIEŃ	PODPIS
mgr inż.architekt KATARZYNA ZIAJSKA	nr ew.upraw. 6/07/SLOKK	

TEMAT RYSUNKU	PRZEKRÓJ A-A
NAZWA OBIEKTU	**Termomodernizacja Publicznego Przedszkola w Toszku**
ADRES OBIEKTU	**44 180 Toszek ul.Dworcowa 21 ew. 244/5**
INWESTOR	**Gmina Toszek z siedzibą w Toszku ul. Bolesława Chrobrego 2 44 180 Toszek**

gww99 pracownia projektowa
architekt mgr inż. **andrzej wolański**

SKALA RYSUNKU	DATA	NR RYSUNKU
1:50	05.2011	A_07 / 00-19