




Przekrój od km 0+000 do 0+010

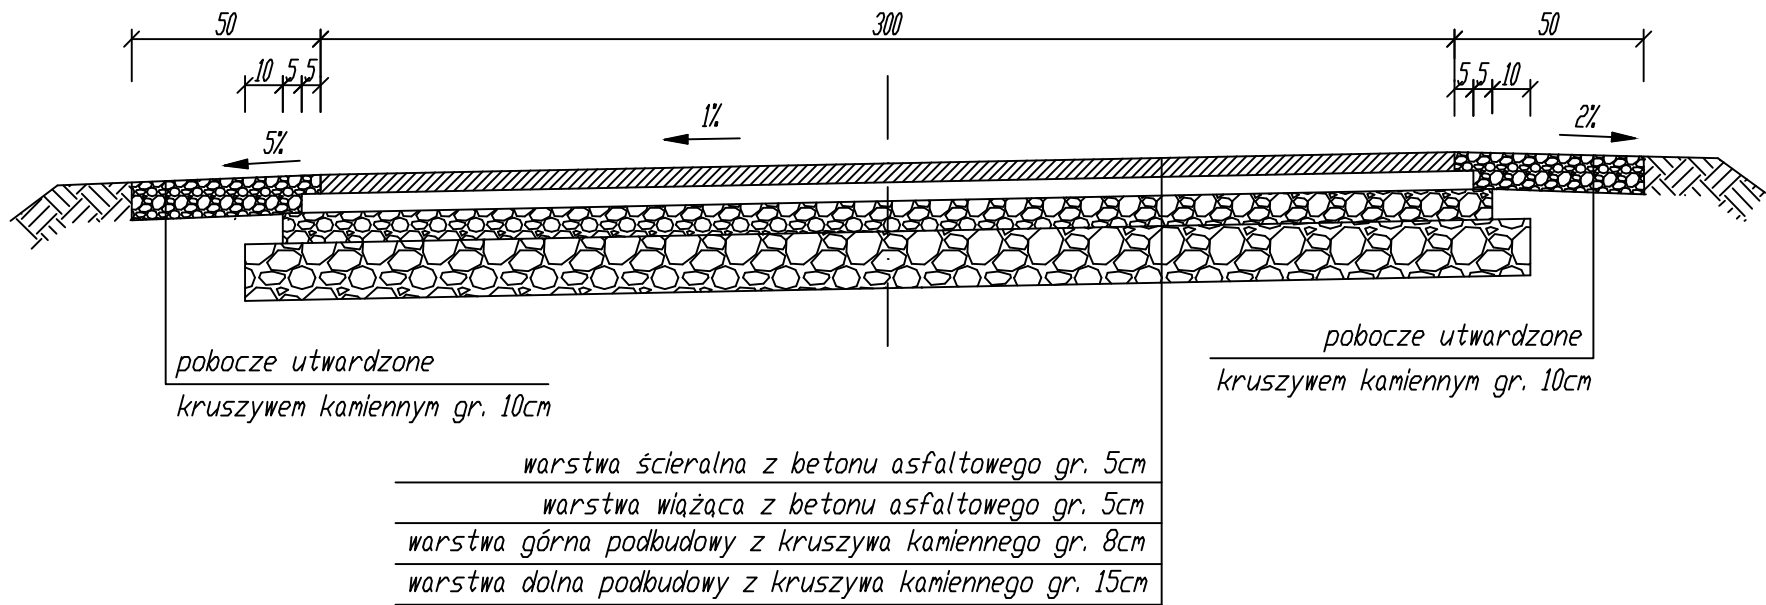


Przekrój od km 0+030 do 1+048

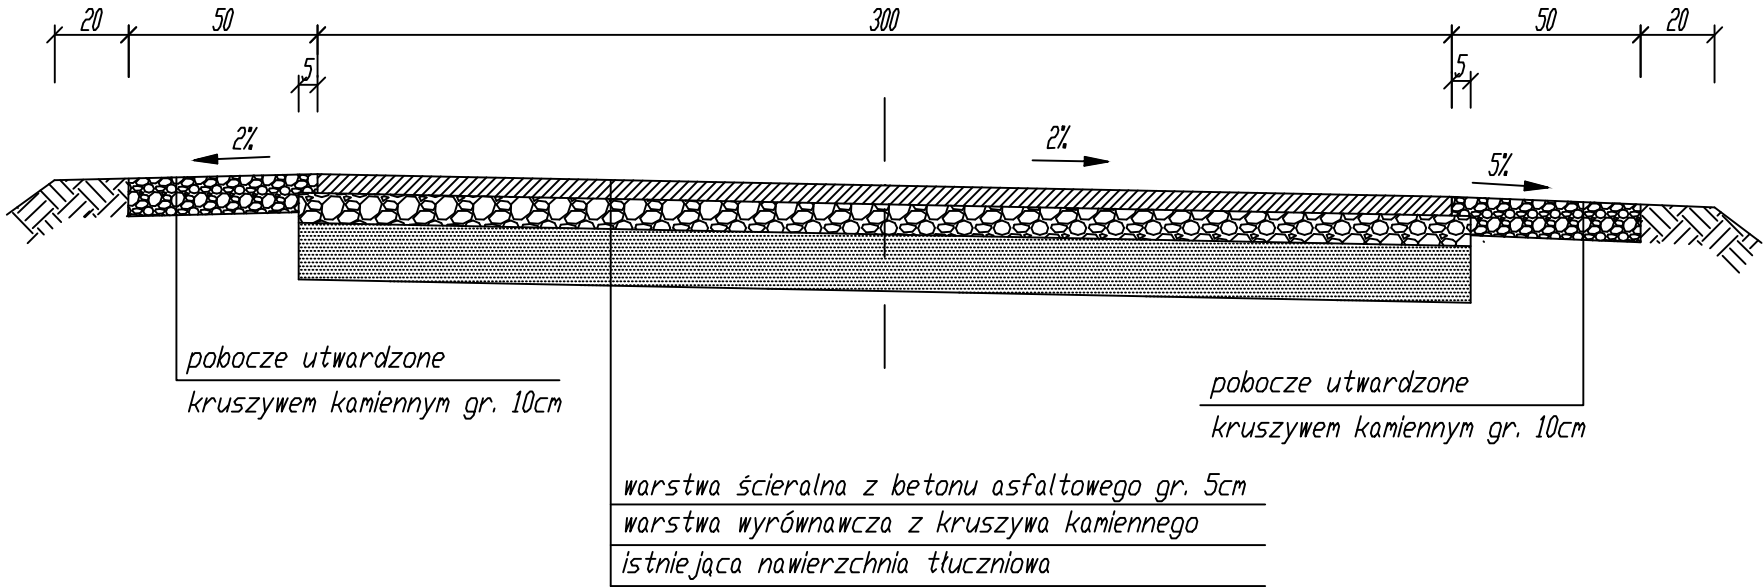

Przekrój od km 0+010 do 0+030

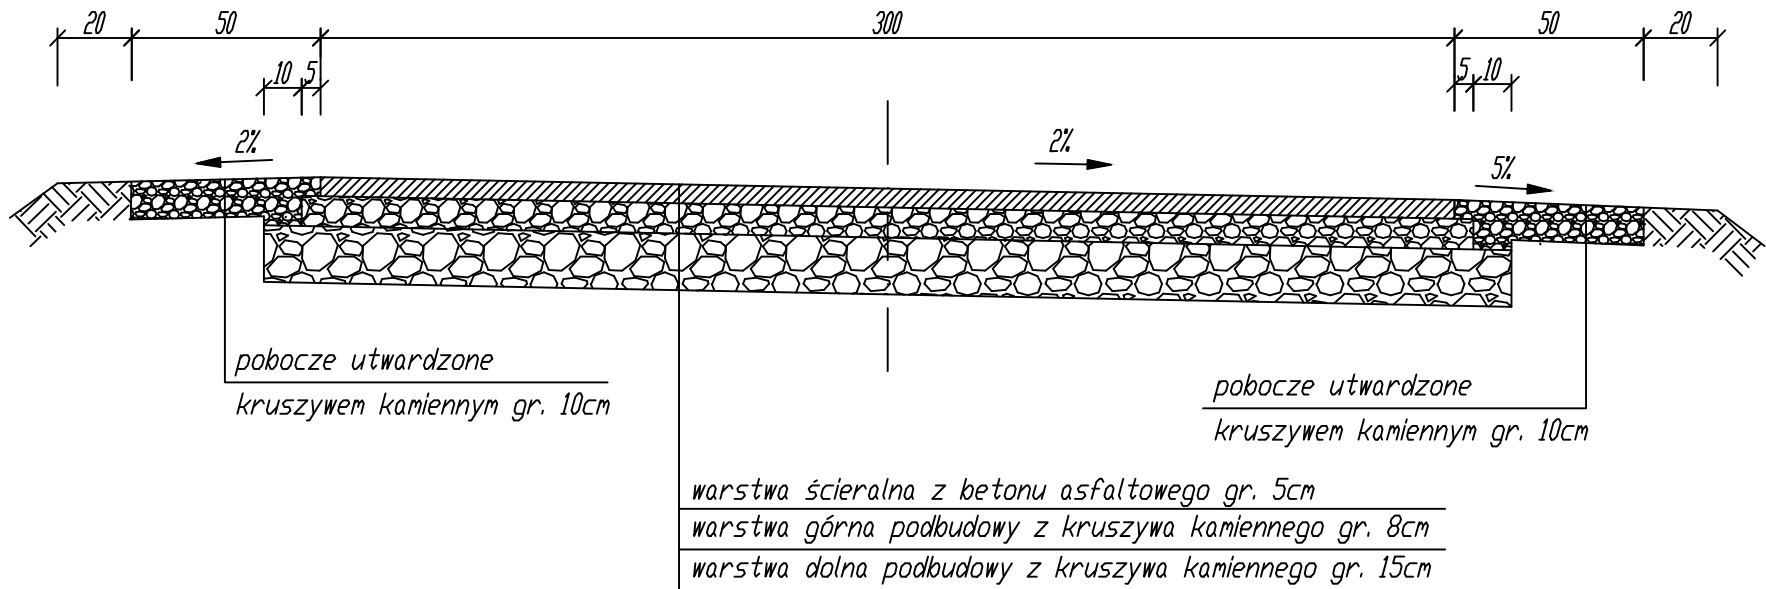

Przekrój na mijance

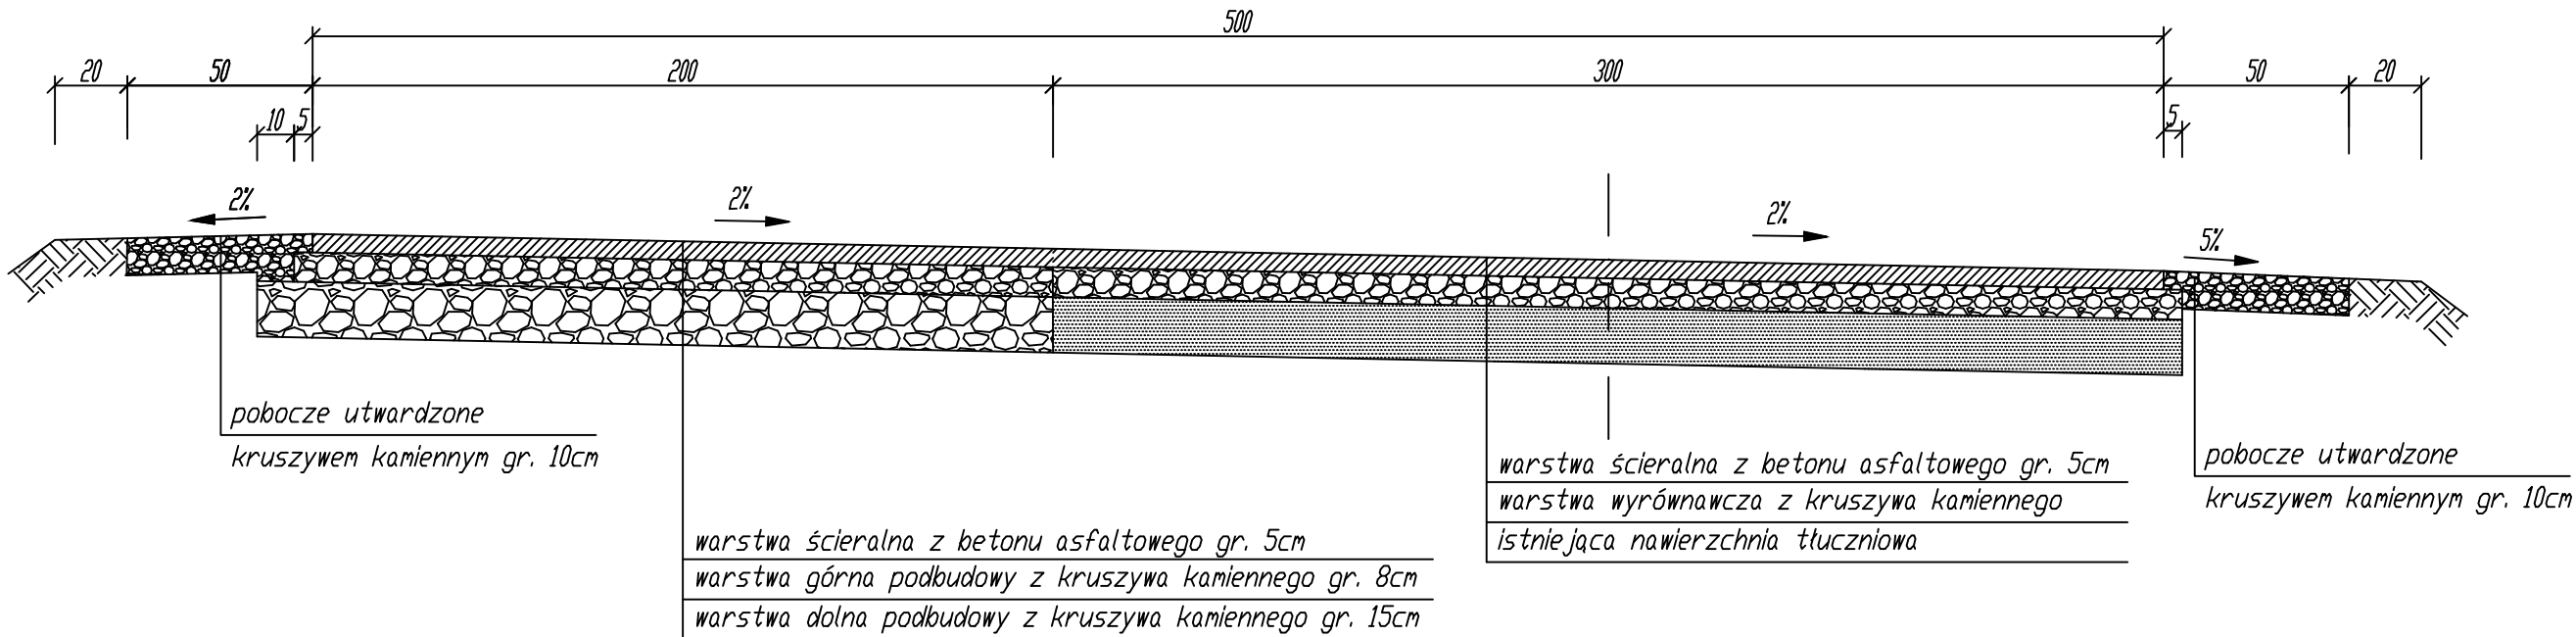

INWESTOR: GMINA TOSZEK				
44-180 Toszek, ul. Bolesława Chrobrego 2				
USŁUGI PROJEKTOWE I NADZÓR BUDOWLANY				
inż. Ryszard Warmiński				
ul. Strażaków 15j 47-208 Gieraltowice				
PRZEBUDOWA DRÓGI DOJAZDOWEJ DO GRUNTÓW				
ROLNYCH W PACZYŃCIE - WRZOSY				
PRZEKROJE KONSTRUKCYJNE				
Autor	inż. Ryszard Warmiński		Skala 1:20	2