



RZUT PODDASZA  
STAN ISTNIEJĄCY  
- ZAMUROWANIA  
skala 1:100

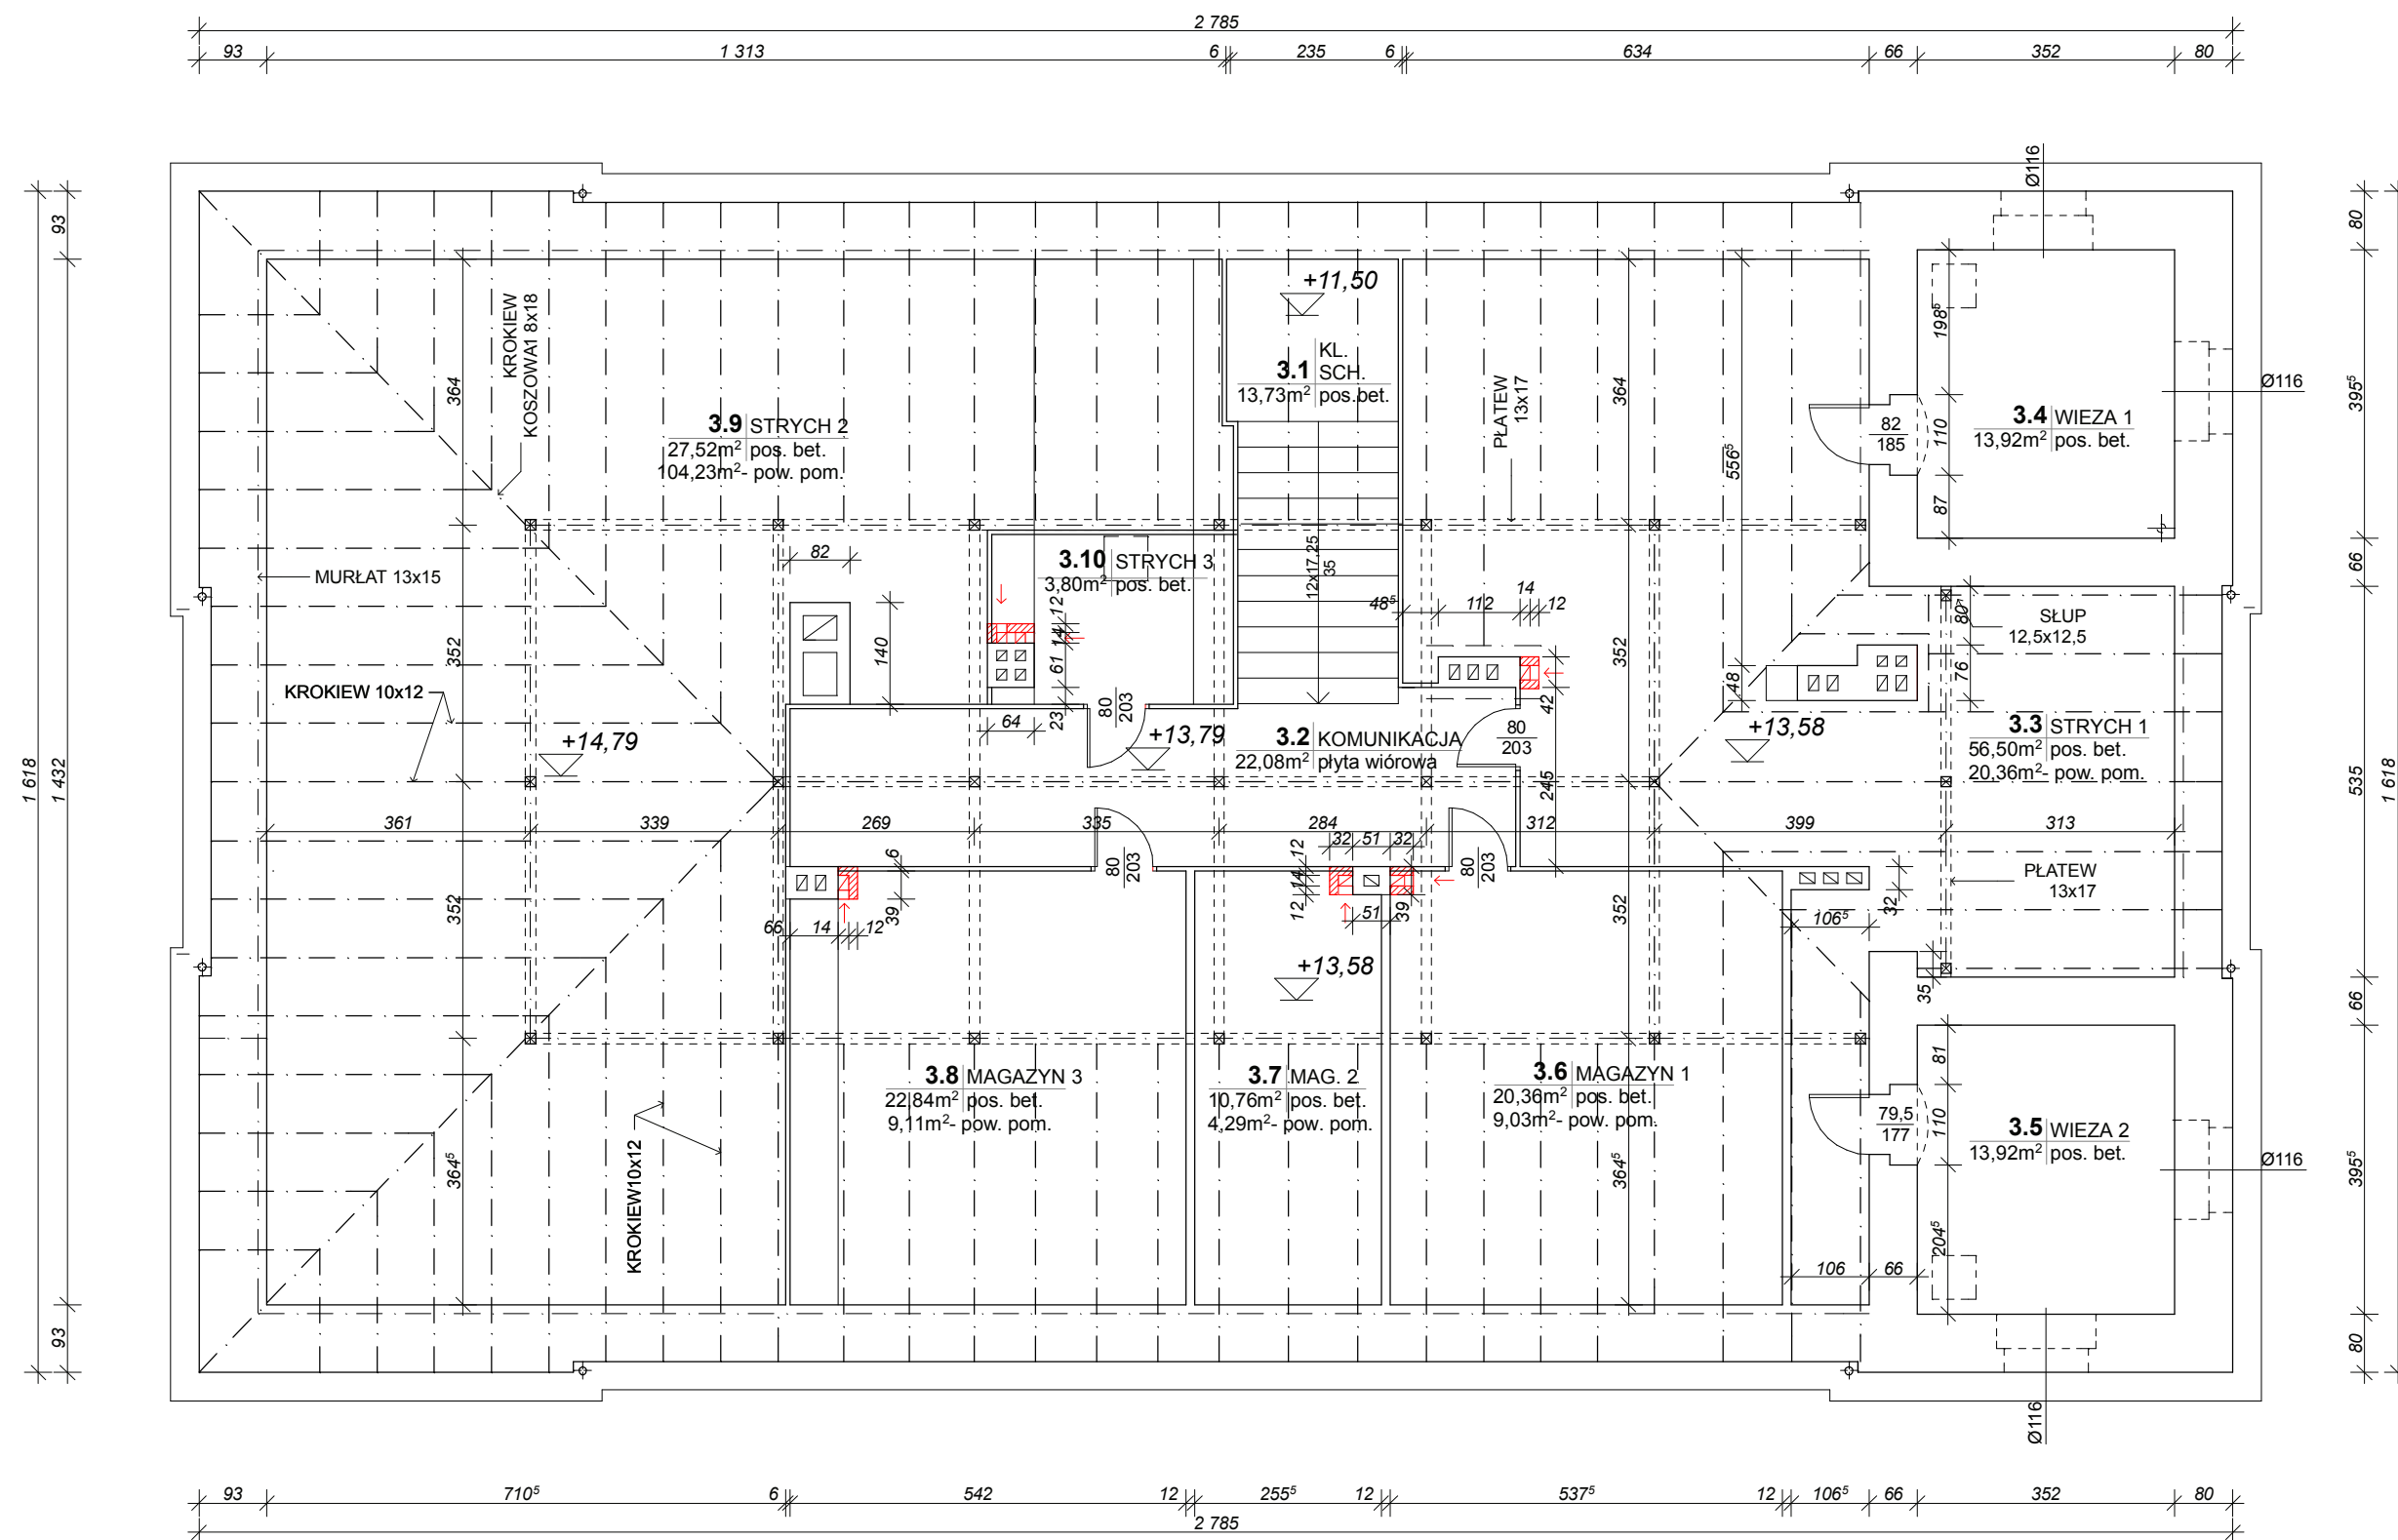

UWAGA:  
KOMINY ISTN. WYBURZYĆ  
W MIEJSCACH GDZIE BĘDĄ  
ROZBUDOWYWANE  
WYMUROWAĆ W MIEJSCU  
ISTNIEJĄCYCH Z OTWORAMI  
JAK ISTNIEJĄCE W POWIĄZANIU  
Z NOWYMI KOMINAMI.  
POZOSTAŁE KOMINY PRZEMUROWAĆ  
OD POZIOMU DACHU, ZAMKNAĆ  
CZAPĄ, POZOSTAWIĆ WYLOTY  
POZIOME DLA KANAŁÓW  
WENTYLACYJNYCH.

ZAMUROWANIA

<b>Horyzont Projekt Tomasz Więcek</b> ul. Teatralna 9, pokój 1002, 41-200 Sosnowiec tel. (32) 263 24 03				
OBIEKT:	BUDYNEK URZĘDU MIEJSKIEGO			FAZA: BUD.
ADRES:	TOSZEK, ul. BOLESŁAWA CHROBREGO 2, dz. nr 1103/97			DATA: 06.2014
INWESTOR:	GMINA TOSZEK z siedzibą w Urzędzie Miejskim w TOSZĘKU, ul. B. CHROBREGO 2			
TEMAT:	ZABEZPIECZENIE PRZECIWWILGOCIOWE ŚCIAN PIWNIC, WZMOCNIENIE KONSTRUKCJI DACHU I WYMIANA JEGO POKRYCIA			SKALA: 1:100
NAZWA RYSUNKU:	RZUT PODDASZA - STAN ISTNIEJĄCY, ZAMUROWANIA			NR RYS. <b>3</b>
PROJEKTOWAŁ: mgr inż. arch. Elżbieta GRUSZCZYŃSKA			UPRAWN. 373/85	SPECJ. ARCH.
PROJEKTOWAŁ: mgr inż. arch. Barbara KONIECZNA				