PRZEKRÓJ AA
skala 1:100

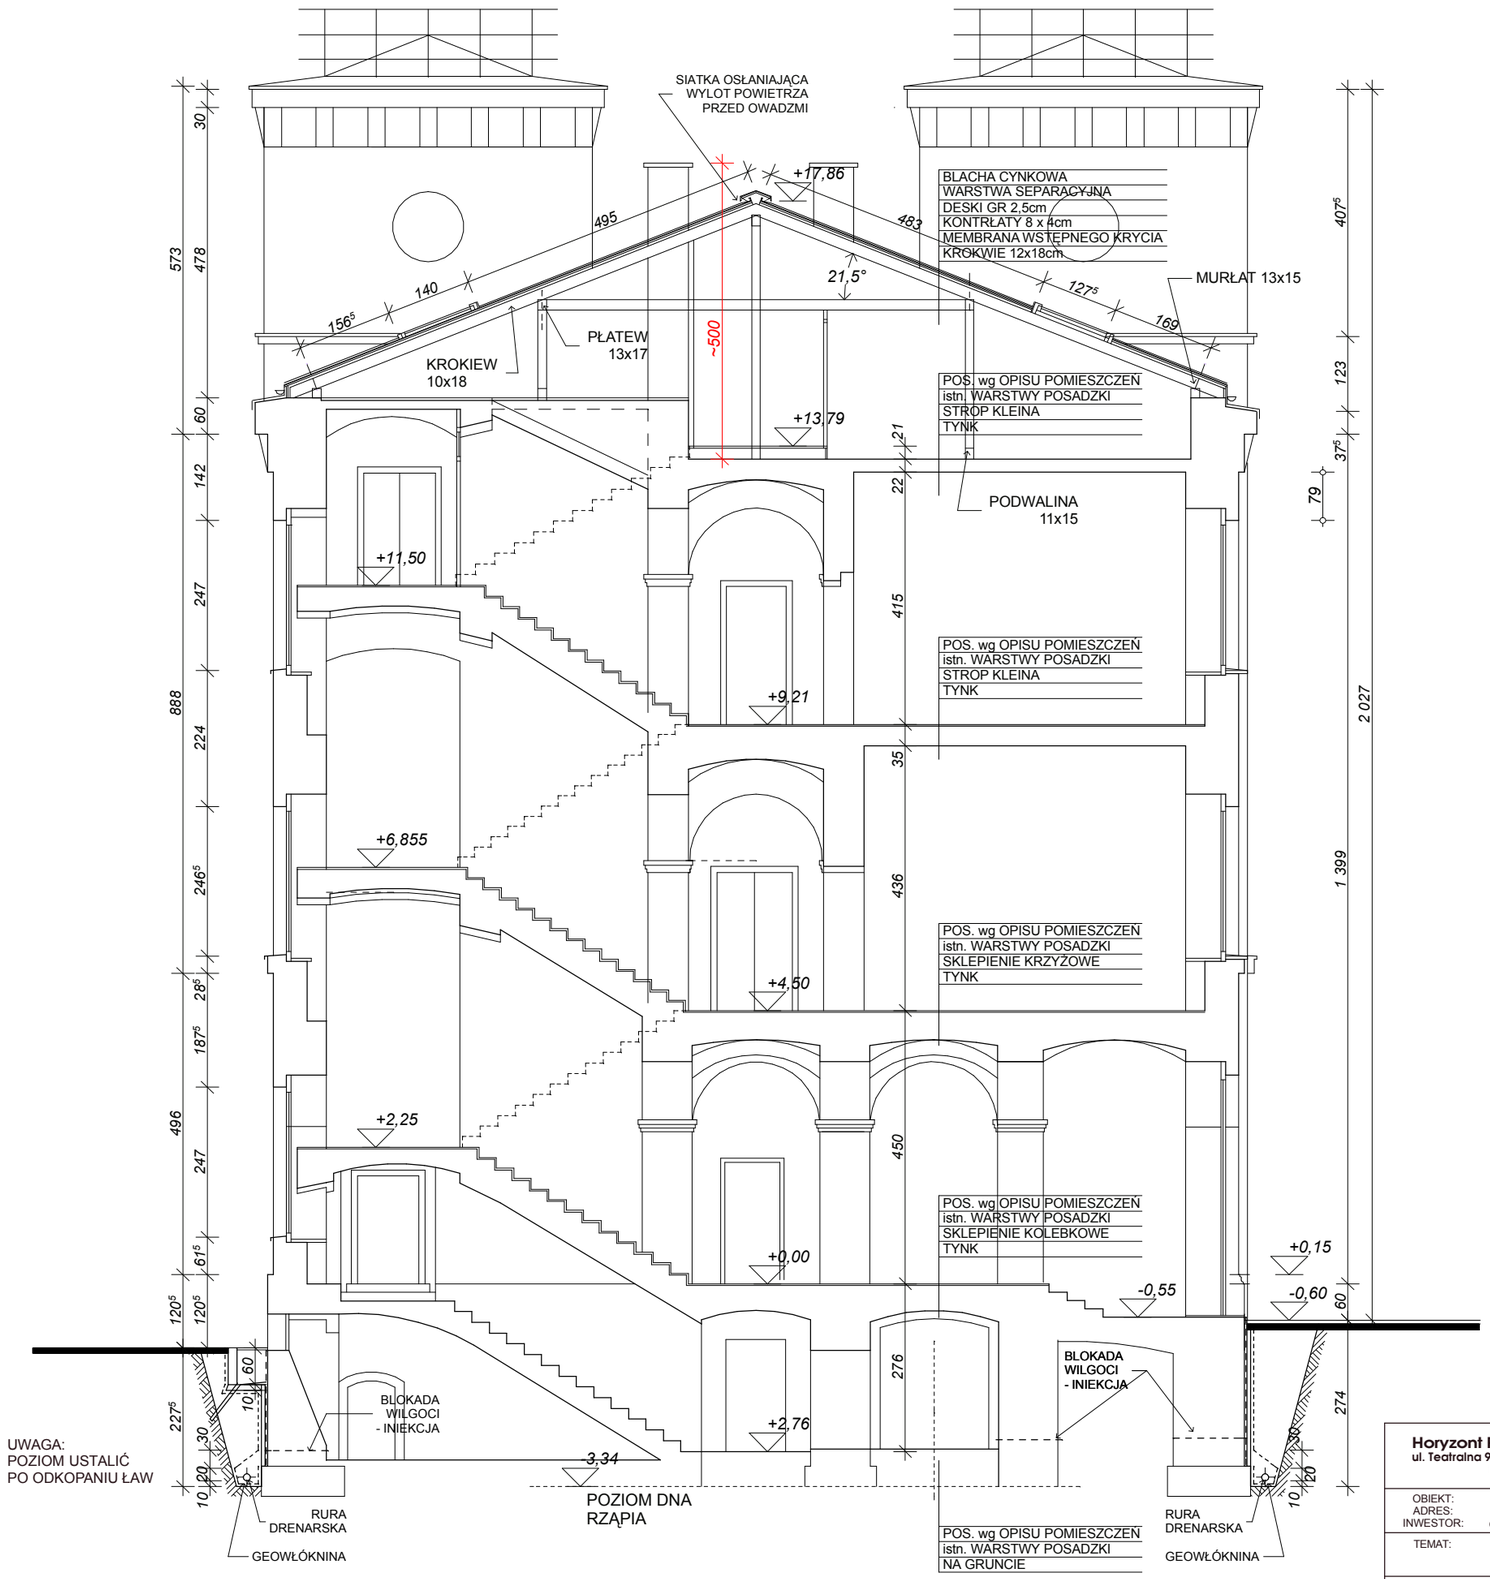

UWAGA:
POZIOM USTALIĆ
PO ODKOPANIU ŁAW

UWAGA:
KOMINY WYMUROWAĆ 60 cm
POWYŻEJ KALENICY DACHU

POZIOM UŁOŻENIA DRENAŻU
USTALIĆ OSTATECZNIE PO
ODKOPANIU FUNDAMENTÓW
I USTALENIU POZIOMU
POSADOWIENIA BUDYNKU

POZIOM DNA STUDNI DO KTÓREJ
BĘDZIE WŁĄCZ. DRENAŻ - 249,52m

Horyzont Projekt Tomasz Więcek
ul. Teatralna 9, pokój 1002, 41-200 Sosnowiec
tel. (32) 263 24 03

OBIEKT:	BUDYNEK URZĘDU MIEJSKIEGO	FAZA:	BUD.
ADRES:	TOSZEK, ul. BOLESŁAWA CHROBREGO 2, dz. nr 1103/97	DATA:	06.2014
INWESTOR:	GMINA TOSZEK z siedzibą w Urzędzie Miejskim w TOSZEKU, ul. B. CHROBREGO 2		
TEMAT:	ZABEZPIECZENIE PRZECIWWILGOCIOWE ŚCIAN PIWNIC, WZMOCNIENIE KONSTRUKCJI DACHU I WYMIANA JEGO POKRYCIA	SKALA	1:100
NAZWA RYSUNKU:	PRZEKRÓJ A - A	NR RYS.	6
PROJEKTOWAŁ:	mgr inż. arch. Elżbieta GRUSZCZYŃSKA	UPRAWN. 373/85	SPECJ. ARCH.
PROJEKTOWAŁ:	mgr inż. arch. Barbara KONIECZNA		