Zatwierdzam projekt budowlany
decyzją administracyjną o pozwoleniu na budowę
Nr 936/IV
Z dnia 2015-12-04
Znak sprawy: WAB.6740.7.37.2015

z up. Starosty
mgr inż. arch. Lilianna Rak
Naczelnik
Wydziału Architektury i Budownictwa

Załącznik do decyzji
Znak sprawy: WAB.6740.7.37.2015
Z dnia 2015-12-04

2015-03-02
6642.1182.15

Poświadcza się, że niniejszy dokument został opracowany w wyniku prac geodezyjnych i kartograficznych, których rezultaty zawiera operat techniczny wpisany do ewidencji materiałów państwowego zasobu geodezyjnego i kartograficznego.
STAROSTA POWIATU GLIWICKIEGO
P.2405.2015.367
2015-03-02

STAROSTWO POWIATOWE W GLIWICACH
WYDZIAŁ ARCHITEKTURY I BUDOWNICTWA
44-100 Gliwice, ul. Zygmunta Starego 17
tel. 32 231 97 51
(3)

MAPA ZASADNICZA DO CELÓW PROJEKTOWYCH

SKALA 1:500
Ukł. wsp: 2000 s.6
zakres opracowania
ID pracy: 6640.1.111.2015

Brak służebności gruntowych na przedmiotowej działce nr 1560/40

Województwo: śląskie
Powiat: gliwicki
Jedn. ew.: Toszek - Miasto 240507_4
Obr. ew.: Toszek 0014
Sekcja: 6.134.25.19.3.1

Zakład Usług Geodezyjnych
"GEMA"
Marek Ząbczyk
44-100 Gliwice, ul. Sobieskiego 11
tel. 600 94 90 99, e-mail: mzgema@o2.pl
NIP 309-015-91-76, REGON 27615[illegible]

GEODETA UPRAWNIONY
mgr inż. Marek Ząbczyk
nr upr. 15688

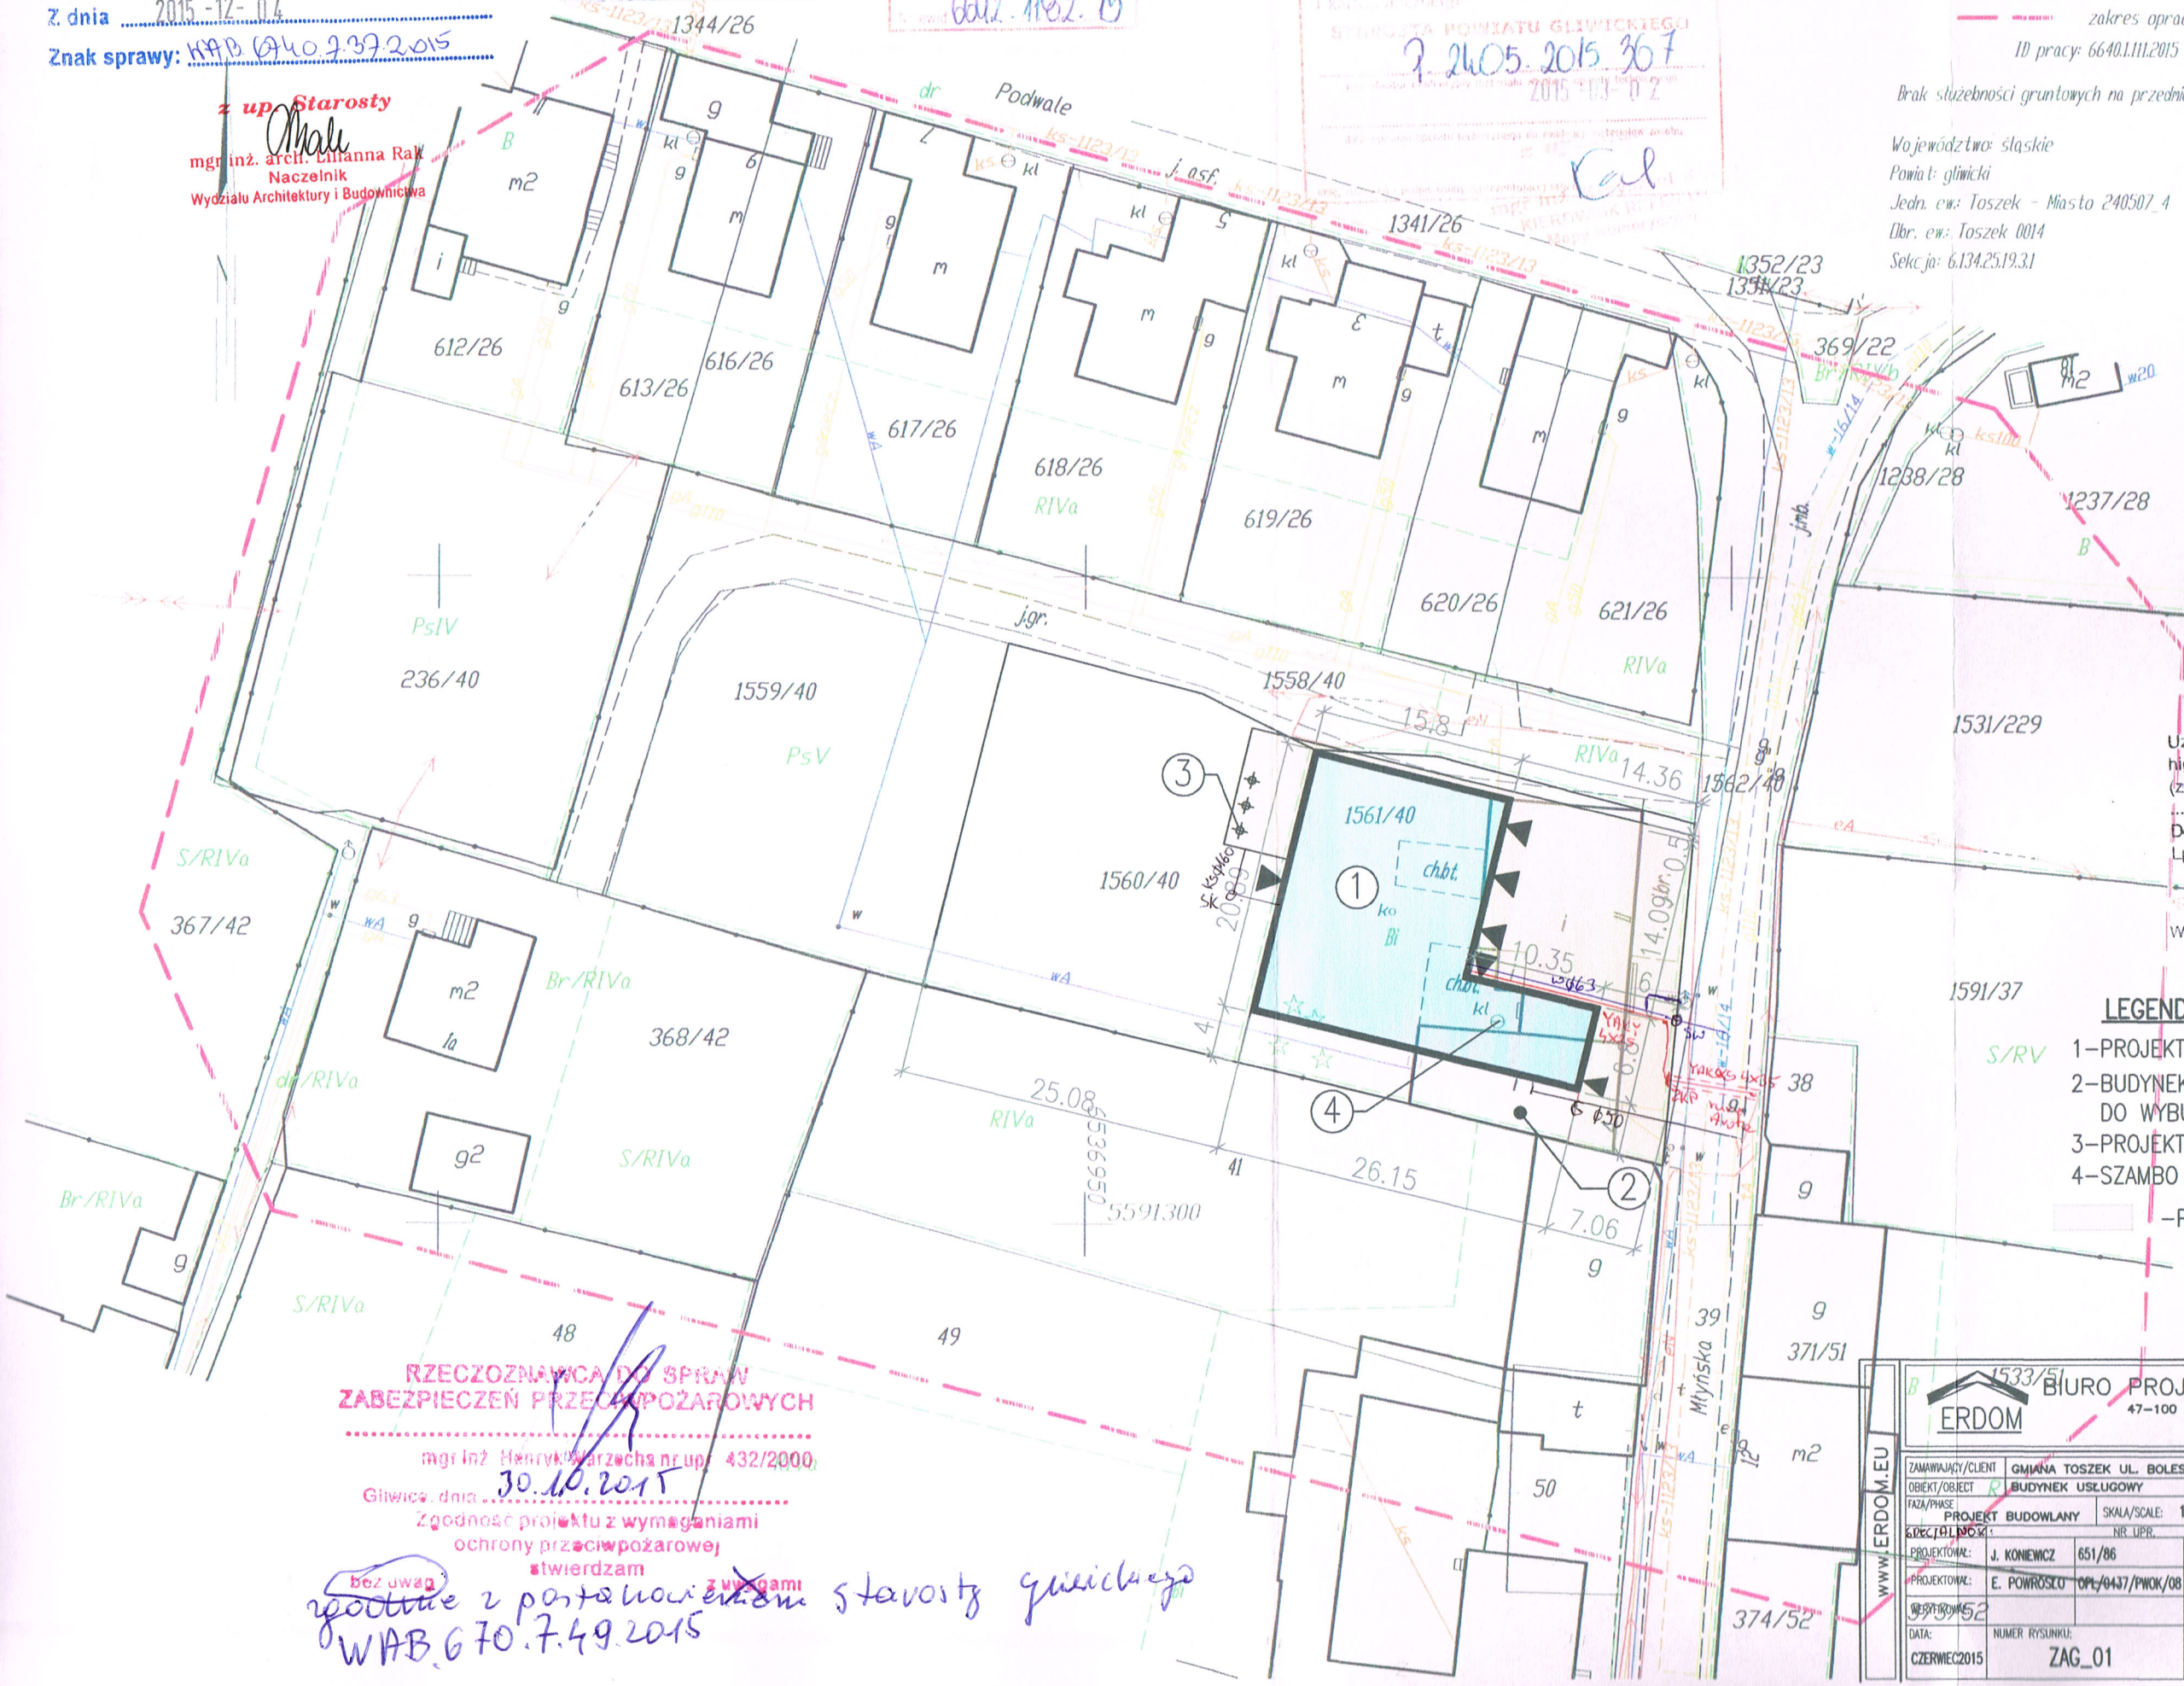

Uzgodniono pod względem wymagań higienicznych i zdrowotnych bez zastrzeżeń (z zastrzeżeniami).....
Data 26.06.2015
Lp. 13/VI/15 (podpis i pieczęć imienna)
inż. Bożena Hajda
RZECZOZNAWCA
DO SPRAW SANITARNOHIGIENICZNYCH
NR. UPRAWNIENIA 109-BPiO/95
W ZAKRESIE BUDOWNICTWA PRZEMYSŁOWEGO
I OGÓLNEGO BEZ SŁUŻBY ZDROWIA
41-907 Bytom, ul. Bałtycka 4/4
tel. kom. 0 608 38 10 90

LEGENDA:

1–PROJEKTOWANY BUDYNEK
2–BUDYNEK PRZEZNACZONY DO WYBURZENIA
3–PROJEKTOWANE SZAMBO
4–SZAMBO PRZEZNACZONE DO WYBURZENIA
–PROJEKTOWANE UTWARDZENIE

RZECZOZNAWCA DO SPRAW
ZABEZPIECZEŃ PRZECIWPOŻAROWYCH
mgr inż. Henryk Warzecha nr upr. 432/2000
Gliwice, dnia 30.10.2015
Zgodność projektu z wymaganiami ochrony przeciwpożarowej stwierdzam
bez uwag z uwagami
zgodnie z postanowieniem starosty gliwickiego
WAB.670.7.49.2015

ERDOM
BIURO PROJEKTÓW I NADZORU BUDOWLANEGO
47-100 STRZELCE OP. GRUNWALDZKA 2/10
tel. 512-215-304
www.ERDOM.eu

ZAMAWIAJĄCY/CLIENT	GMIANA TOSZEK UL. BOLESŁAWA CHROBREGO 2 44-180 TOSZEK		
OBIEKT/OBJECT	BUDYNEK USŁUGOWY		
FAZA/PHASE	PROJEKT BUDOWLANY	SKALA/SCALE: 1:500	WSZELKIE PRAWA ZASTRZEŻONE ALL RIGHTS RESERVED
SPECJALNOŚĆ:		NR UPR. / PODPIS	TYTUŁ RYSUNKU/DRAWING TITLE: ZAGOSPODAROWANIE TERENU
PROJEKTOWAŁ:	J. KONIEWICZ	651/86	
PROJEKTOWAŁ:	E. POWROŚLO	OPL/0437/PWOK/08	
WERYFIKOWAŁ:			
DATA: CZERWIEC2015	NUMER RYSUNKU: ZAG_01	BRANŻA: ARCHITEKTONICZNO-KONSTRUKCYJNA	REWIZJA --

www.ERDOM.EU