


TRZPIENIE I WIENCE  
ŚCIANA POŁUDNIOWA

1:100

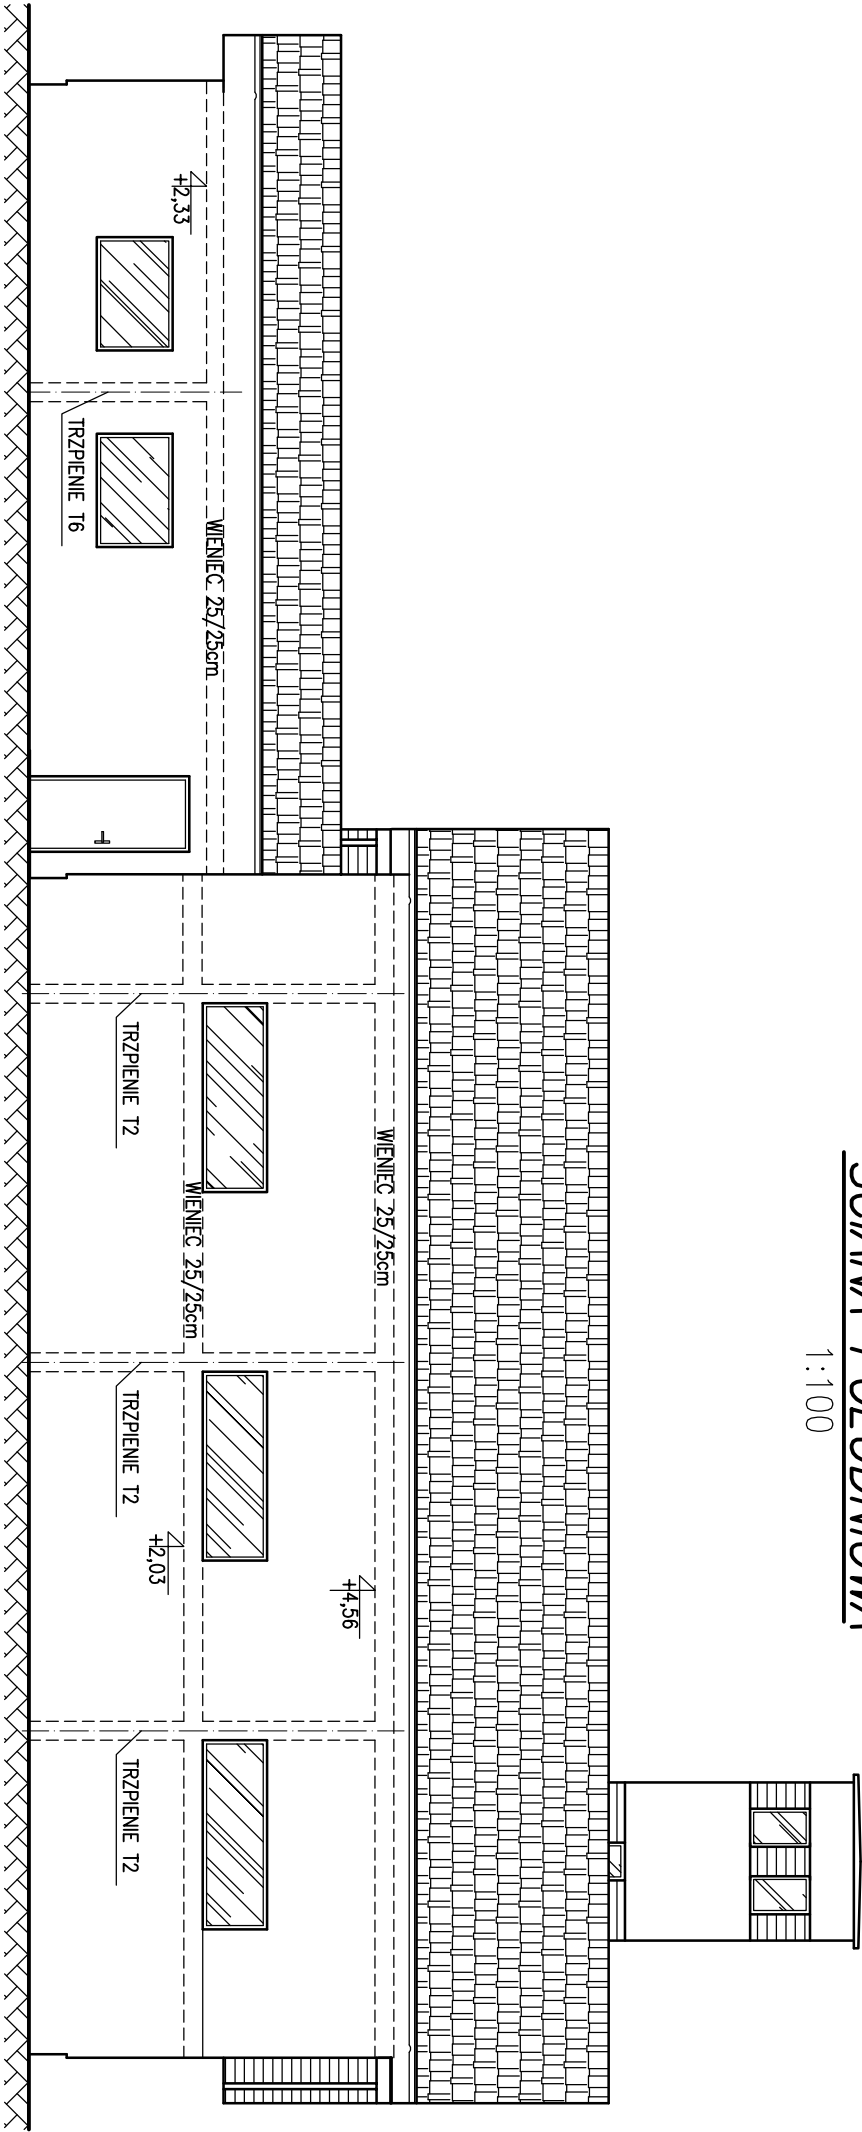



**BIURO PROJEKTÓW I NADZORU BUDOWLANEGO**  
47-100 STRZELCE OP. GRUNWALDZKA 2/10  
tel. 512-215-304  
www.ERDOM.eu

ZAMAWIĄCY/CLIENT		GMINA TOSZEK 44-180 TOSZEK UL. B. CHROBREGO 2	
OBJEKT/OBJECT		BUDYNEK GARAŻOWO USŁUGOWY	
TYTUŁ/PRGŚ		SKALA/SCALE: 1:25	WSZELKIE PRAWA ZASTRZEŻONE ALL RIGHTS RESERVED
PROJEKT BUDOWLANY		NR. UPR.	
ARCHITEKTURA		PROJEKT	Tytuł rysunku/drawing title:
KONSTRUKCJA:	E. POMROŚLO OP./OKS7/PWK/08		
WERYFIKOWŁ:	A. KUČYPERA SLK/3255/PWK/10		TRZPIENIE I WIENCE ŚCIANA POŁUDNIOWA
DATA:	NUMER RYSUNKU:	BRANŻA:	
CZERWIEC2015	E166-23		KONSTRUKCYJNA
			REWIZJA
			--

www.ERDOM.eu