


WIAZAR W2.1


1:25

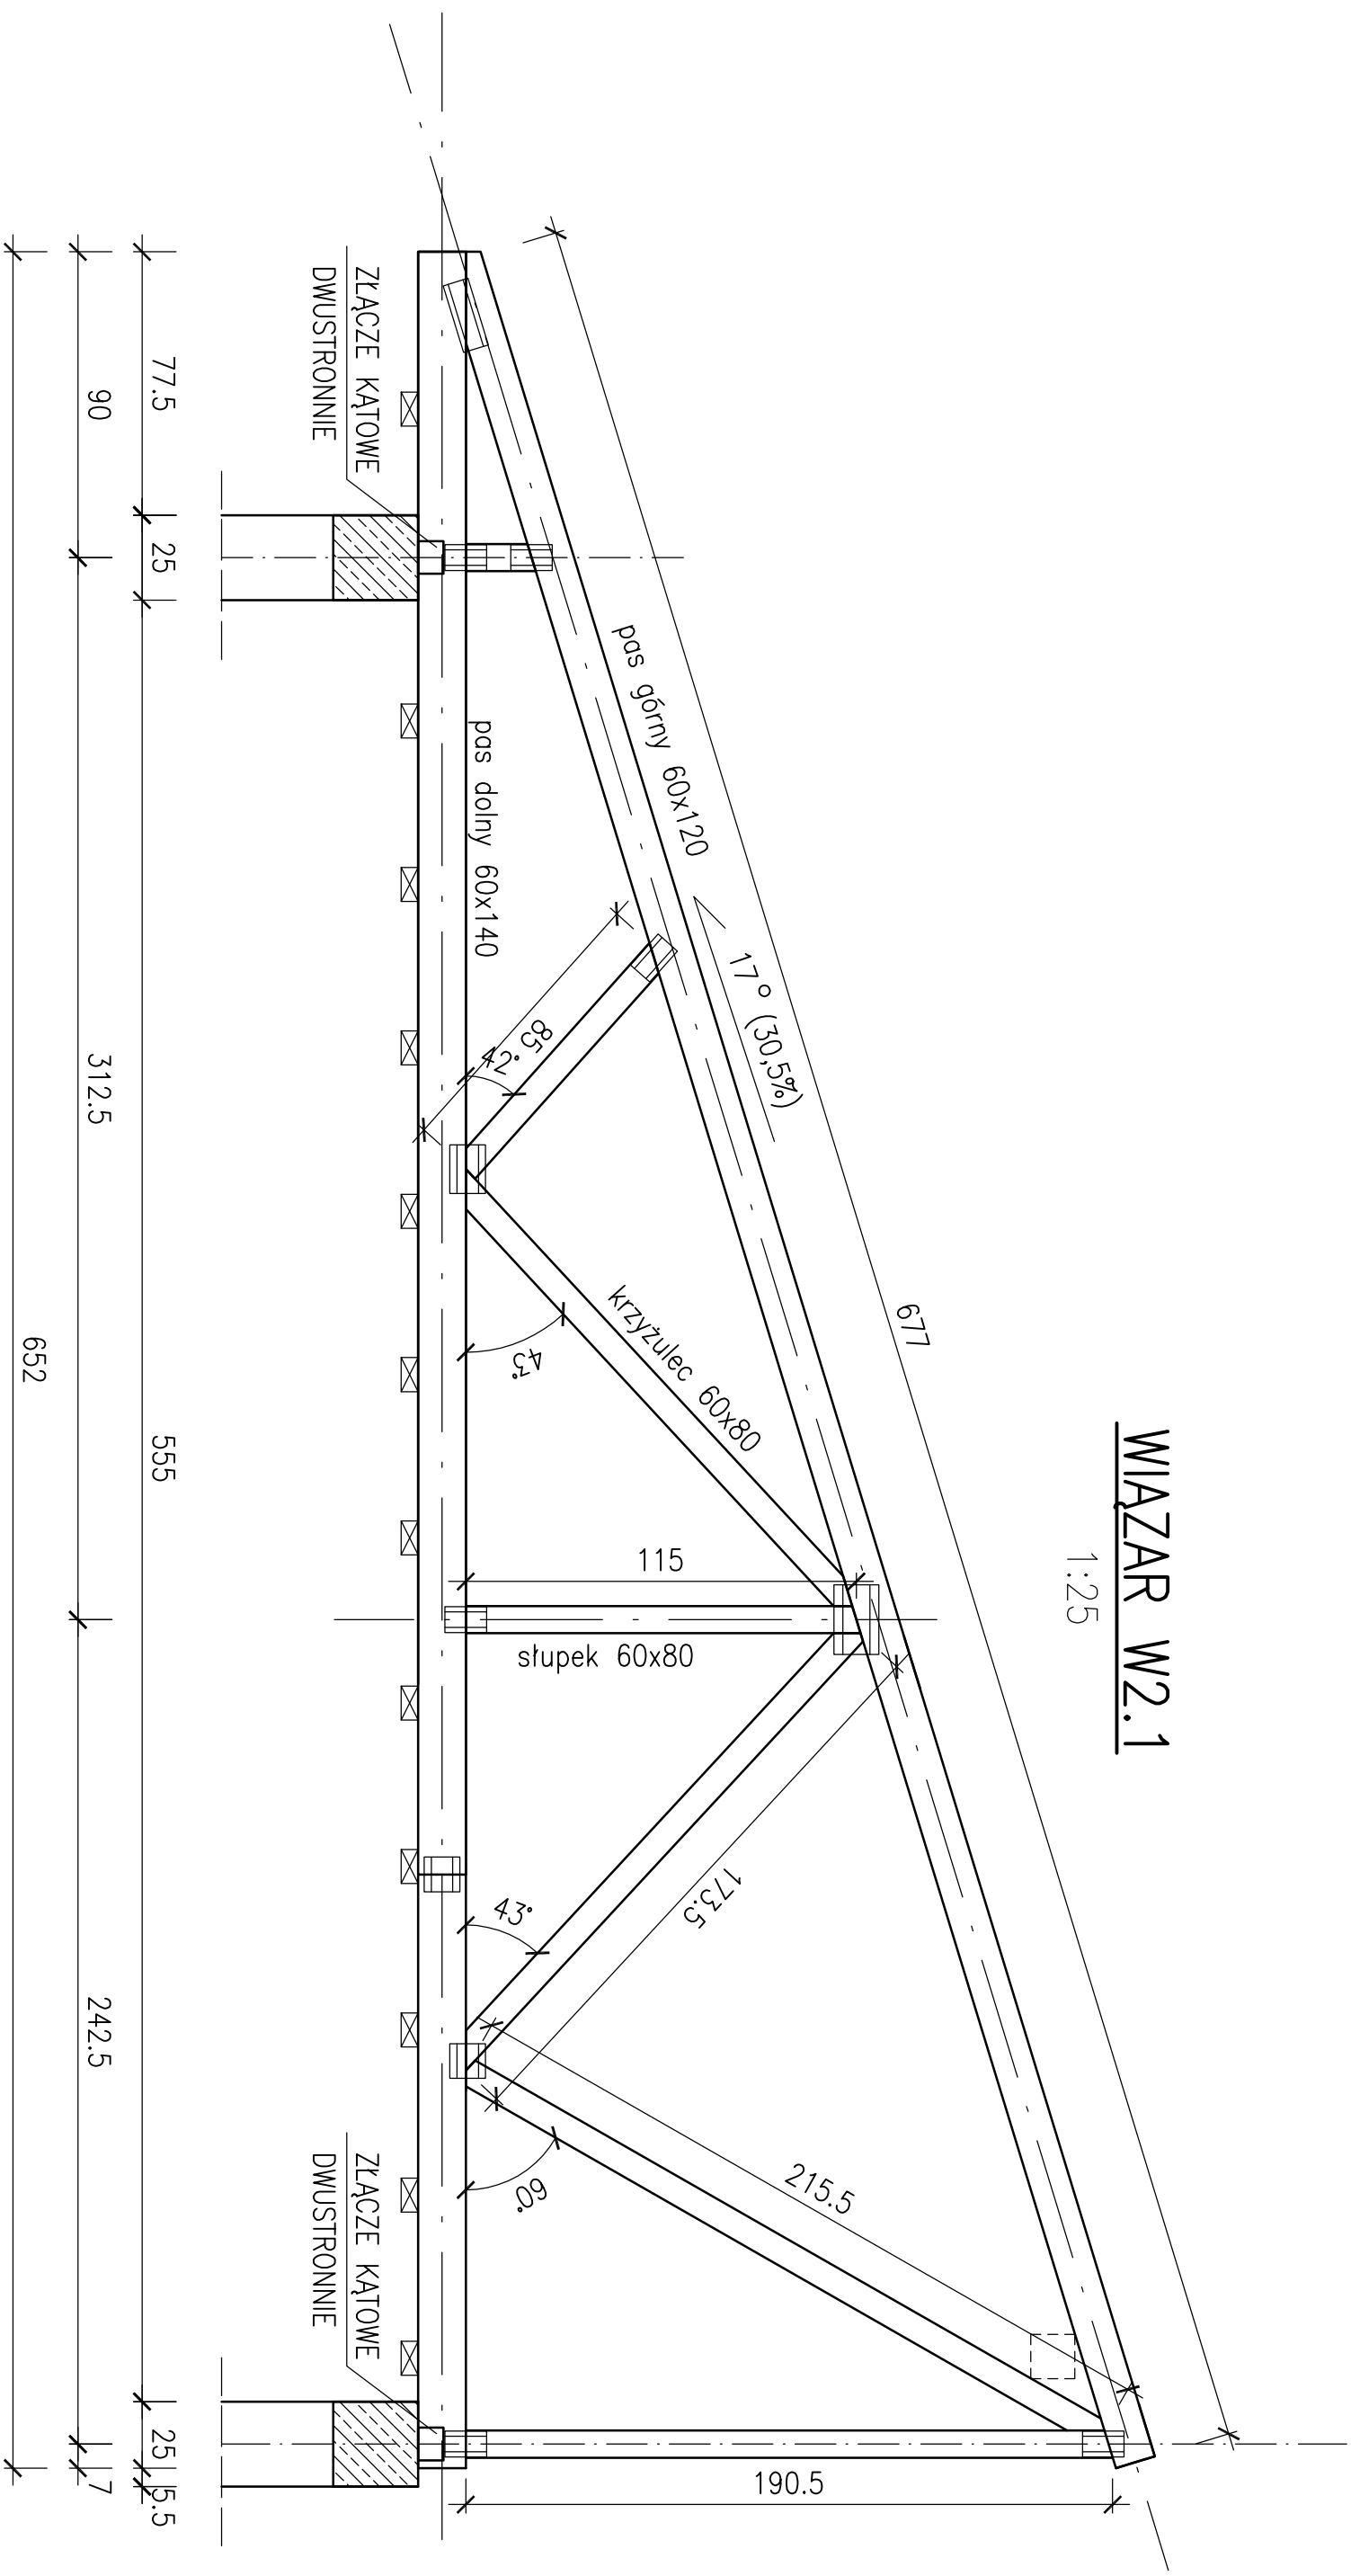

DREWNO KLASY C27

UWAGI

1. WSZYSTKIE WYMIARY SPRAWDZIC I POTWIERDZIĆ NA BUDOWIE

	
BIURO PROJEKTÓW I NADZORU BUDOWLANEGO	
47-100 STRZEŁCE OP. GROMAŁDZKA 2/10 tel. 512-215-304 www.ERDOM.eu	
ZAMAWIĄCY/CLIENT	GMINA TOSZEC 44-180 TOSZEC UL. B. CHROBREGO 2
OPR./PROJECT	BUDYNEK GARAZOWO USŁUGOWY
RYZ/PRICE	
PROJEKT BUDOWLANY	SKALA/SCALE: 1:25 NR DPL.
ARCHITEKTURA	PODDAS
KONSTRUKCJA	E. POMORSKO OPL/0457/POMOK/08
WERYFIKACJA:	A. KUCYPERA SLK/3255/POMOK/10
DATA:	NUMER RYSUNKU: BRANZA:
CZERNIEC2015	E166-21
TYTUŁ RYSUNKU/DRAWING TITLE: WIĄZAR W2.1	
WISZĄCE PRAWA ZASTRZEŻONE ALL RIGHTS RESERVED	
KONSTRUKCYJNA	
REWIZJA	-7-