


WIAZAR W2.2


1:25

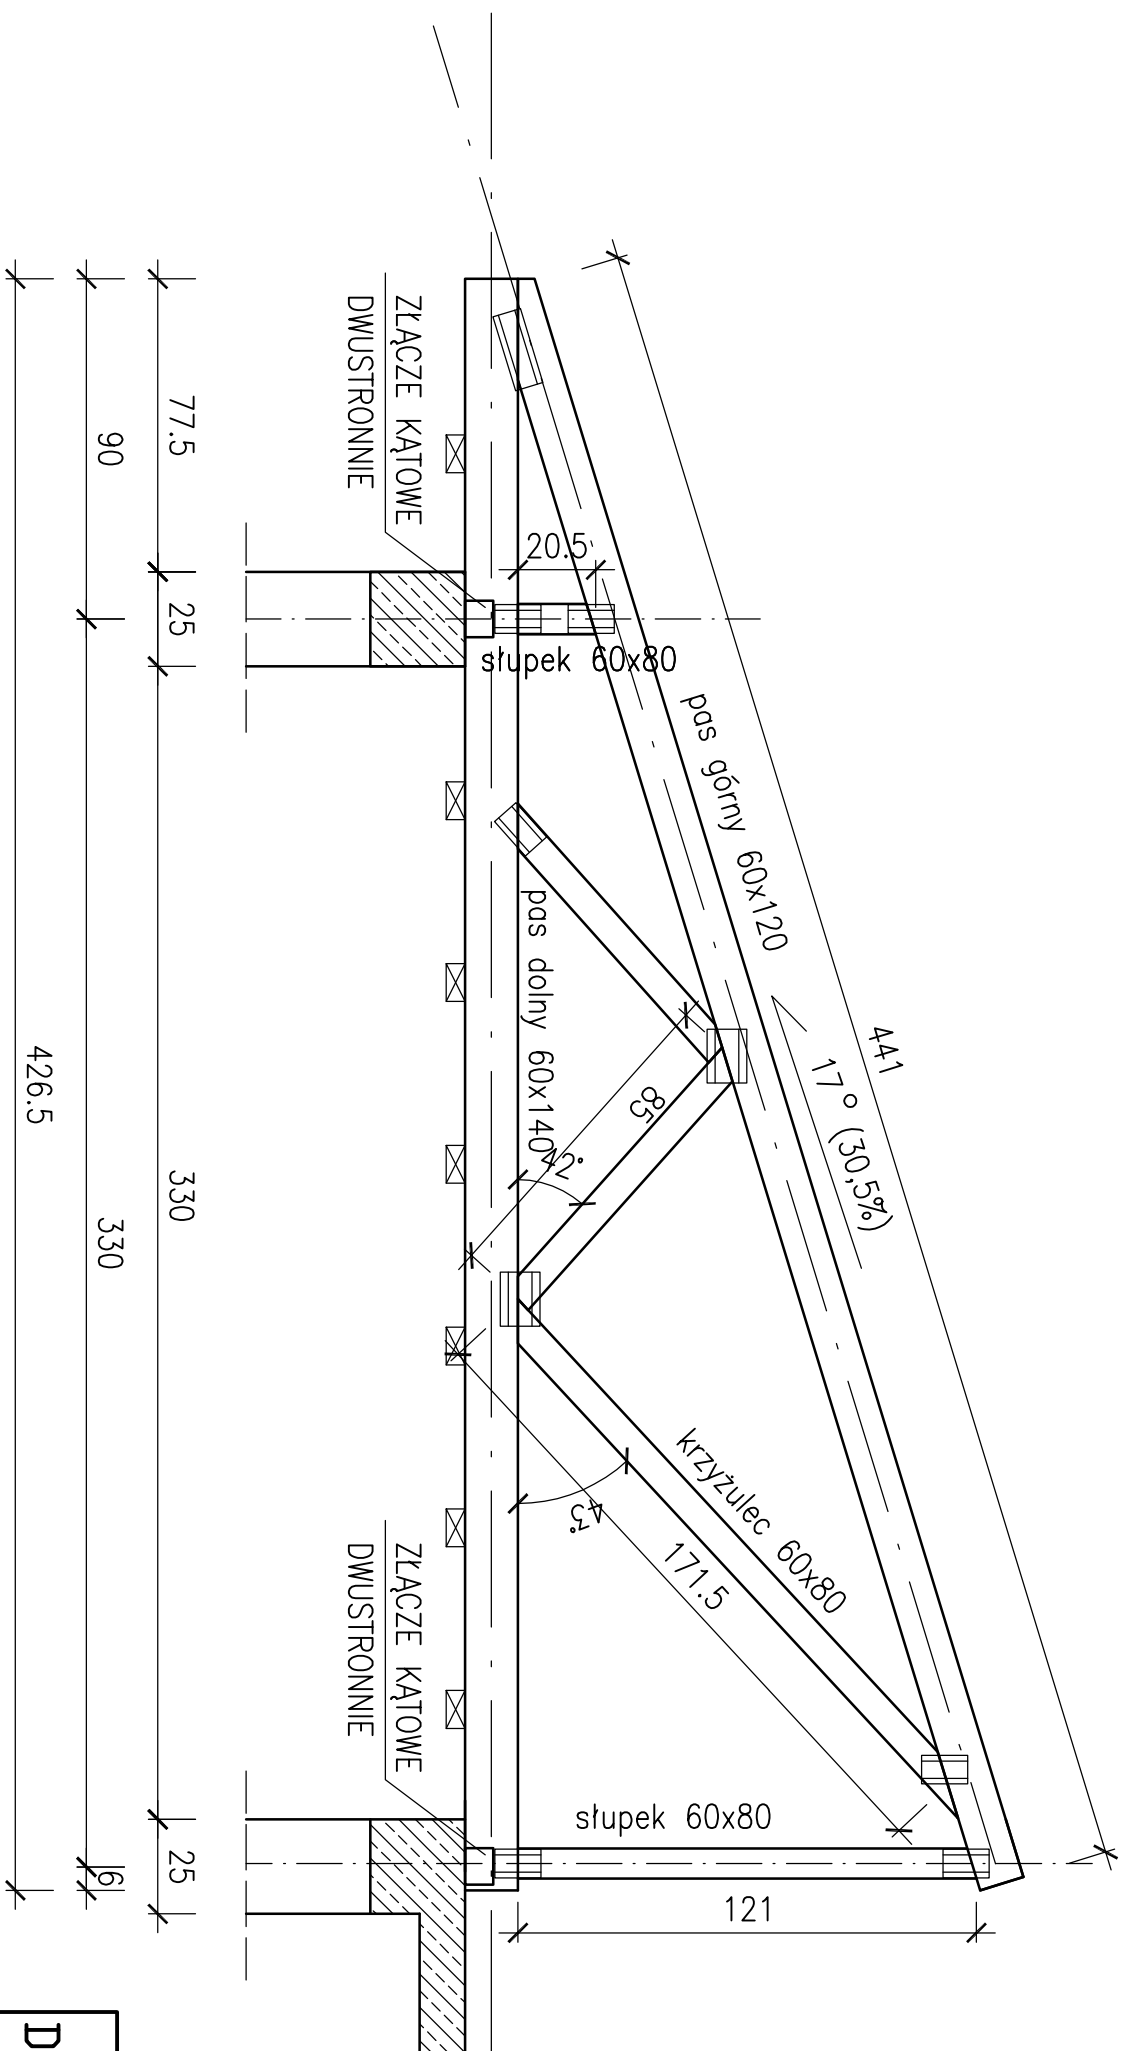

DREWNO KLASY C27

UWAGI:

1. WSZYSTKIE WYMIARY SPRAWDZIC I POTWIERDZIĆ NA BUDOWIE.



BIURO PROJEKTÓW I NADZORU BUDOWLANEGO

47-100 STRZELCE OP., GRUNWALDZKA 2/10
 tel. 512-215-504
 www.ERDOM.eu

ZAMAWIĄCY/CLIENT		GMINA TOSZEK 44-180 TOSZEK UL. B. CHROBRĘGO 2	
OBIEKT /OBJECT		BUDYNEK GARAŻOWO USŁUGOWY	
TYTUŁ/PHASE		SKALA/SCALE: 1:25	
PROJEKT BUDOWLANY		NR DOK.	
		RODZIS	
ARCHITEKTURA:		TITUL RYSUNKU/DRAWING TITLE: <div style="text-align: center; font-size: 1.2em; font-weight: bold;">WIAZAR W2.2</div>	
KONSTRUKCJA:			
WYKONANIE:			
DATA:			
CZERNIEC2015	NUMER RYSUNKU:	BRANŻA:	KONSTRUKCYJNA
		REWIZJA	

— 3 —

A3