


WIAZAR W2


1:25

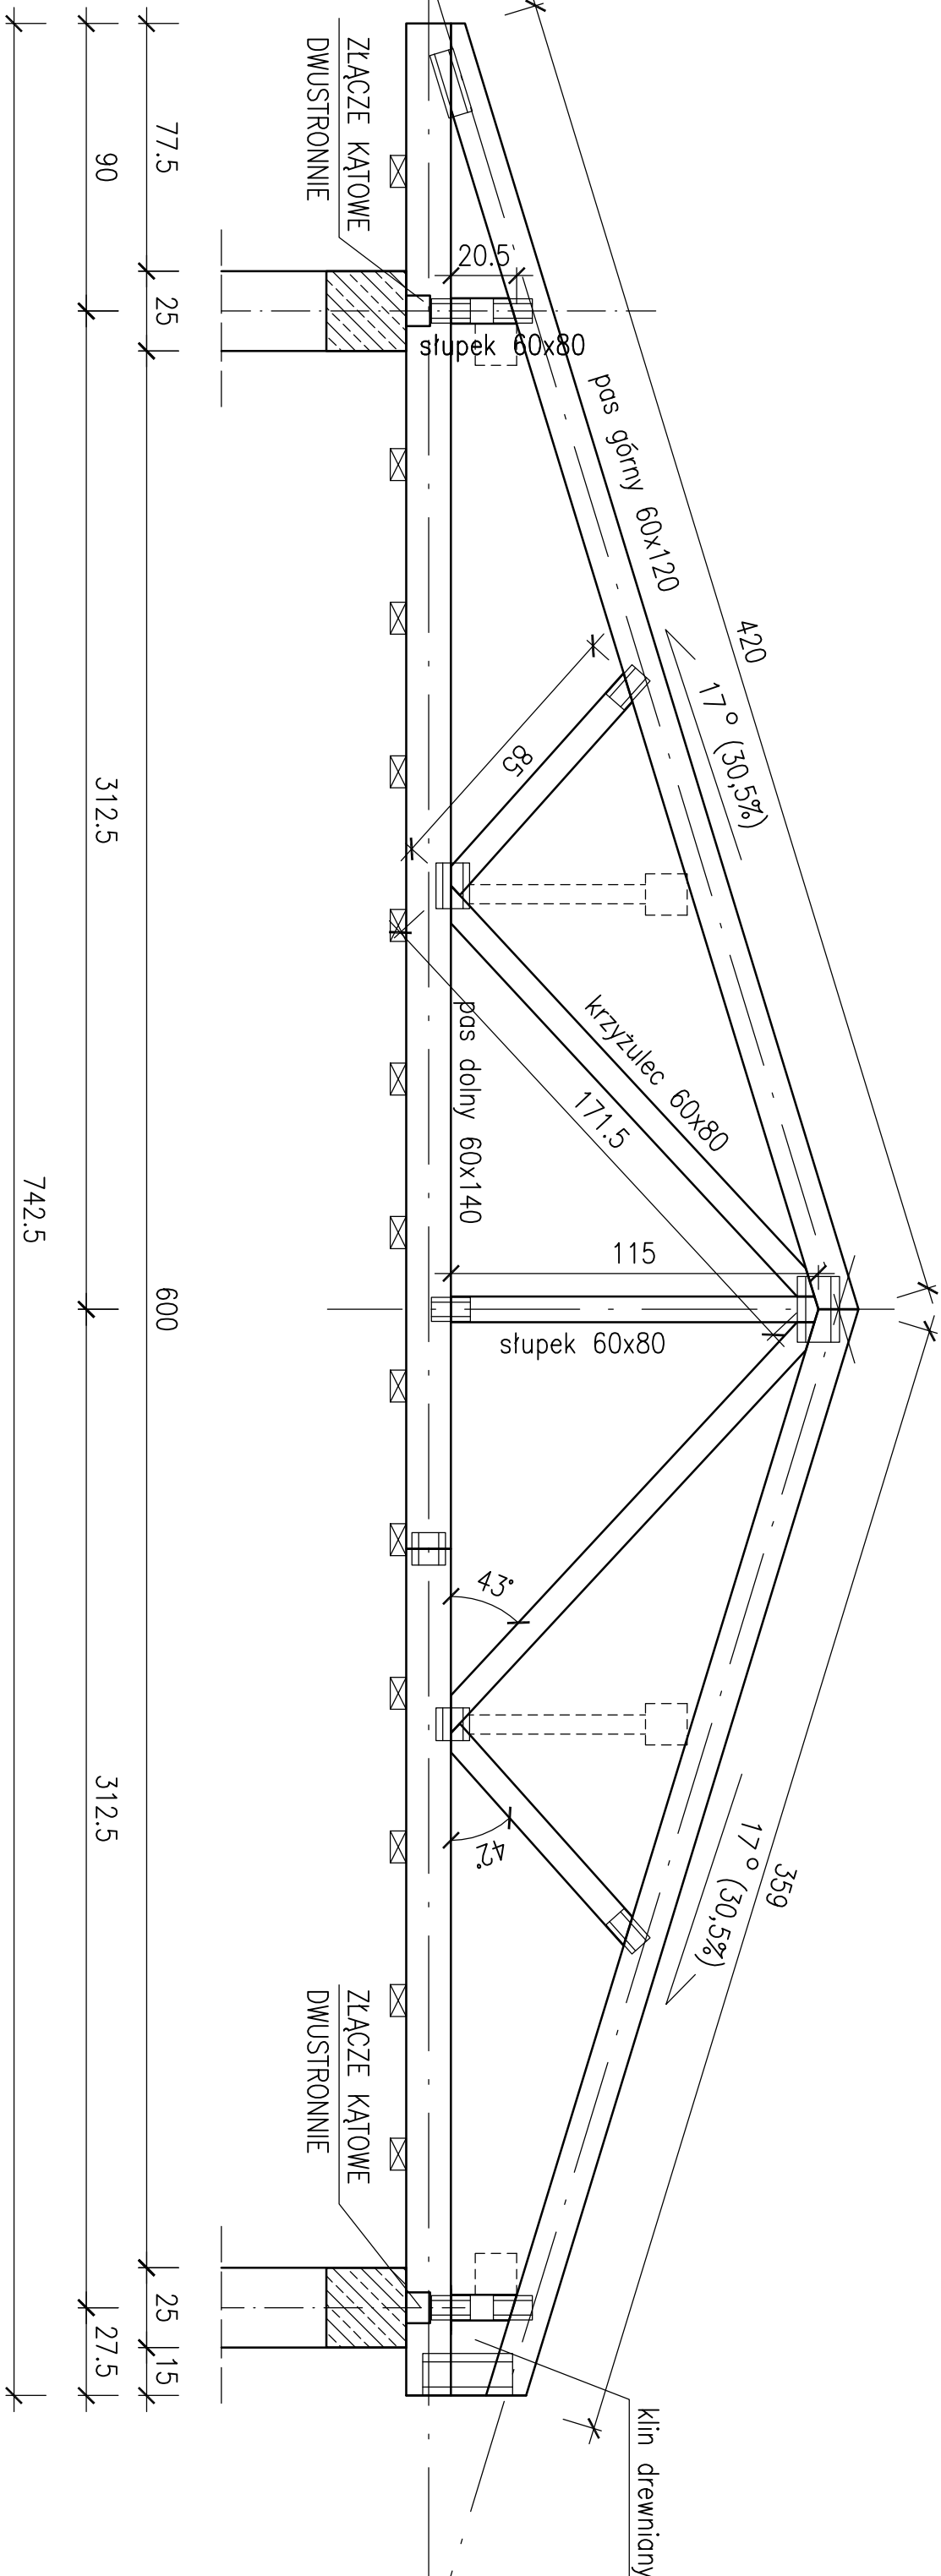

DREWNO KLASY C27

UWAGI

1. WSZYSTKIE WYMIARY SPRAWDZIĆ I POTWIERDZIĆ NA BUDOWIE

			
BIURO PROJEKTÓW I NADZORU BUDOWLANEGO			
47-100 STRZEŁCE OP. GRUNWALDZKA 2/10 tel. 512-215-304 www.ERDOM.eu			
ZAMAWIĄCY/CLIENT		GMINA TOSZEK 44-180 TOSZEK UL. B. CHROBREGO 2	
OBJĘT/OBJECT		BUDYNEK GARAŻOWO USŁUGOWY	
ROZMIAR/			
PROJEKT BUDOWLANY		SKALA/SCALE:	1:25
		NR. URB.	
ARCHITEKTURA		PODSIS.	
KONSTRUKCJA	E. POMORSKO	OP./OASZ./PMOK/OB	
WIERZCHOWIA:	A. KUCYPIEPA	SKL/3255/PMOK/10	
DATA:	BRANŻA:		
CZERNIEC2015	E166-20		
TYTUŁ RYSUNKU/DRAWING TITLE:			
WIAZAR W2			
WSZELKIE PRAWA ZASTRZEŻONE ALL RIGHTS RESERVED			
KONSTRUKCYJNA			
REWIZJA			
-A3			