


RZUT DACHU
1:50

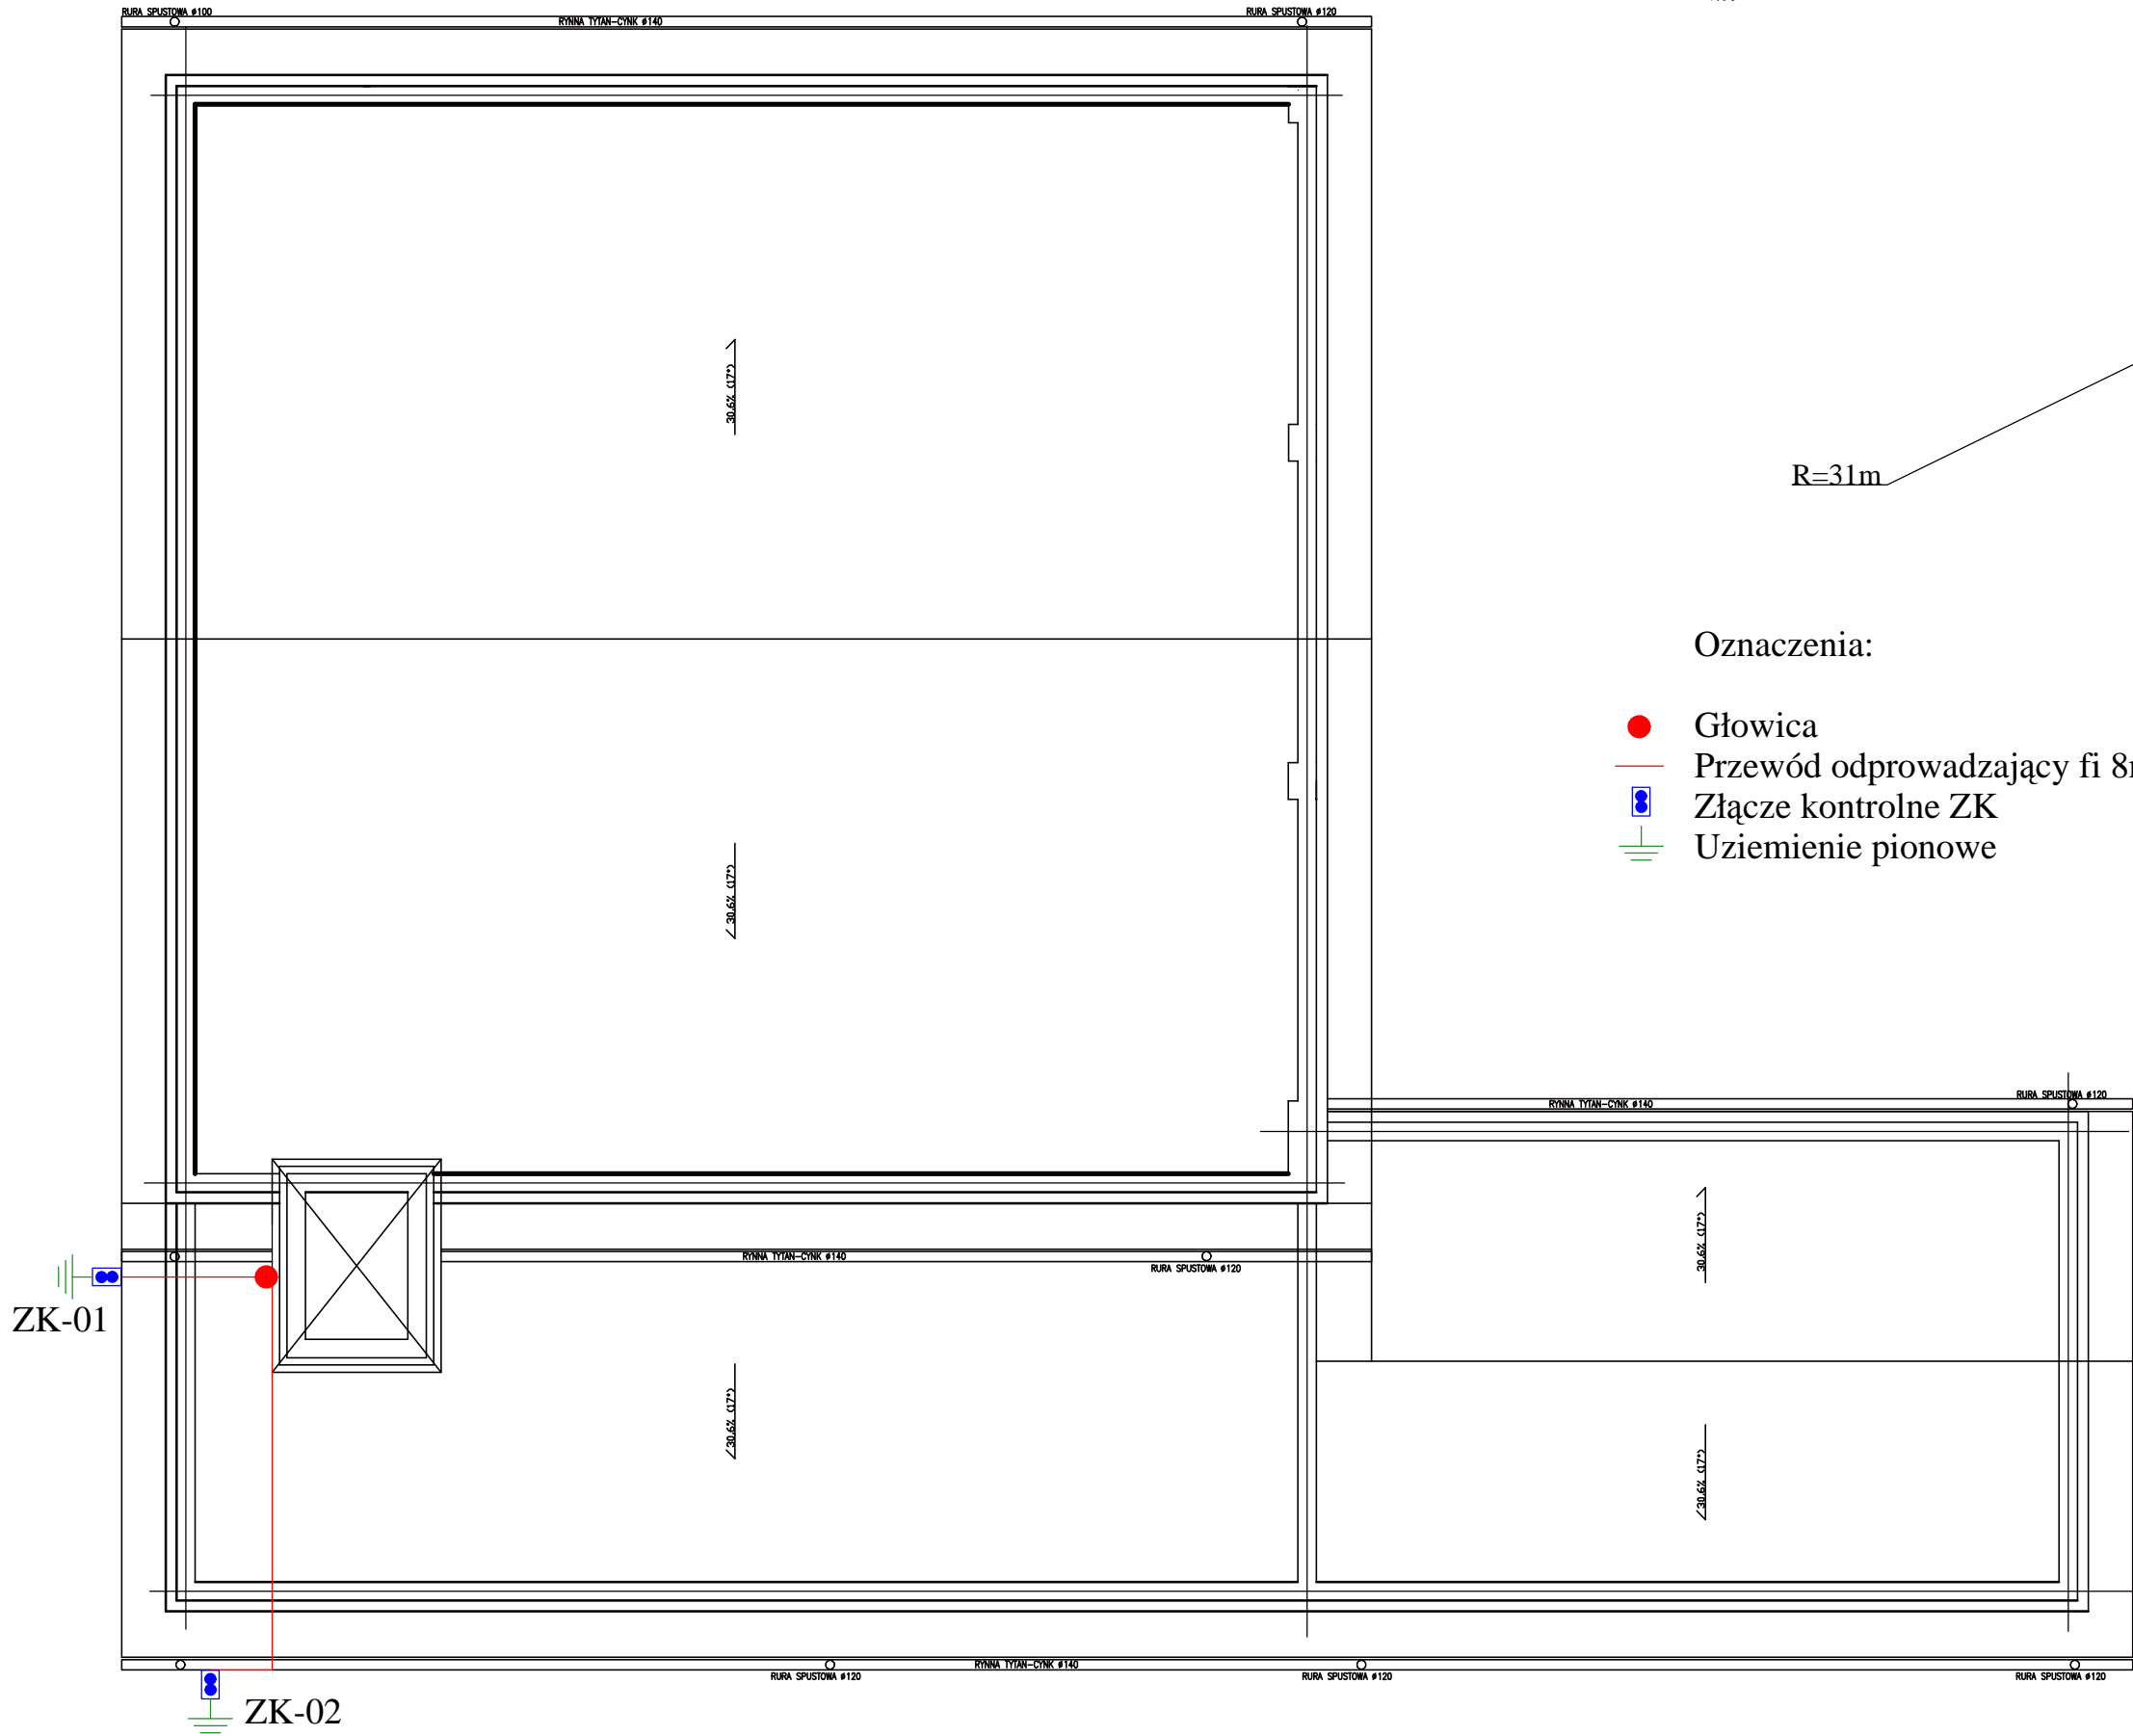

Oznaczenia:

- Głowica
- Przewód odprowadzający fi 8mm
- Złącze kontrolne ZK
- Uziemienie pionowe