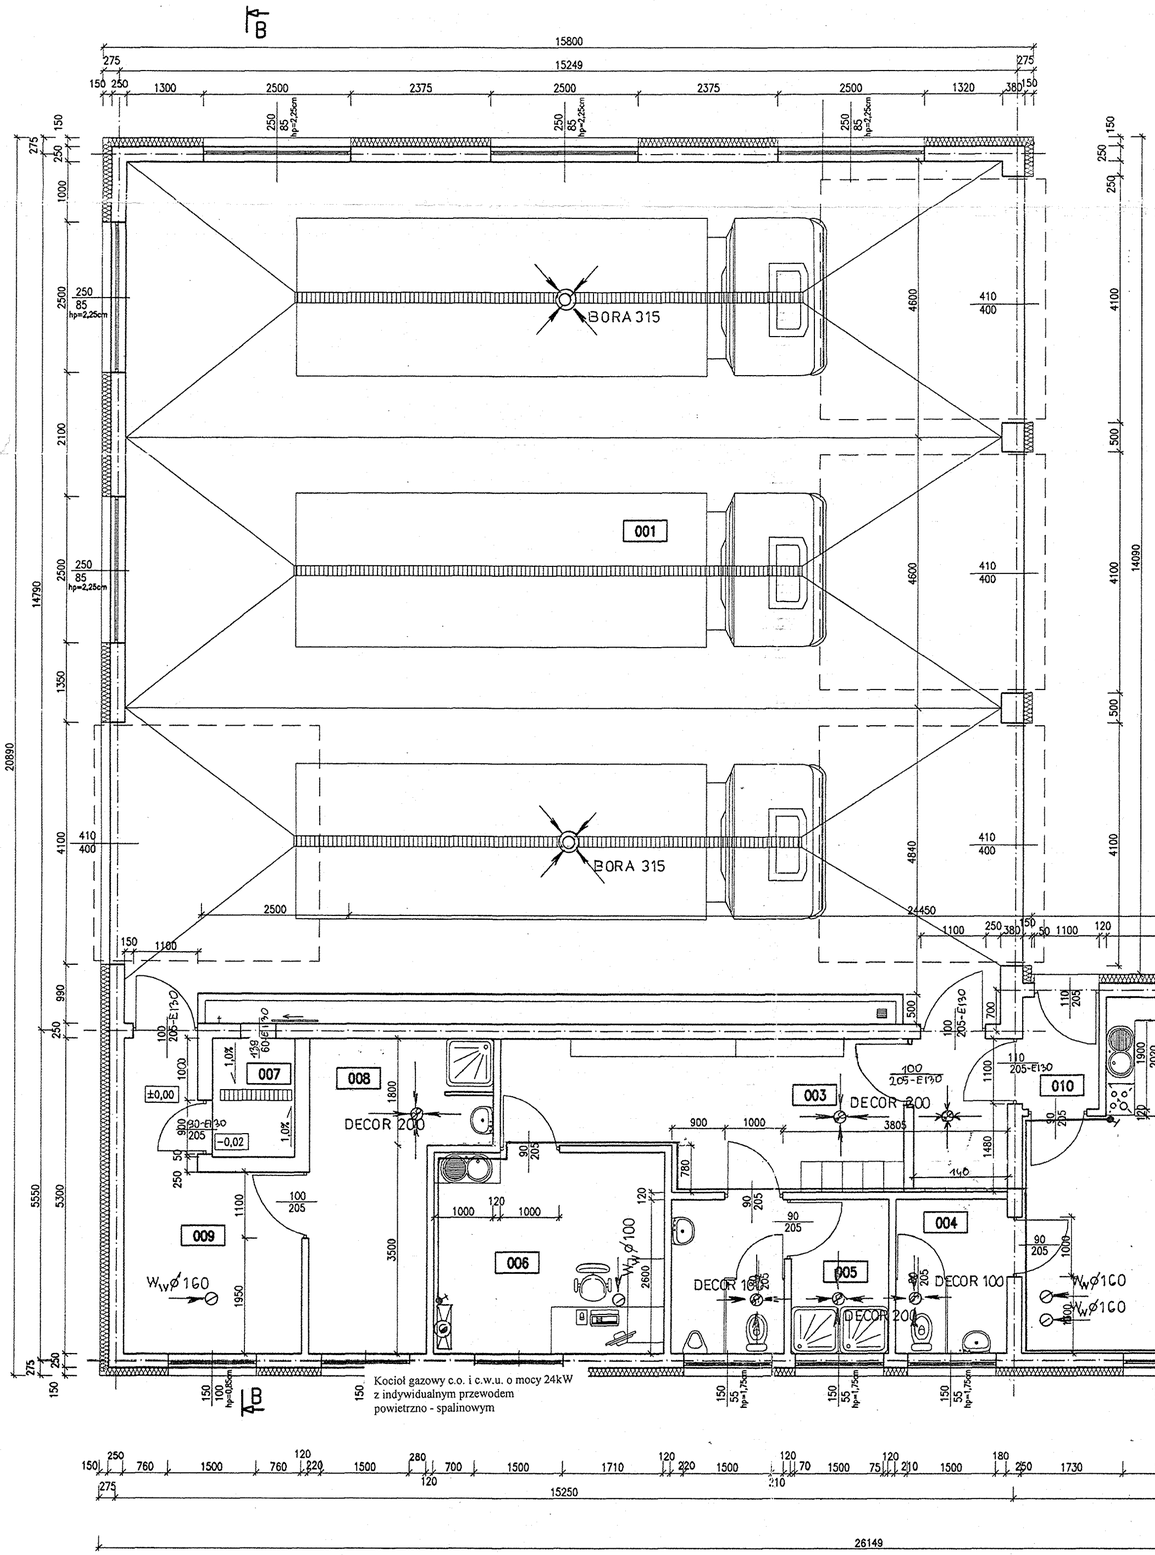

INSTALACJA GAZU
INSTALACJA WENTYLACJI GRAWITACYJNEJ
WSPOMAGANEJ MECHANICZNIE
SKALA 1 : 100 PARTER

ZESTAWIENIE POMIESZCZEŃ			
Lp	NAZWA POM.	POSADZKA	POW.
001	GARAŻ	POSADZKA BET.	216,21m2
002	SALA SZKOLENIOWA	PŁYTKI PODŁOGOWE	57,74m2
003	SZATNIA	PŁYTKI PODŁOGOWE	19,96m2
004	WC	PŁYTKI PODŁOGOWE	4,92m2
005	POM. SANITARNE	PŁYTKI PODŁOGOWE	9,42m2
006	DYŻURKA	PŁYTKI PODŁOGOWE	13,22m2
007	WIEŻA	PŁYTKI PODŁOGOWE	2,79m2
008	POM. PGAZ	PŁYTKI PODŁOGOWE	12,62m2
009	MAGAZYN	PŁYTKI PODŁOGOWE	12,02m2
010	WIATROLAP	PŁYTKI PODŁOGOWE	2,47m2
		SUMA:	351,37m2

INWESTOR: Gmina Toszek 44 – 180 Toszek ul. Bolesława Chrobrego 2		
LOKALIZACJA: 44 – 180 Toszek ul. Młyńska Dz. nr 1560/40 i 1561/40		
TEMAT: Projekt budowlany rozbiórki istniejącego oraz budowa nowego budynku dla Ochotniczej Straży Pożarnej w Toszku - instalacja gazu - instalacja wentylacji grawitacyjnej wspomaganej mechanicznie		
Opracował: Piotr PRZYGODA nr upr. 252/Op/92	UPRAWNIENIA DO PROJEKTOWANIE W ZAKRESIE INST. SANITARNYCH Piotr Przygoda	Skala 1: 100
Projektant: mgr inż. Kazimierz WOJDYŁA nr upr. 63/02/Op		Czerwiec 2015
		Nr rys. 2