


10cm


ELEWACJA ZACHODNIA
INWENTARYZACJA

1:100

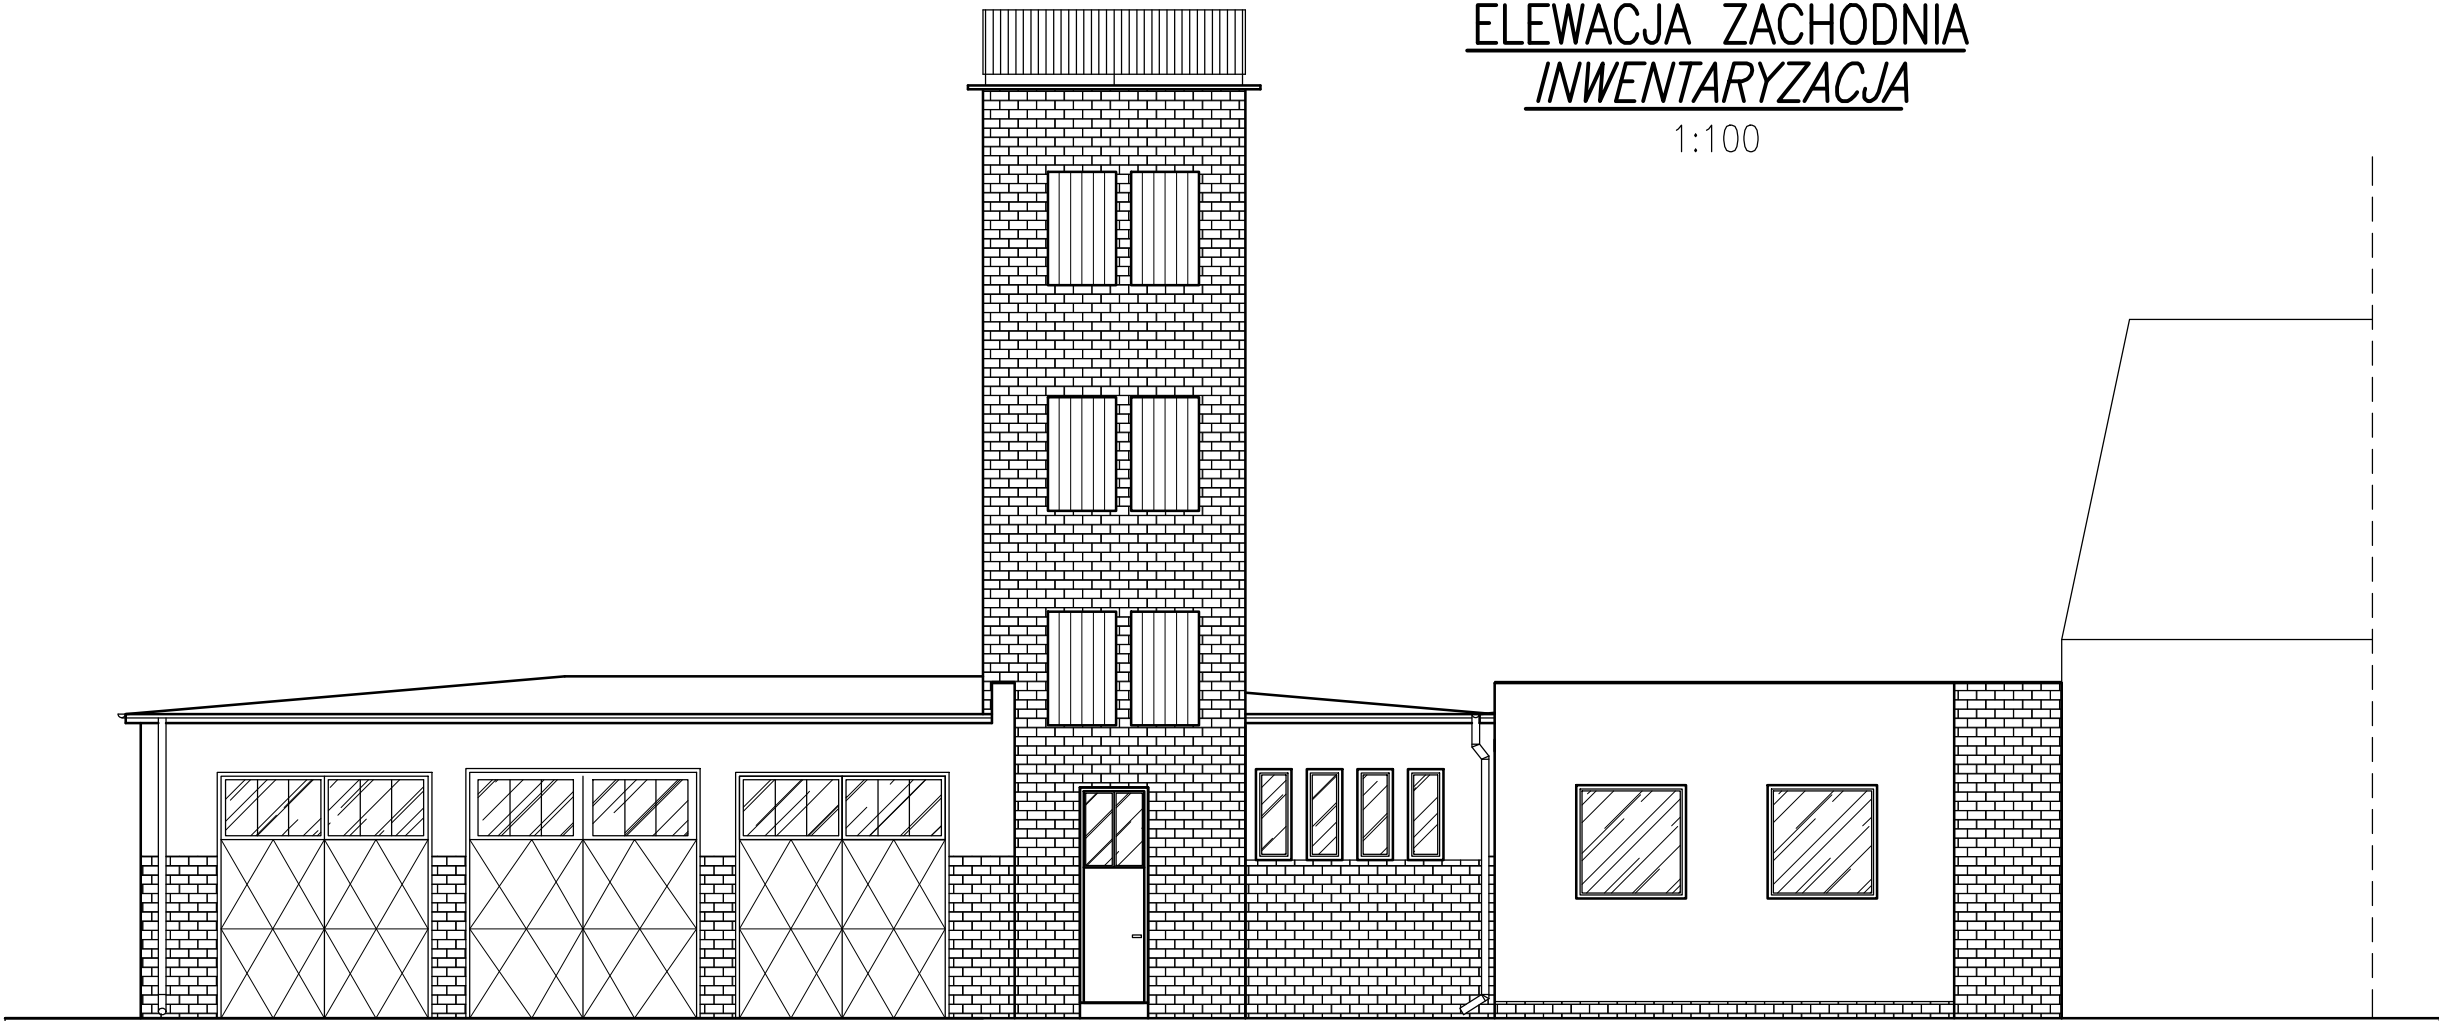

ELEWACJA POŁUDNIOWA
INWENTARYZACJA

1:100

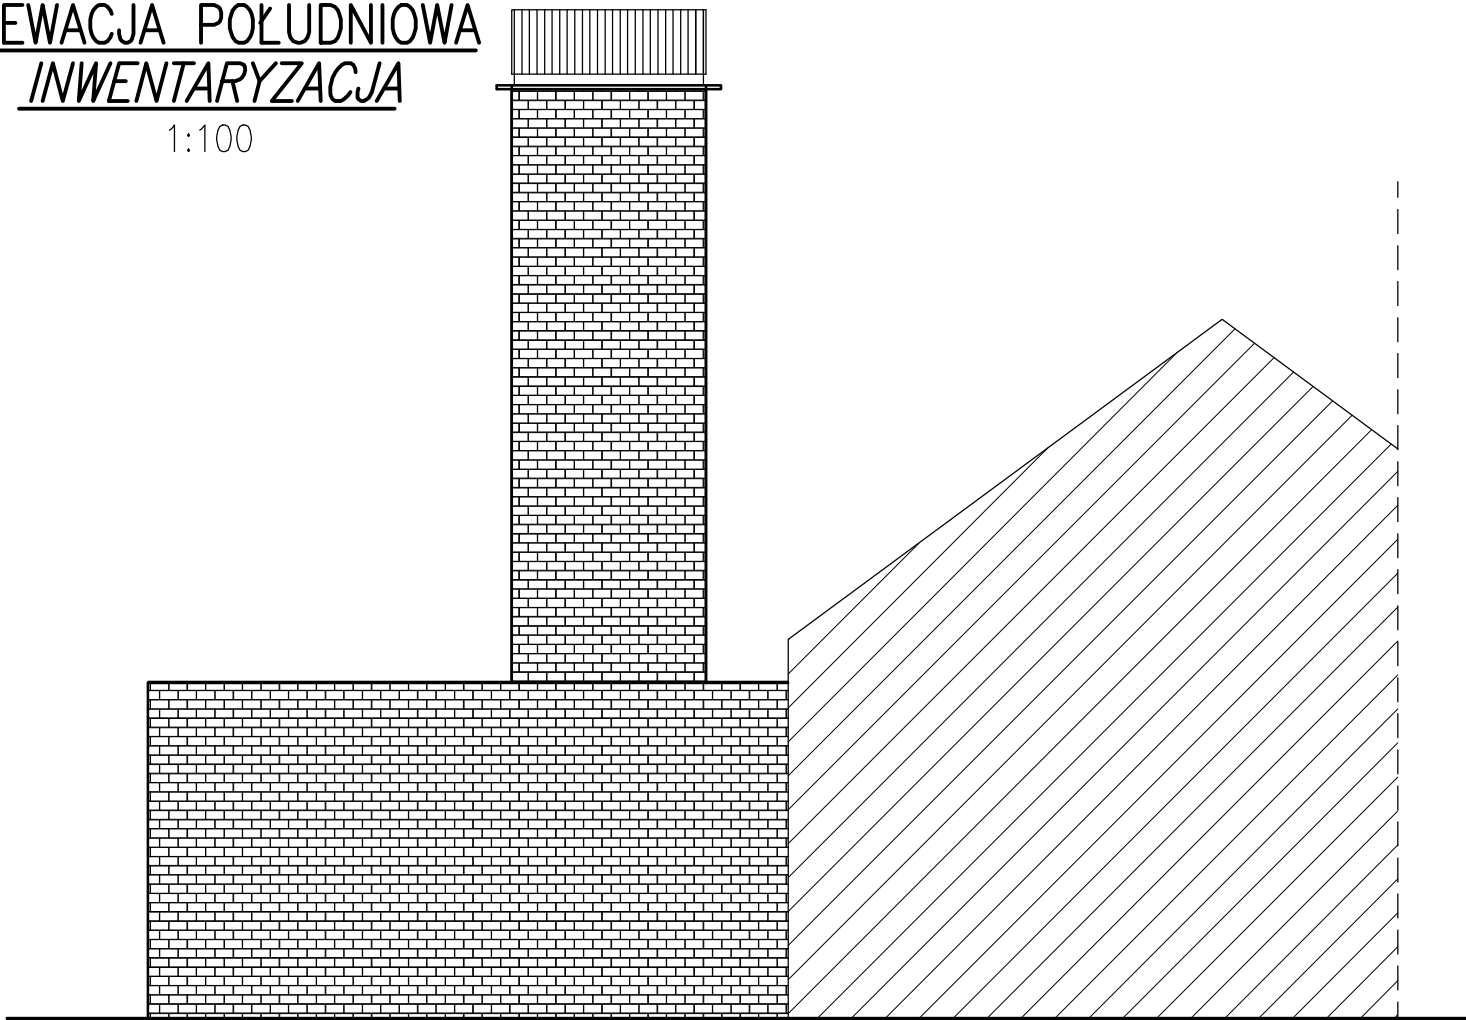

www.ErdomProjektyStrzelce.pl					BIURO PROJEKTÓW I NADZORU BUDOWLANEGO			
	47-100 STRZELCE OP. GRUNWALDZKA 2/10				tel. 077-543-25-25; tel. kom. 512-215-304			
	www.ErdomProjektyStrzelce.pl							
	ZAMAWIAJĄCY/CLIENT		GMINA TOSZEK UL. BOLESŁAWA CHROBREGO 2 44-180 TOSZEK					
	OBIEKT/OBJECT		BUDYNEK STRAŻY POŻARNEJ					
	FAZA/PHASE		INWENTARYZACJA		SKALA/SCALE: 1:100		WSZELKIE PRAWA ZASTRZEŻONE ALL RIGHTS RESERVED	
			NR UPR.		PODPIS		TYTUŁ RYSUNKU/DRAWING TITLE:	
	ARCHITEKTURA:						ELEWACJA ZACHODNIA	
	SPRAWDZIŁ:						ELEWACJA POŁUDNIOWA	
	OPRACOWAŁ:		E. POWRÓŚŁO		OPL/0437/PWOK/08			
WERYFIKOWAŁ:								
DATA:		NUMER RYSUNKU:		BRANŻA:		REWIZJA		
KWIECIEŃ 2015		IN-E166-07		ARCHITEKTONICZNA		A3		