


RZUT KONDYGNACJI POWTARZALNYCH WIEŻY INWENTARYZACJA

1:50

KONDYGNACJA DRUGA, TRZECIA I CZWARTA

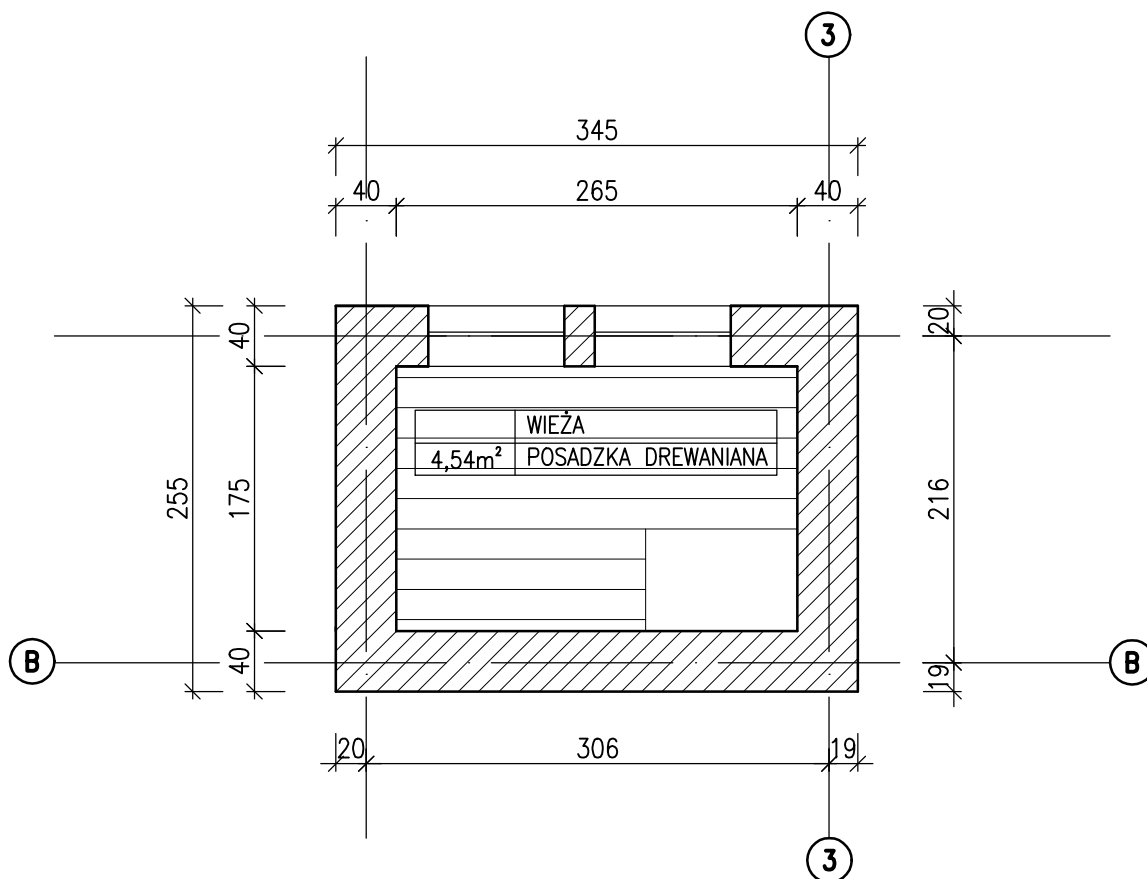

BIURO PROJEKTÓW I NADZORU BUDOWLANEGO

47-100 STRZELCE OP. GRUNWALDZKA 2/10
tel. 077-543-25-25; tel. kom. 512-215-304
www.ErdomProjektyStrzelce.pl

ZAMAWIAJĄCY/CLIENT	GMINA TOSZEK UL. BOLESŁAWA CHROBREGO 2 44-180 TOSZEK		
OBIEKT/OBJECT	BUDYNEK STRAŻY POŻARNEJ		
FAZA/PHASE	INWENTARYZACJA	SKALA/SCALE: 1:50	WSZELKIE PRAWA ZASTRZEŻONE ALL RIGHTS RESERVED
ARCHITEKTURA: SPRAWDZIŁ:		NR UPR.	PODPIS
OPRACOWAŁ:	E. POWRÓŚŁO	OPL/0437/PWOK/08	
WERYFIKOWAŁ:			
DATA:	NUMER RYSUNKU:	BRANŻA:	REWIZJA
KWIECIEŃ 2015	IN-E166-03	ARCHITEKTONICZNA	-A4

www.ErdomProjektyStrzelce.pl

TYTUŁ RYSUNKU/DRAWING TITLE:
**RZUT KONDYGNACJI
POWTARZALNYCH WIEŻY**