



10cm

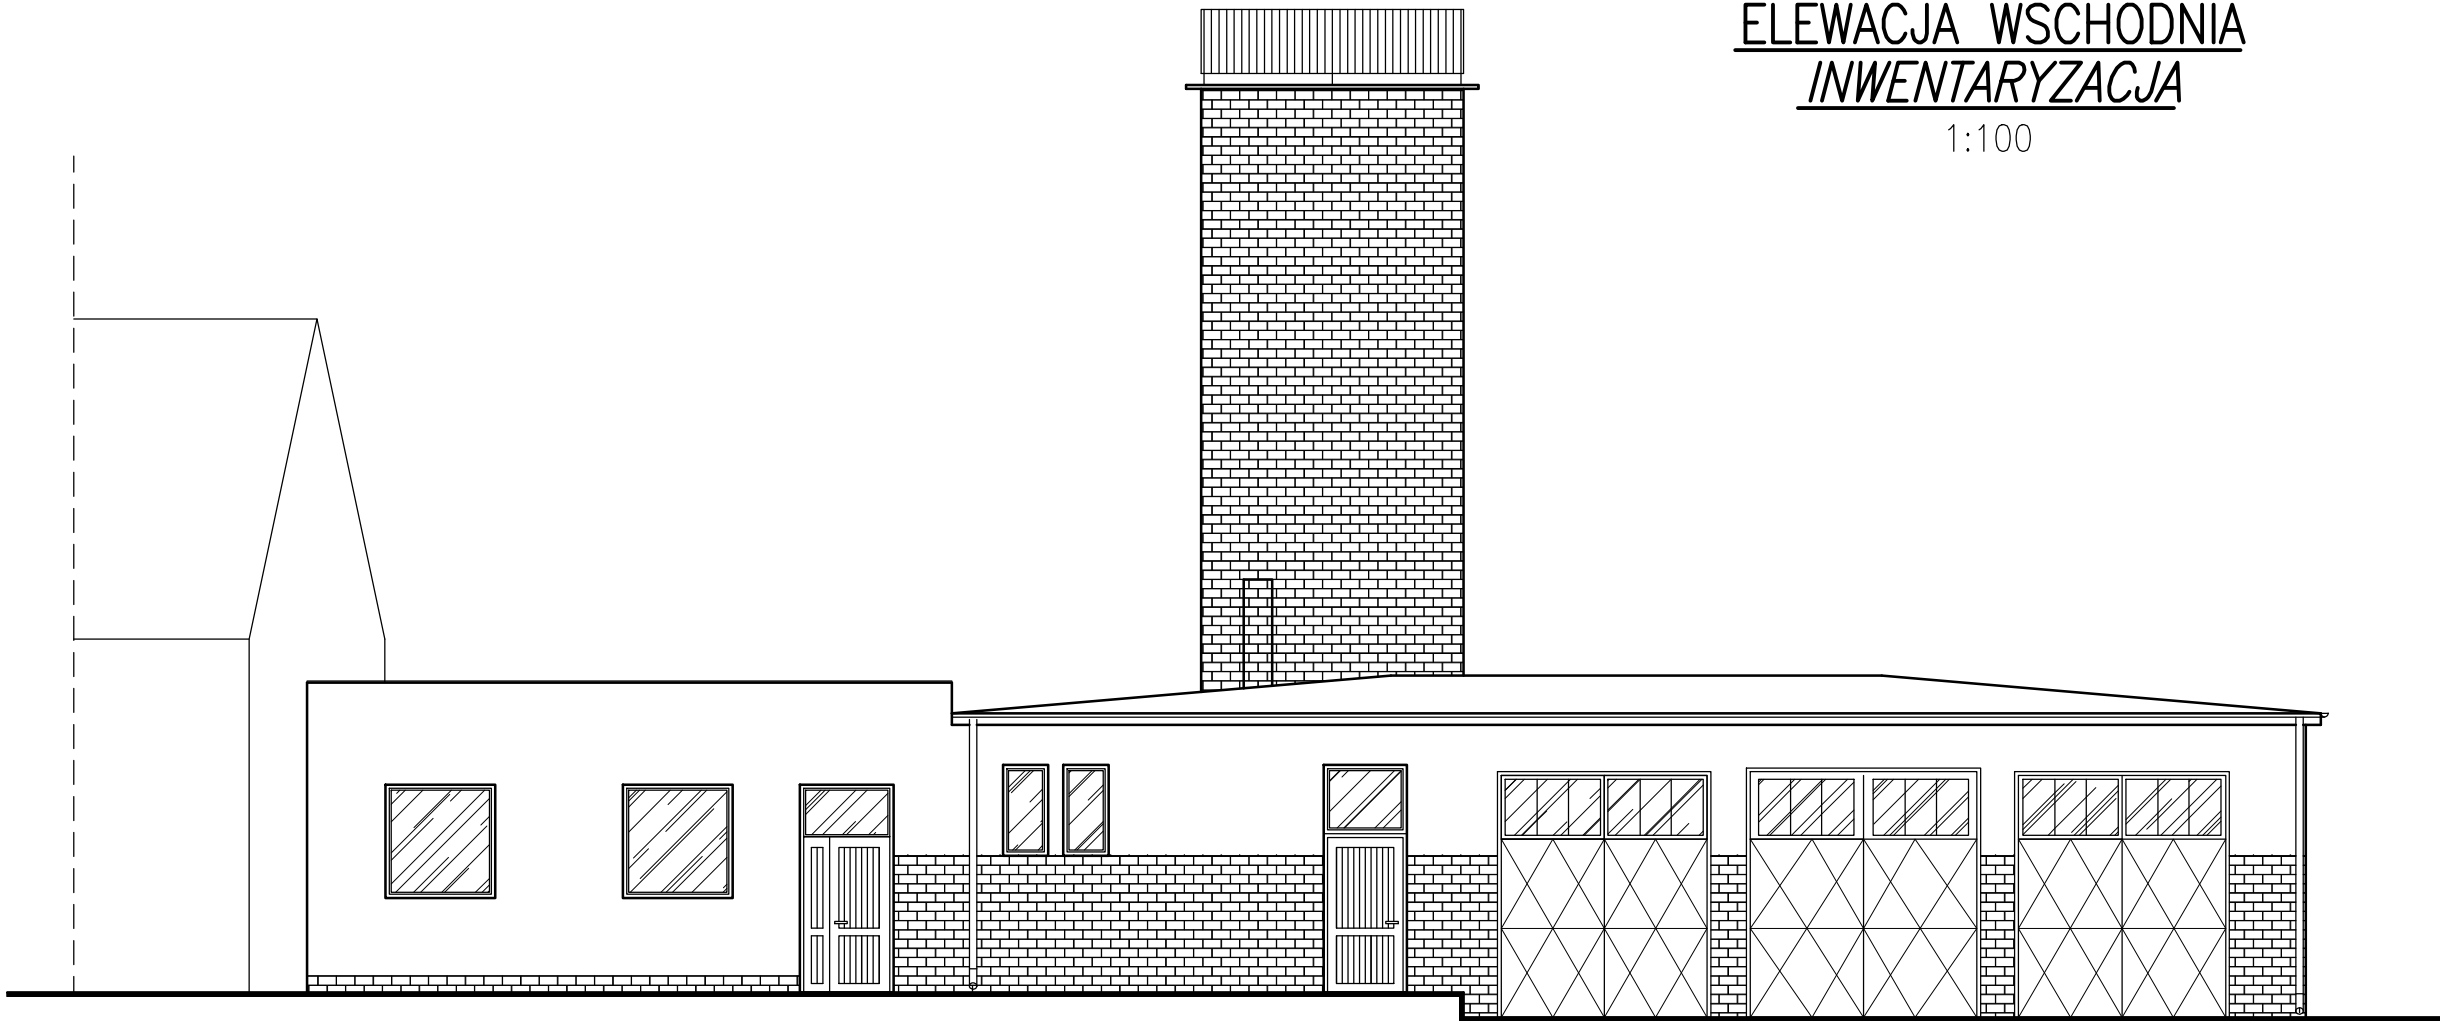

ELEWACJA WSCHODNIA
INWENTARYZACJA

1:100

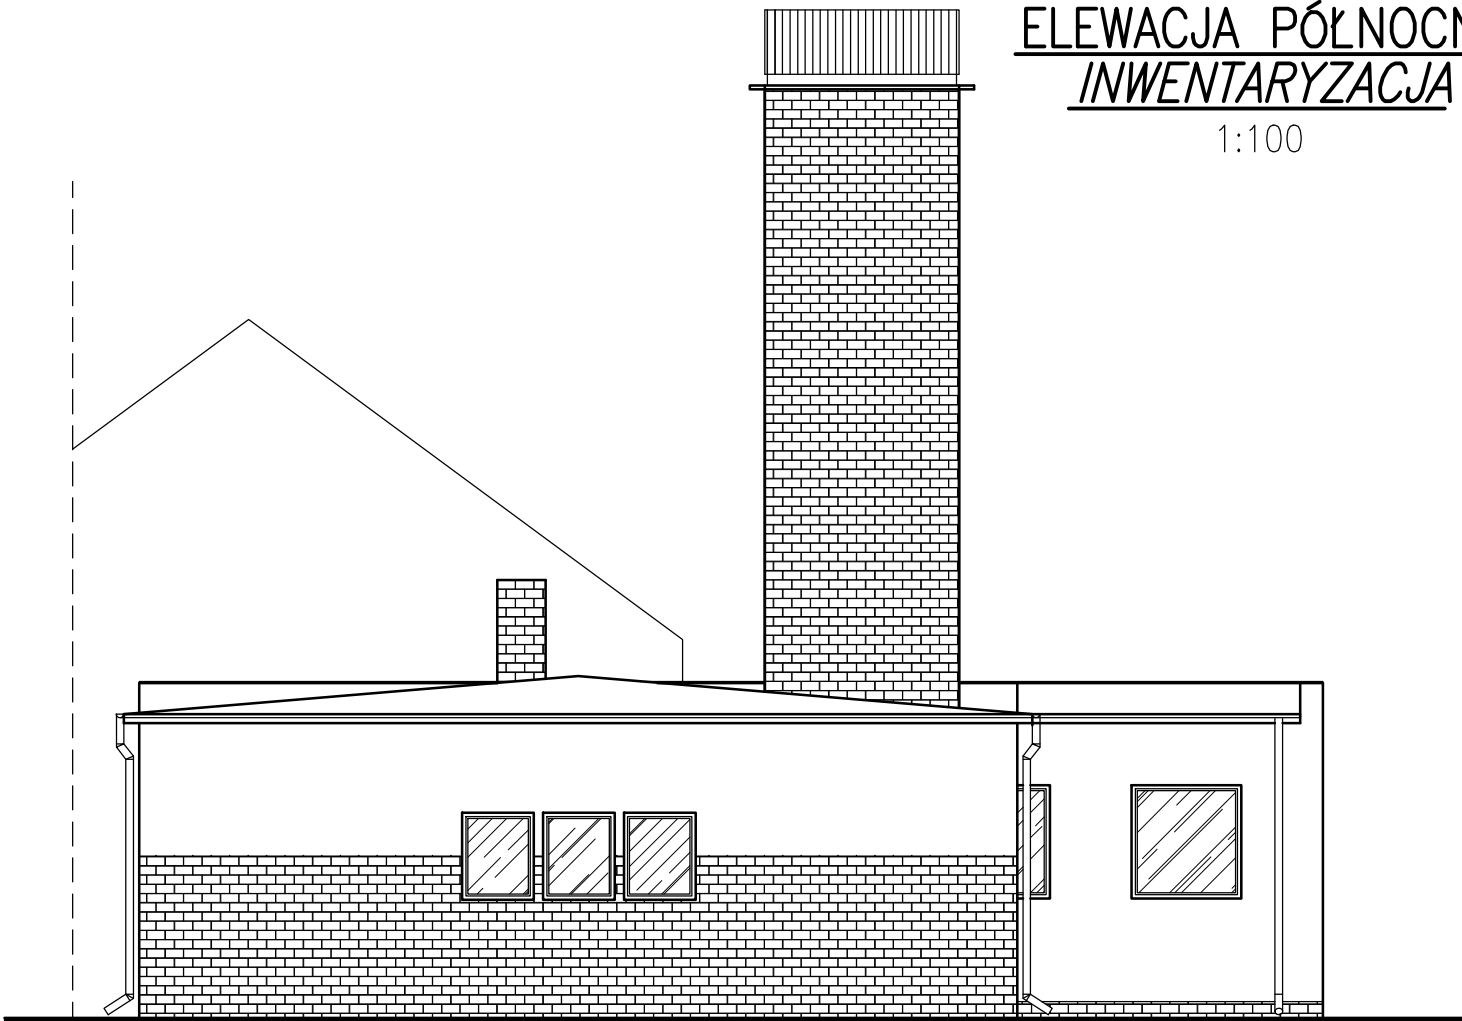

ELEWACJA PÓŁNOCNA
INWENTARYZACJA

1:100

<div><div>ERDOM</div><div>BIURO PROJEKTÓW I NADZORU BUDOWLANEGO</div><div>47-100 STRZELCE OP. GRUNWALDZKA 2/10</div><div>tel. 077-543-25-25; tel. kom. 512-215-304</div><div>www.ErdomProjektyStrzelce.pl</div></div>			
ZAMAWIAJĄCY/CLIENT	GMINA TOSZEK UL. BOLESŁAWA CHROBREGO 2 44-180 TOSZEK		
OBIEKT/OBJECT	BUDYNEK STRAŻY POŻARNEJ		
FAZA/PHASE	INWENTARYZACJA	SKALA/SCALE: 1:100	WSZELKIE PRAWA ZASTRZEŻONE ALL RIGHTS RESERVED
ARCHITEKTURA:		NR UPR.	TYTUŁ RYSUNKU/DRAWING TITLE: ELEWACJA WSCHODNIA ELEWACJA PÓŁNOCNA
SPRAWDZIŁ:		PODPIS	
OPRACOWAŁ:	E. POWRÓŚŁO	OPL/0437/PWOK/08	
WERYFIKOWAŁ:			
DATA:	NUMER RYSUNKU:	BRANŻA:	REWIZJA
KWIECIEŃ2015	IN-E166-06	ARCHITEKTONICZNA	-- A3