



Przekrój A-A

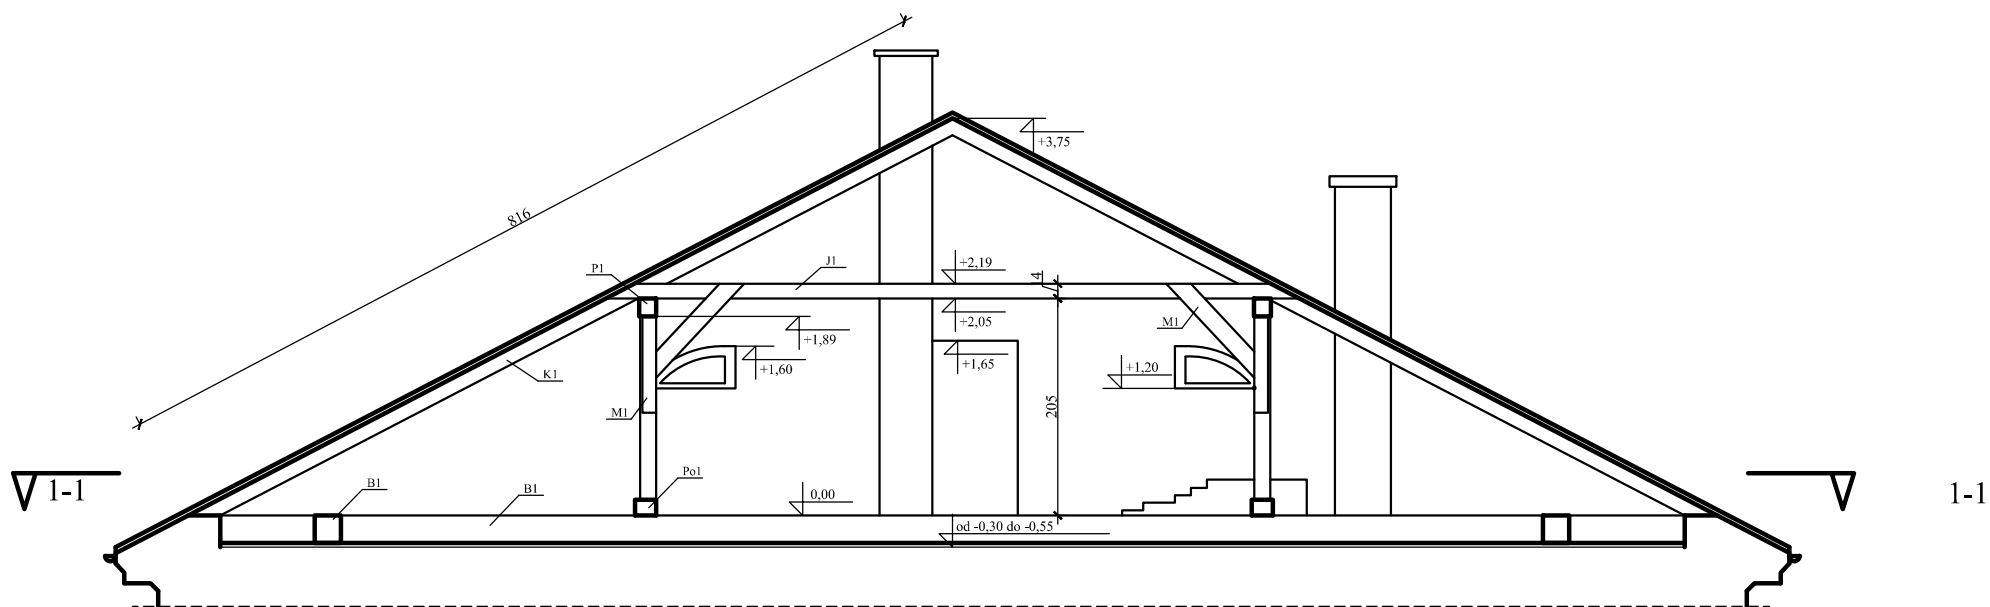

Przekrój B-B

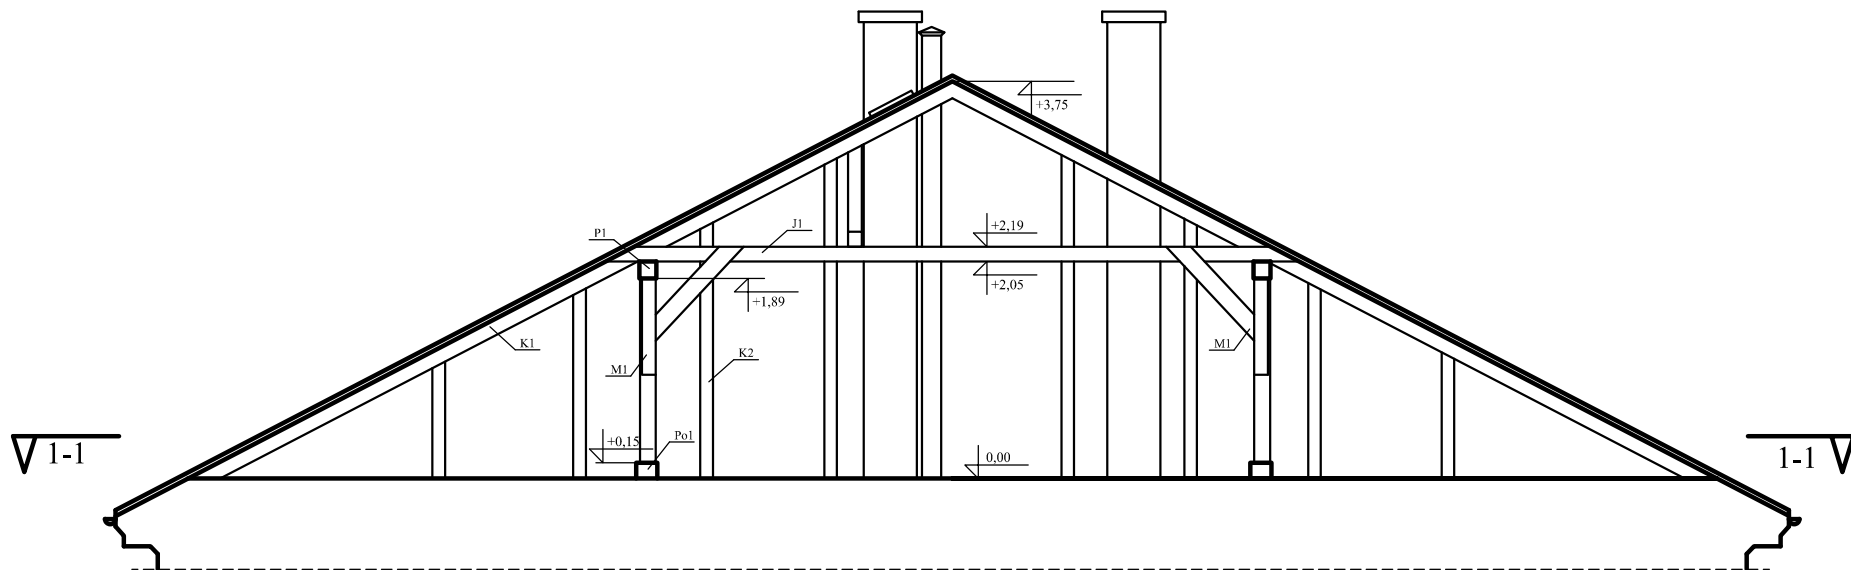

Przekrój C-C

| Elementy | | |
|----------|-----------|-------------|
| Pozycja | Nazwa | Wymiar [cm] |
| J1 | jętka | 14x14 |
| J2 | jętka | 8x14 |
| K1 | krokiew | 14x16 |
| K2 | krokiew | 12x12 |
| S1 | słup | 15x15 |
| S2 | słup | 15x20 |
| B1 | belka | 26x26 |
| M1 | miecz | 13x17 |
| Z1 | zastrzał | 11x11 |
| Z2 | zastrzał | 13x15 |
| Po1 | podwalina | 15x20 |
| P1 | platew | 16x16 |
| P2 | platew | 15x15 |

| | | | |
|---|--|---------------|---------------------|
| JEDNOSTKA PROJEKTOWA: MAXI - PROJEKT Pracownia Projektowa Aleksandra Straszak Chorzów ul. F. Wajana 3/12 | TEMAT PROJEKT BUDOWLANY REMONTU DACHU BUDYNKU MIESZKALNEGO POŁOŻONEGO W TOSZKU PRZY UL. STRZELECKIEJ 23 | | |
| | LOKALIZACJA Toszek ul. Strzelecka 23 działka nr 191/11 | | |
| BRANŻA INWENTARYZACJA | INWESTOR Gmina Toszek , 44-180 Toszek ul. Bolesława Chrobrego 2 | | |
| PROJEKTOWAŁ mgr inż. P. Chowaniak | NR UPRAWNIEN 199/92 sp. konstr.-bud. | PODPIS | DATA 09.2015 |
| SPRAWDZIŁ | NR UPRAWNIEN | PODPIS | NR PROJEKTU |
| NAZWA RYSUNKU INWENTARYZACJA - KONSTRUKCJA DACHU - PRZEKROJE | | SKALA 1:50 | NR RYSUNKU IN-05 |