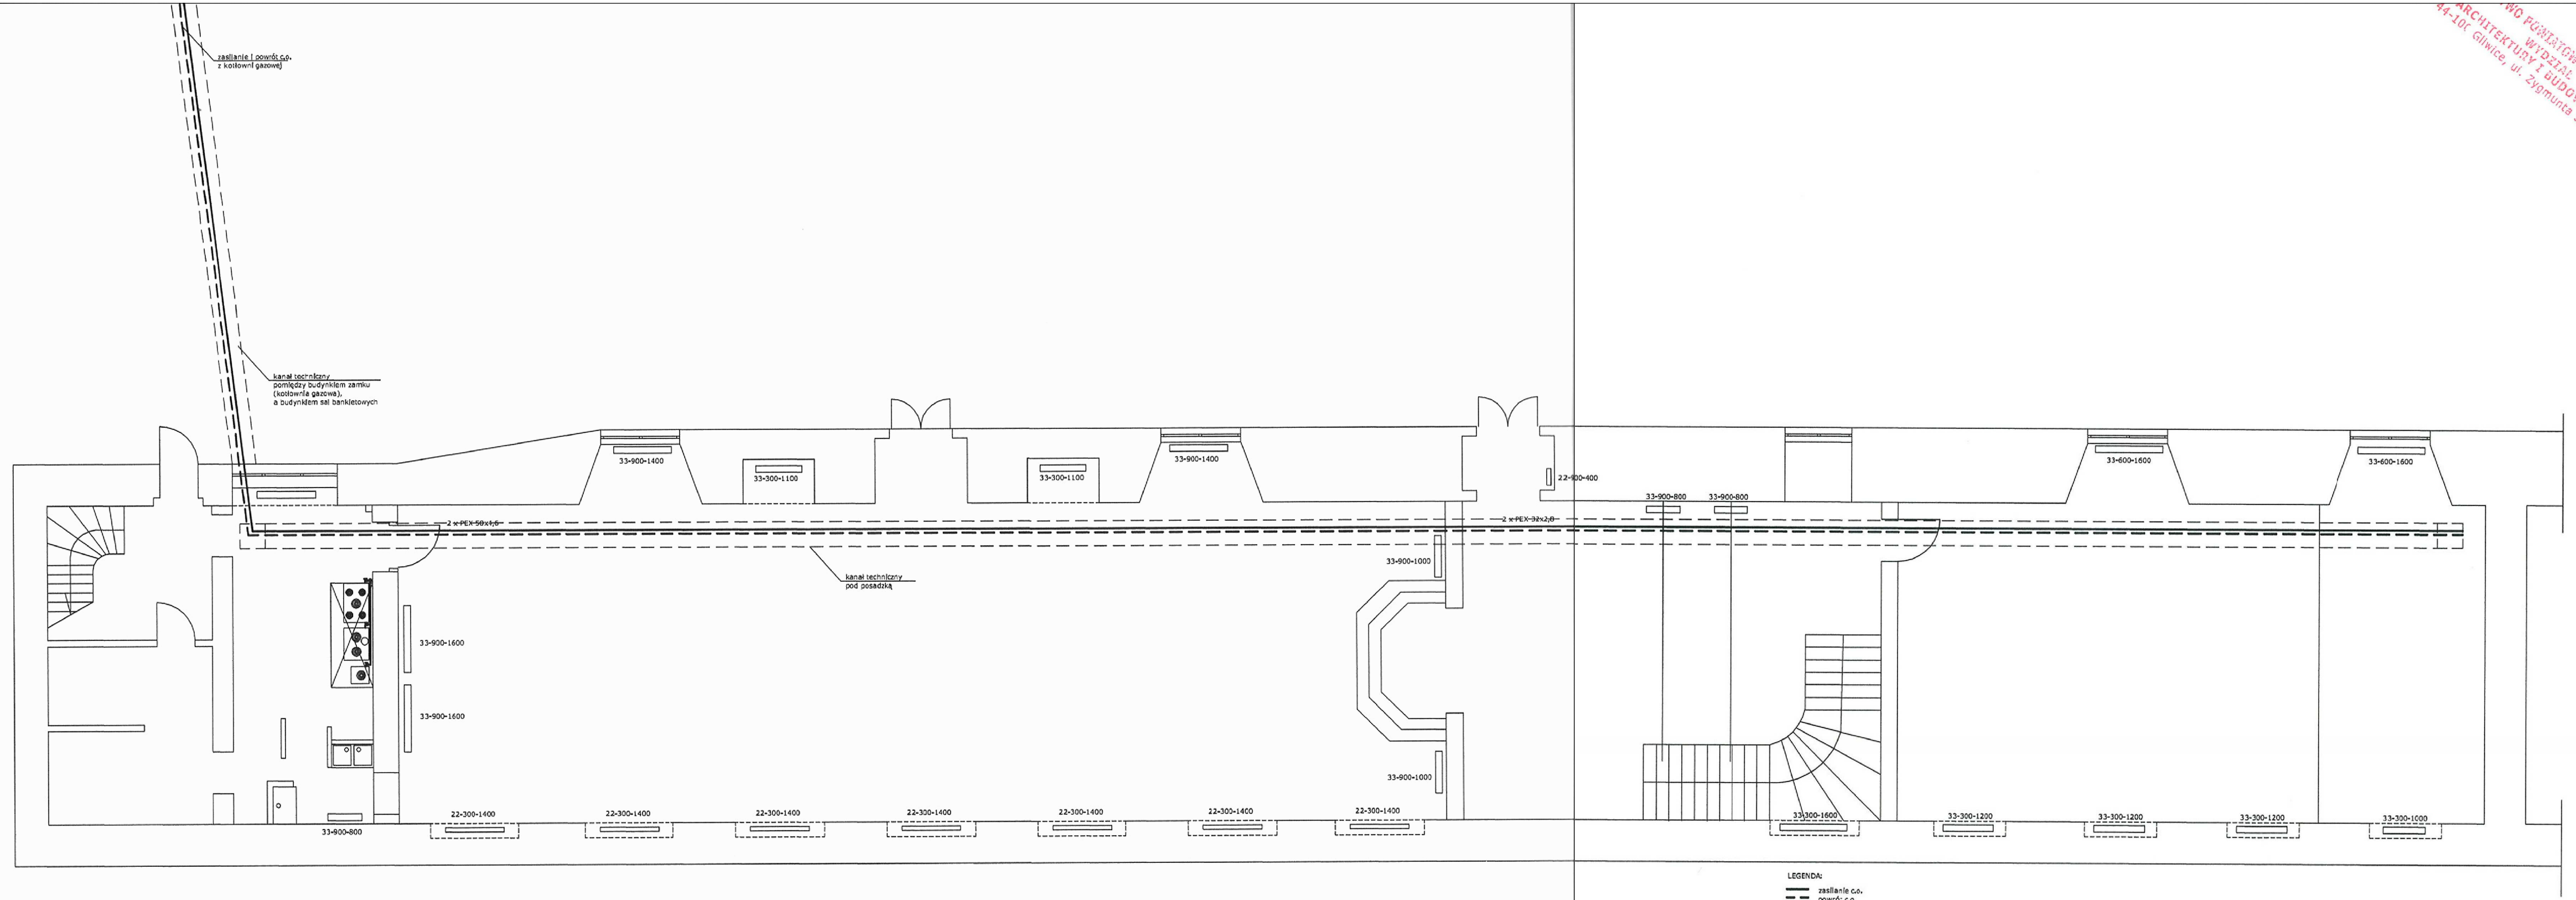

LEGENDA:

zasilanie c.o.
powrót c.o.
22-300-1400 grzejnik żeliwiejący

UWAGA:

1. Instalacje c.o. w zakresie przewodu zasilającego i powrotnego podlega wymianie z rur stalowych na przewody PEX/Al.
2. Przewody c.o. prowadzić po krótszej trasie z kanału technologicznym łączącym pomieszczenie kotłowni z budynkiem sal bankietowych.
3. Jeżeli będzie przewody c.o. prowadzić w kanale technologicznym pod posadzką.

USŁUGI INSTALACYJNO - MONTAŻOWE HATLAPA inż. HATLAPA PAWEŁ

44-180 Toszek, ul. Ludowa 19

Inwestor: Centrum Kultury "Zamek w Toszku" ul. Zamkowa 10 44-180 Toszek	*Tytuł opracowania:* **Budowa kotłowni gazowej o mocy 2x125kW w miejscu istniejącej kotłowni olejowej w budynku zamku oraz zabudowy kotła gazowego 2-funkcyjnego o mocy 24kW w budynku administracyjnym wraz z instalacją gazową na terenie Centrum Kultury "Zamek w Toszku" w Toszku przy ul. Zamkowej 10 (dz nr 26)**	*Branża:* **sanitarna**
		Skala: **1:100**
		Data: 08/2016
Nazwa rysunku: **Rzut kuchni i sali bankietowej**		*Faza:* **PB**
Projektował: mgr Inż Marcin Korczala	*Nr uprw:* SLK/0006/POOS/03	*Podpis:*
Sprawdził: Inż Leonard Kusz	*Nr uprw:* 1649/94 I 74/80	*Podpis:*
		Nr rysunku: **08**

BIURO PROJEKTOWE W GLIWICACH
ARCHITEKTURY I BUDOWNICTWA
44-100 Gliwice, ul. Zygmunta Starego 17