


WYMIAROWANIE BOISK

BUDOWA KOMPLEKSU BOISK SPORTOWYCH W TOSZKU
W RAMACH PROGRAMU "MOJE BOISKO ORLIK 2012"

LEGENDA

- ① - zaplecze socjalne
- ② - boisko do koszykówki
- ③ - boisko do piłki nożnej
- ④ - boisko do siatkówki
- ⑤ - trybuna
- ⑥ - parking
- ⑦ - ogrodzenie
- ⑧ - piłkochwyt
- ⑨ - śmietnik
- ⑩ - stojak na rowery
- ⑪ - stół do tenisa
- ⑫ - stoliki szachowe
- △ - wejście przez furtkę na boisko
- ▲ - wjazd na parking
- - ławka z koszem
- ⊙ - drzewo
- ⊗ - drzewo do wycinki

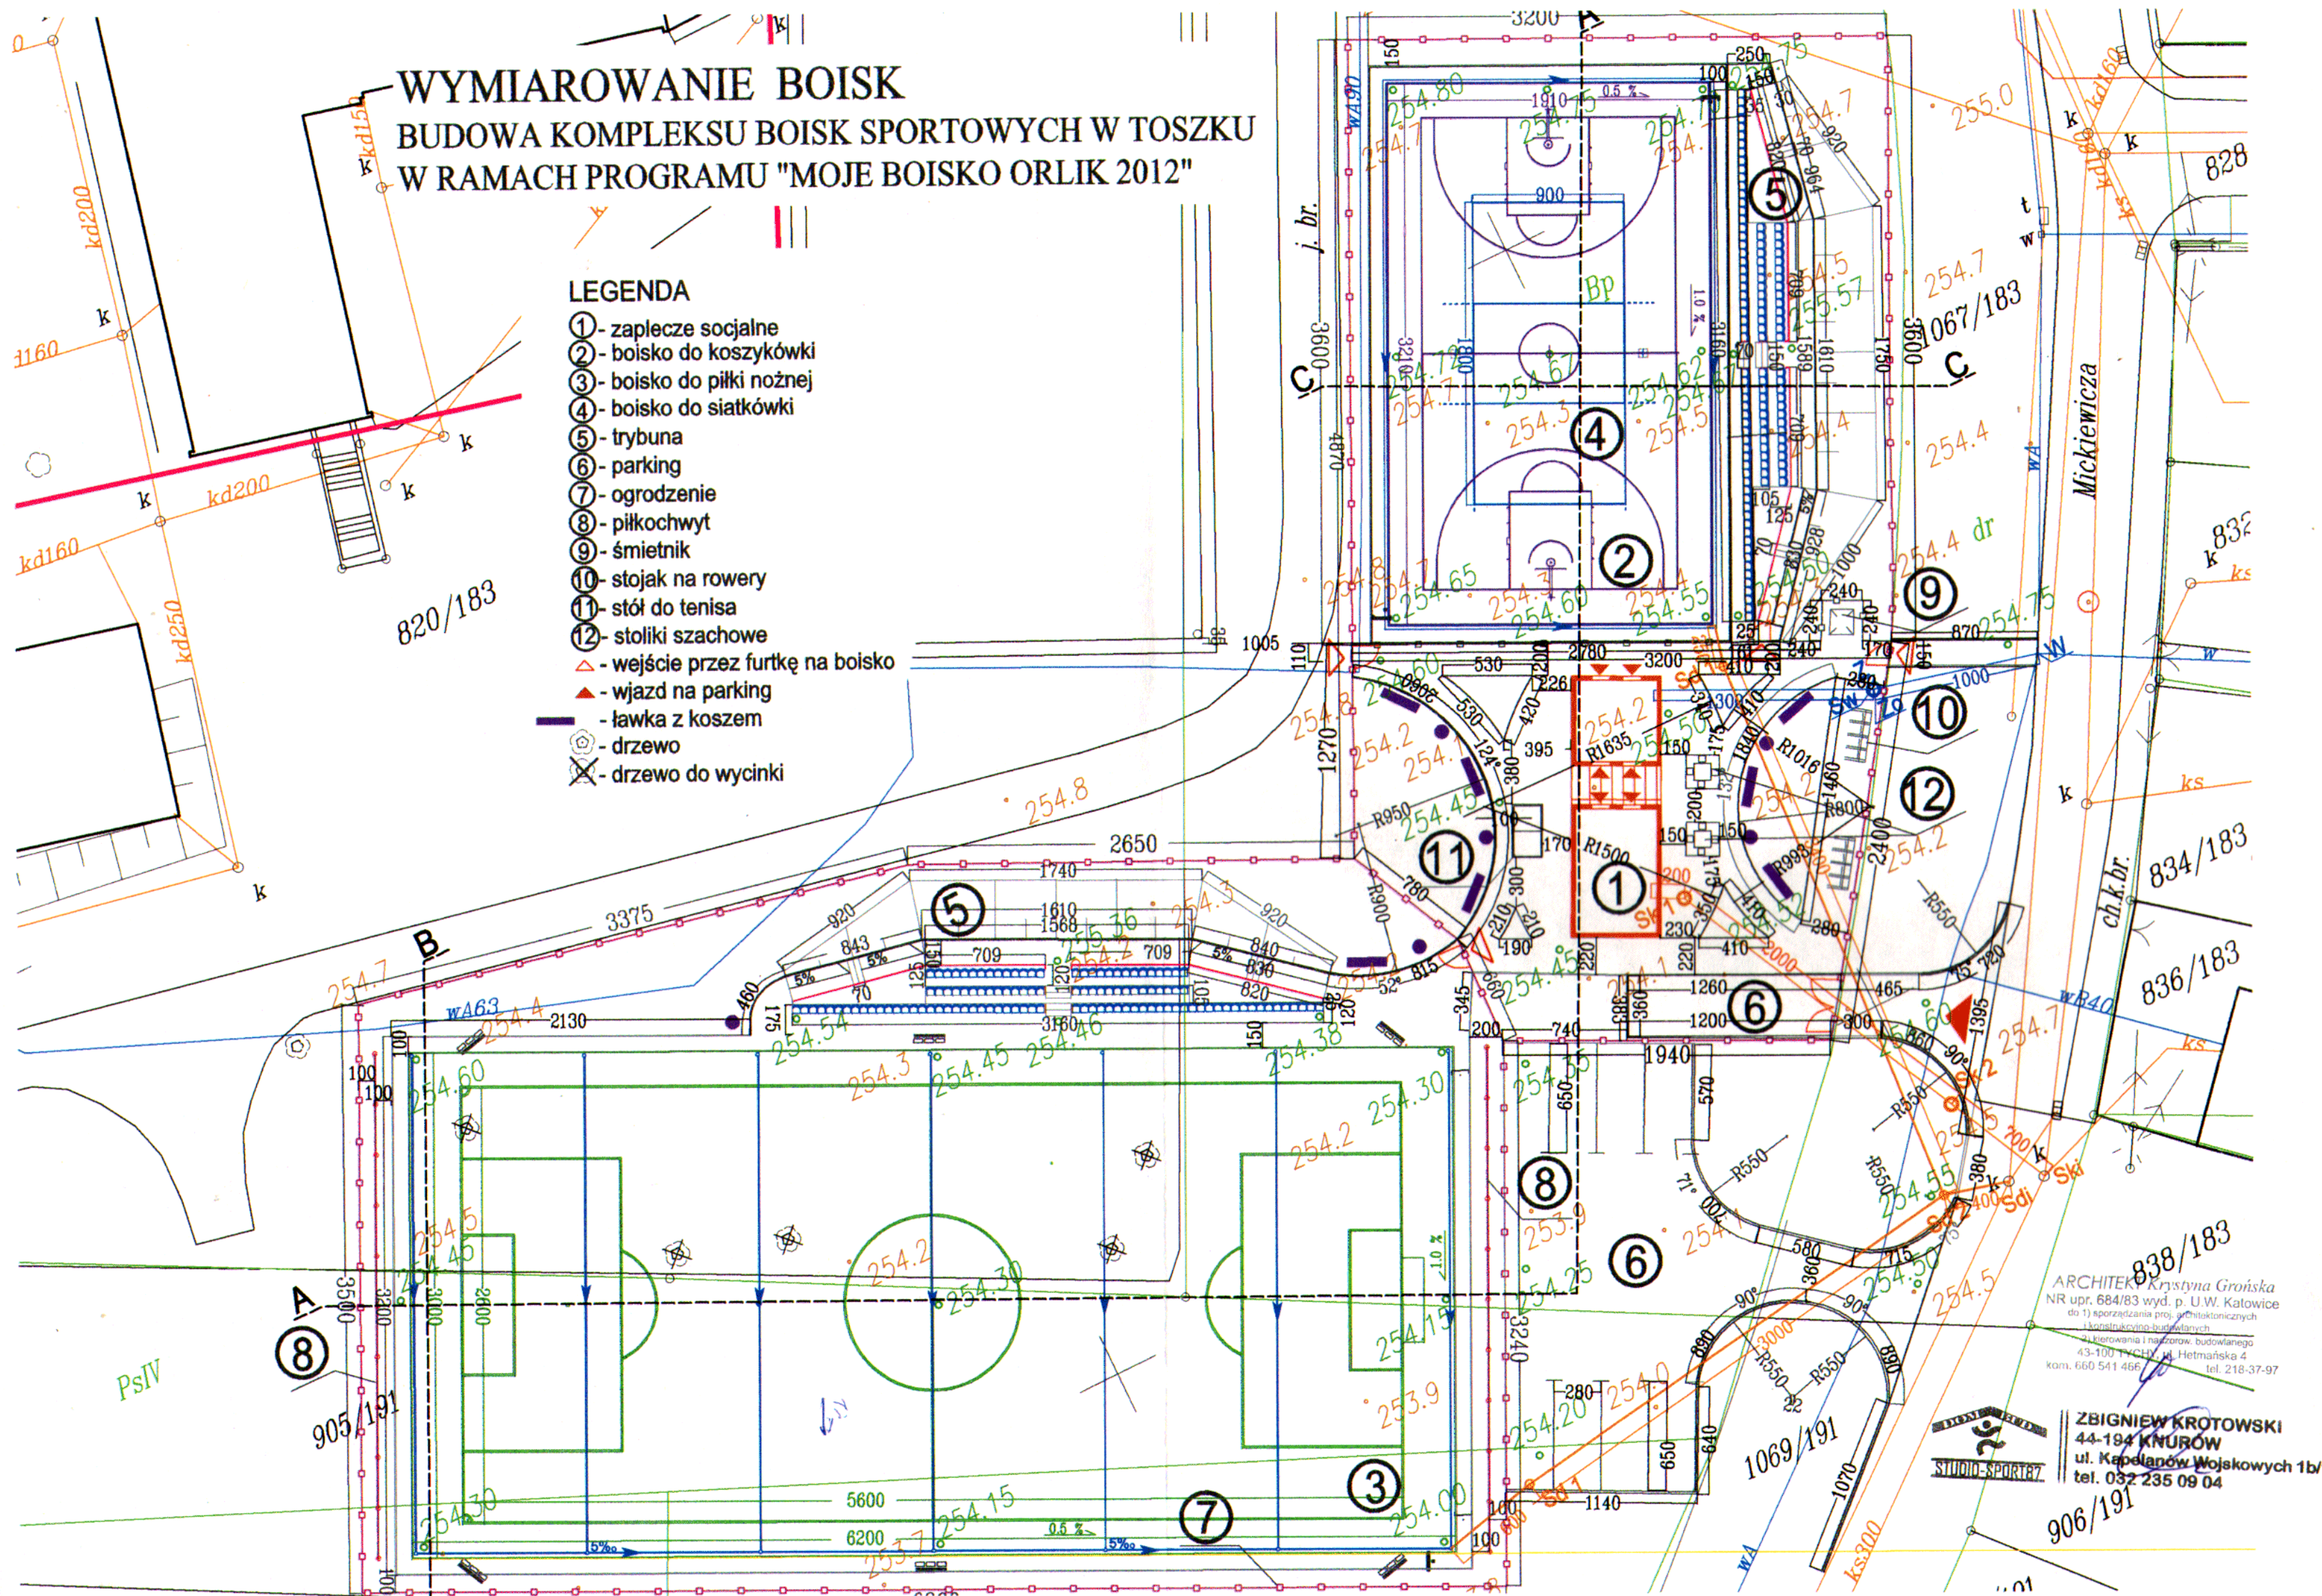

ARCHITEK Krystyna Grońska
NR upr. 684/83 wyd. p. U.W. Katowice
do 1) sporządzania proj. architektonicznych
i konstruowania budowlanych
2) kierowania i nadzoru nad budowlaną
43-100 Tychy, ul. Hetmańska 4
kom. 660 541 466 tel. 218-37-97



ZBIGNIEW KROTOWSKI
44-194 KNUROW
ul. Kapelanów Wojskowych 1b/
tel. 032 235 09 04