


RZUT PIĘTRA

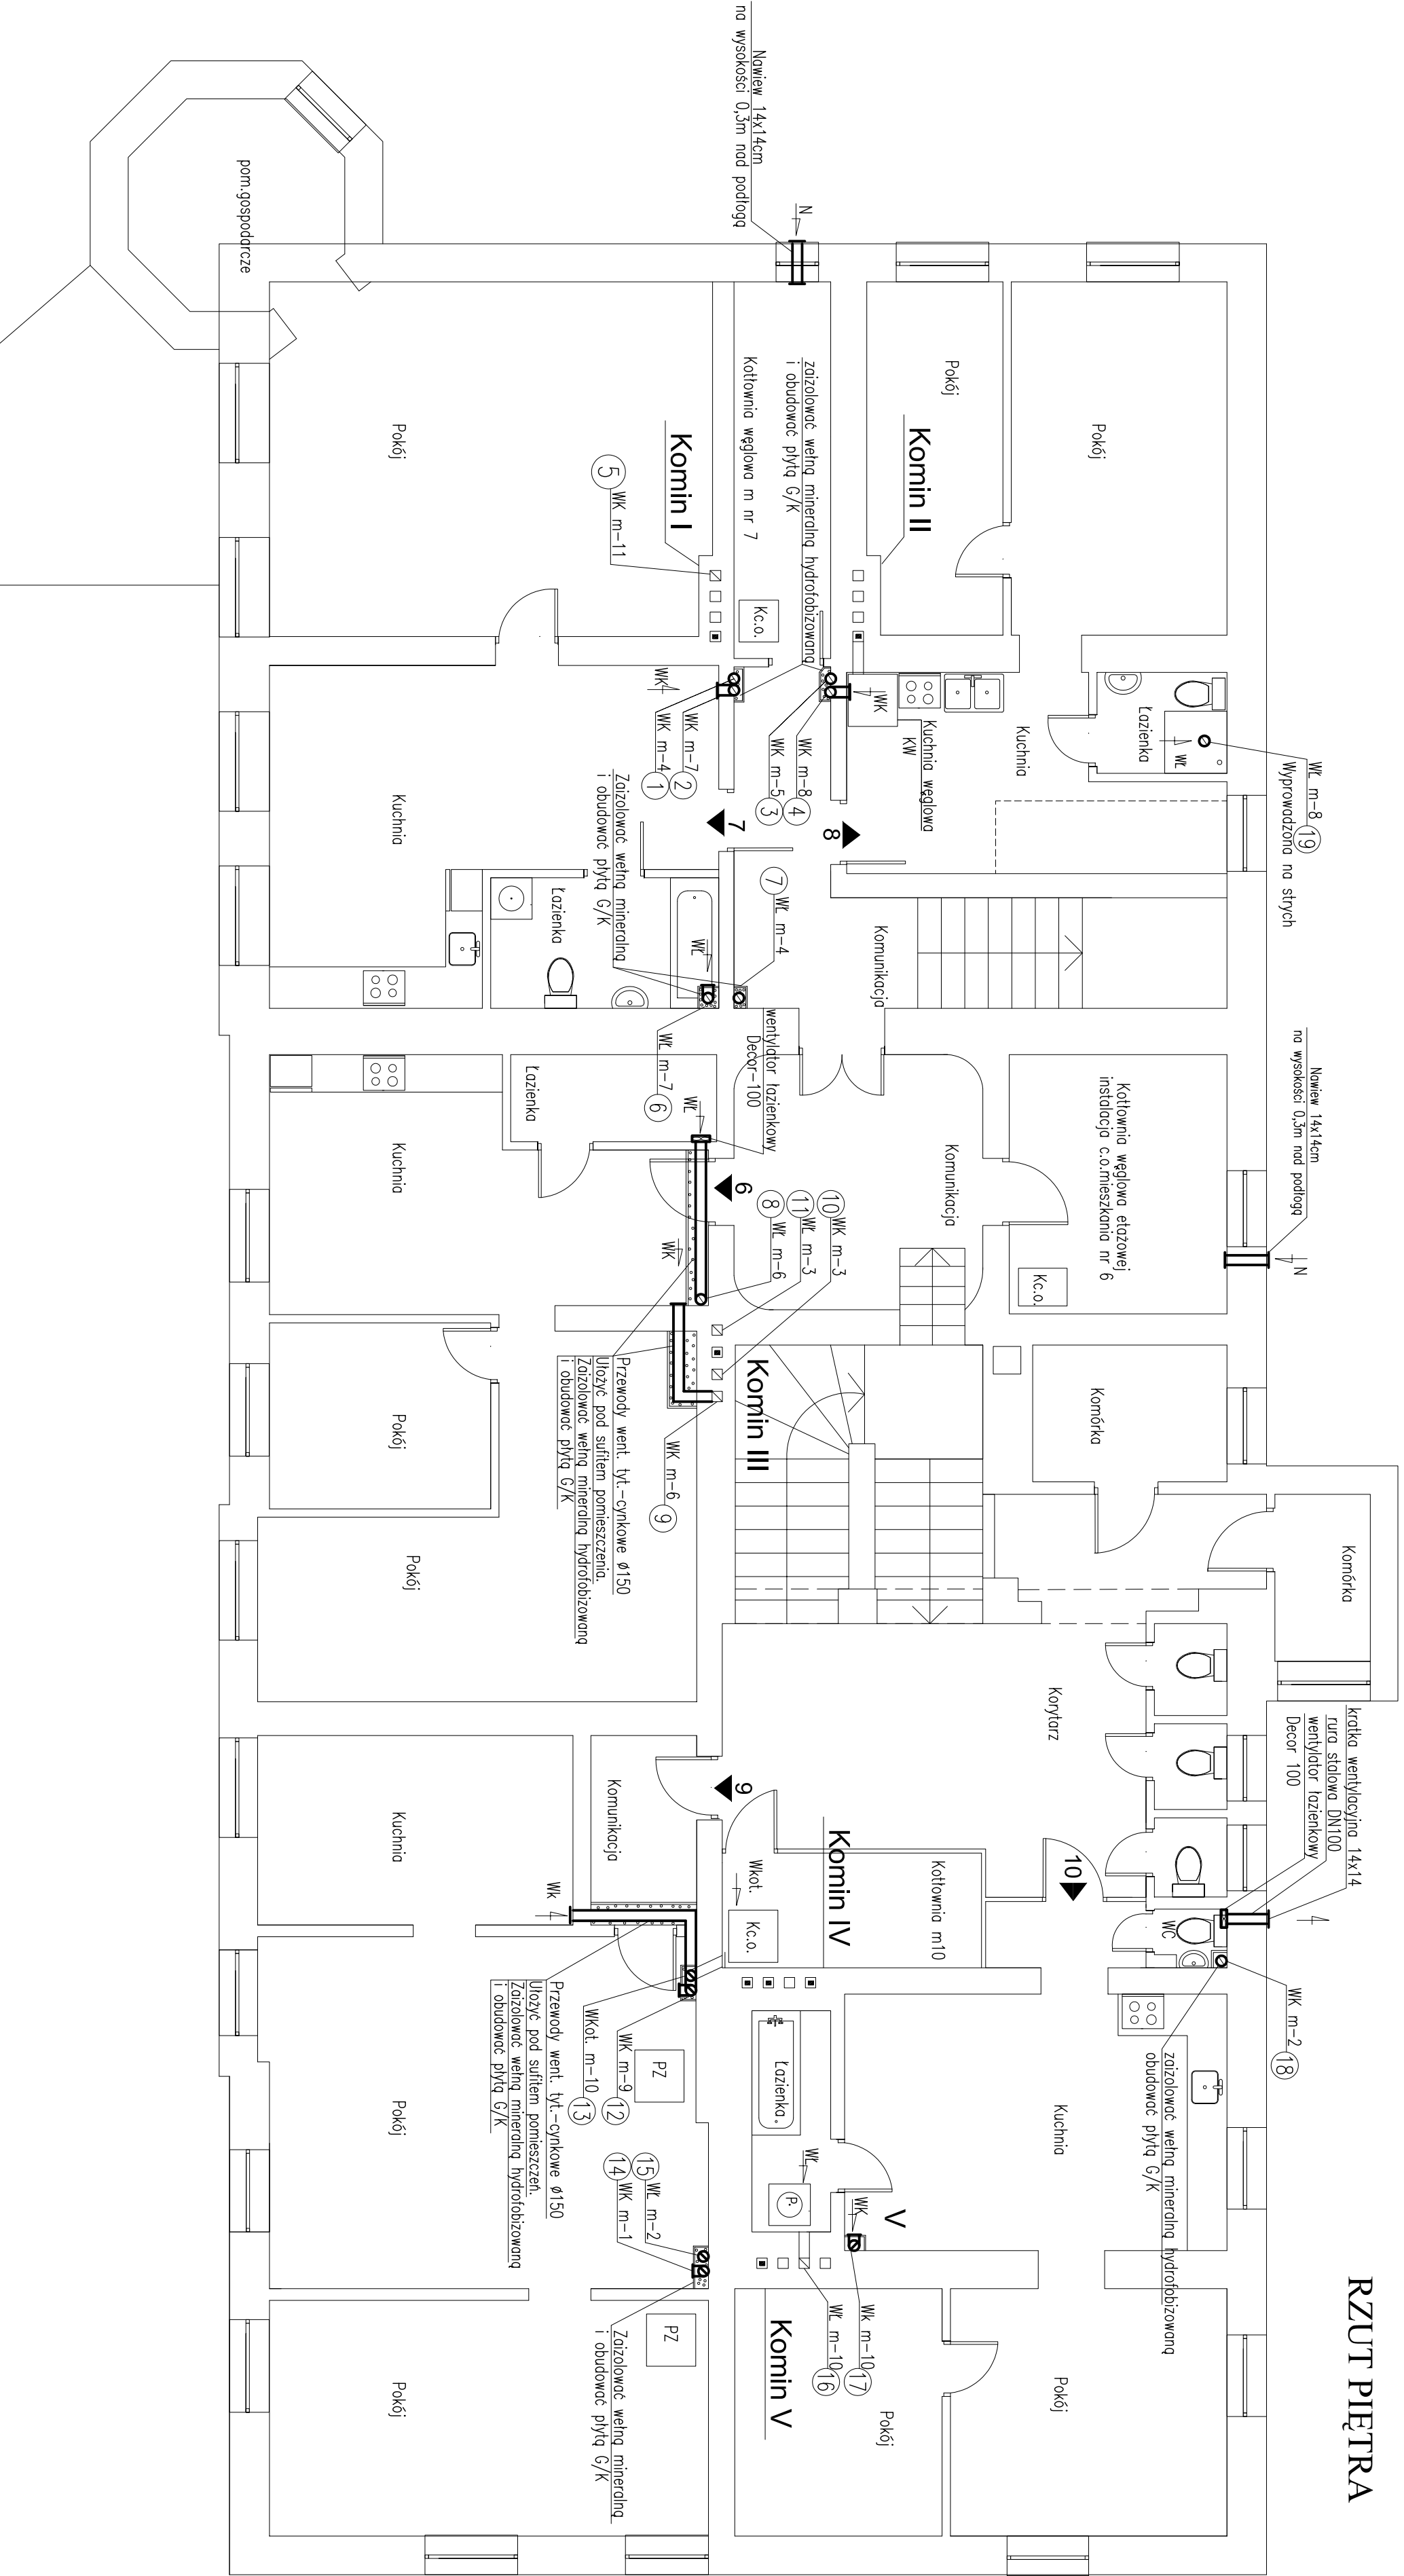

OZNACZENIA:

- WK — Wentylacja kuchni
- WL — Wentylacja łazienki
- WU — Wentylacja ubikacji.
- KW — Kuchnia węglowa
- PZ — Piec zimowy
- Kc.o. — Kocioł węglowy etażowej instalacji c.o.

JEDNOSTKA PROJEKTOWA:		TEMAT	
MAXI - PROJEKT		PROJEKT BUDOWLANY UPOZADKOWANIA I OPRZĘDZONY PRZEWODÓW WENTYLACYJNYCH W WIELKOPOLSKIM BUDYNKU MIESZKALNYM PRZY UL. STRZELCKIEJ 23 W TOSZKU	
Pracownia Projektowa Aleksandra Szałaszk Chorzów ul. F. Wajsmanna 5/12		LOKALIZACJA	
		Toszek ul. Strzelcecka 23 działka nr 191/11	
BRANŻA		INWESTOR	
INSTALACYJNA		Gminia Toszek, 44 - 180 Toszek ul. Bolesława Chrobrego 2	
PROJEKTOWAŁ		NR UPRAWNIENI	PODPIS
mgr inż. Z. NOSIŁADEK		111/81 sp. inst.-inż.	06.2017
SPRAWDZIŁ		NR UPRAWNIENI	PODPIS
-		-	-
NAZWA RYSUNKU		DOBUDOWA PRZEWODÓW WENTYLACYJNYCH	SKALA
RZUT PIĘTRA			1:75
			NR RYSUNKU
			03