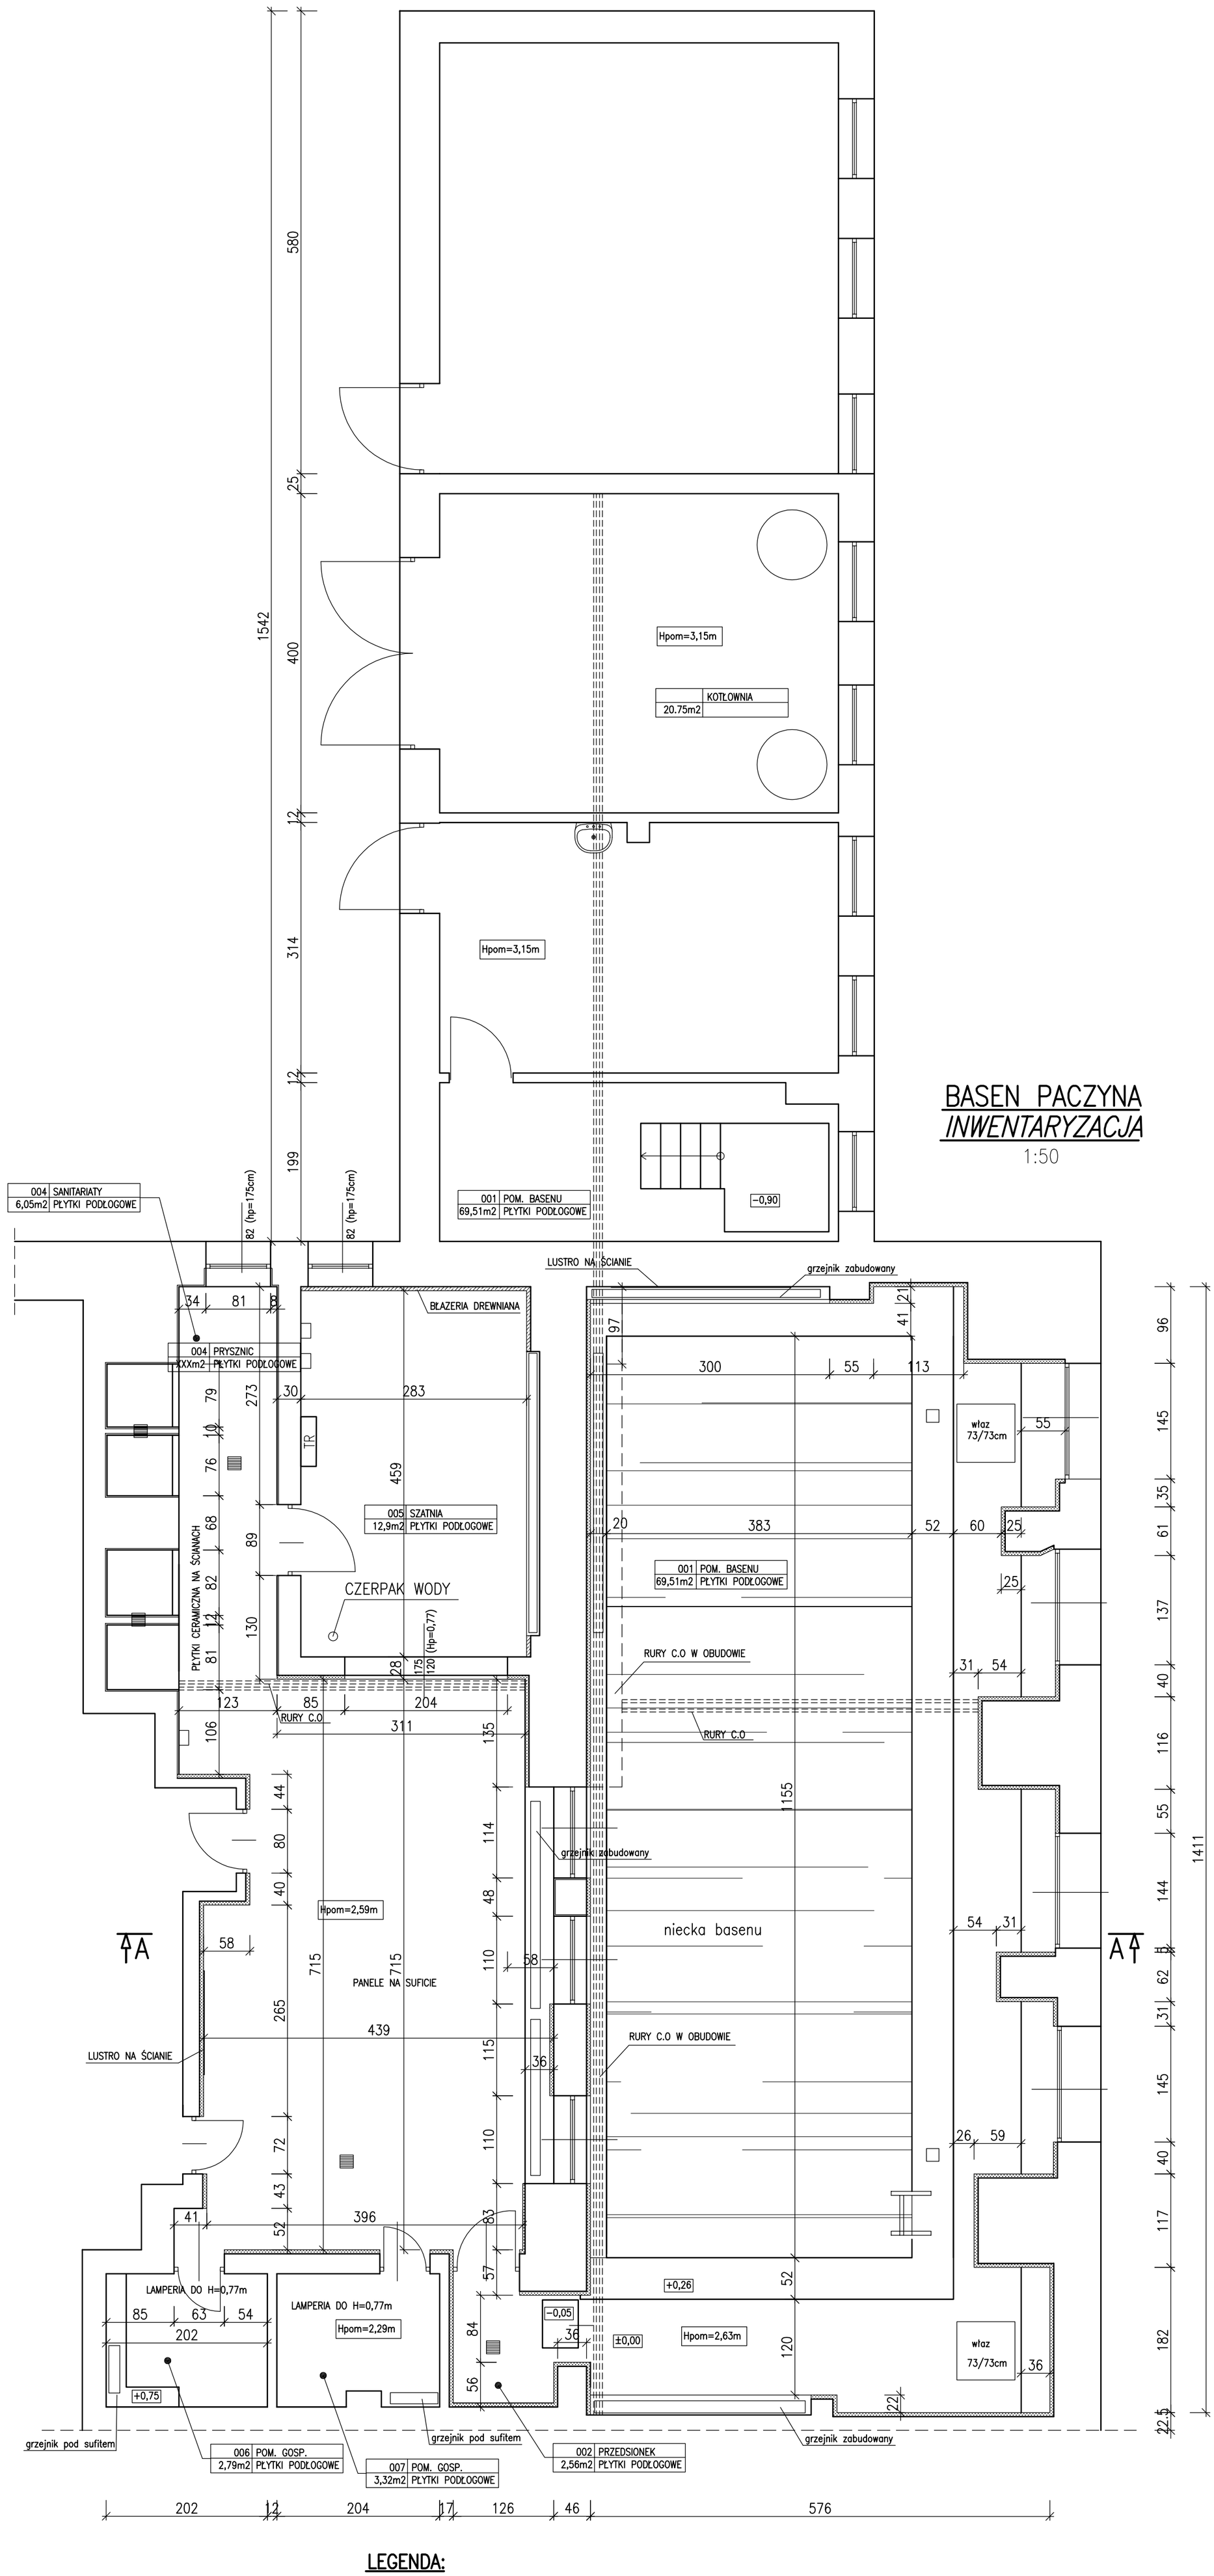

BASEN PACZYNA
INWENTARYZACJA
1:50

LEGENDA:

- PANELE STALOWE NA RUSZCIE DREWNIANYM
- BLOAZERIA DREWNIANA
- PŁYTKI ŚCIENNE
- ŚCIANY MALOWANE

A2+