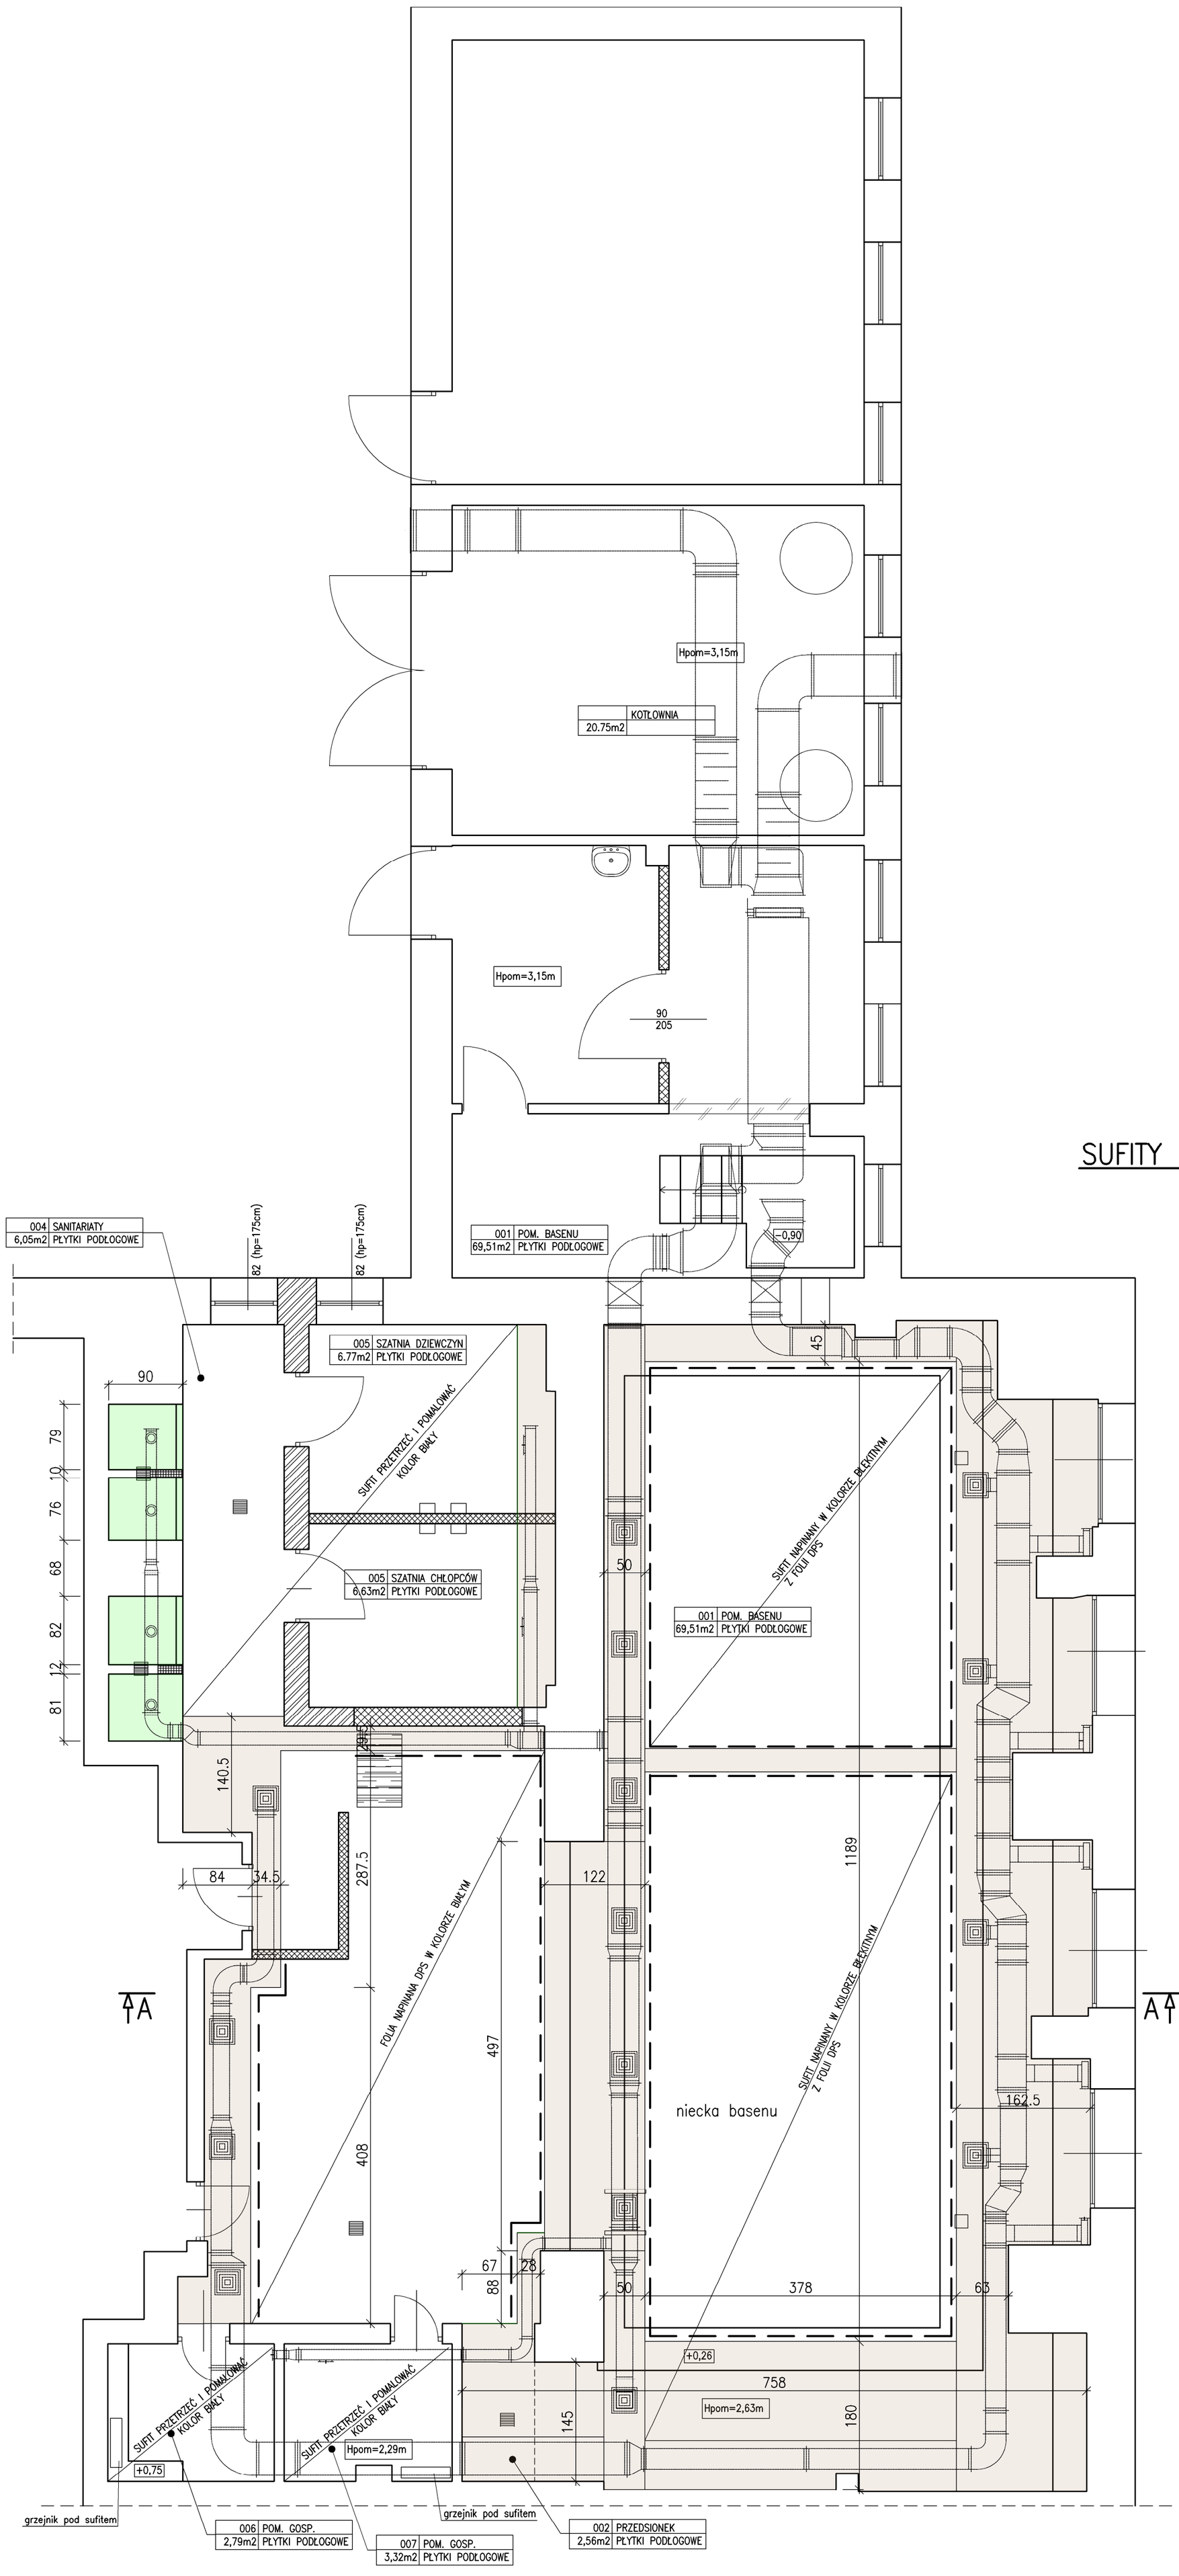

SUFITY POMIESZCZEŃ BASENU
1:50

– OBUDOWA Z PŁYT G-K O WOLNEJ PRZESTRZENI WEWNĘTRZNEJ DOSTOSOWANEJ DO ŚREDNICY PRZEWODÓW WENTYLACYJNYCH W KOLORZE BIAŁYM.

– OBUDOWA Z PŁYT G-K O WOLNEJ PRZESTRZENI WEWNĘTRZNEJ DOSTOSOWANEJ DO ŚREDNICY PRZEWODÓW WENTYLACYJNYCH. OBUDOWĘ POPŁYTKOWAĆ.

– – – – OBUDOWA Z PŁYT G-K O WZMOCNIONEJ ŚCIANCE Z DODATKOWĄ PŁYTĄ OSB GR. 2,5cm I ŁĄCZNEJ POWIERZCHNI 25m2

OBUDOWA Z PŁYT K-G
1:25

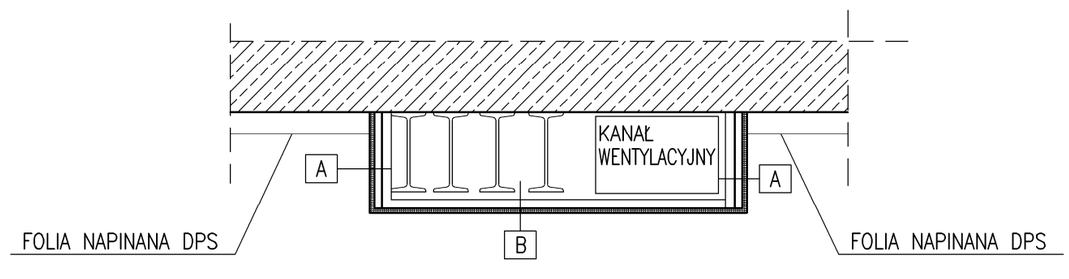

A
PŁYTA GIPSOWA LAMINOWANA 15cm
PŁYTA OSB 2,5cm
PAROIZOLACJA
STELAŻ ALUMINIOWY

B
PŁYTA GIPSOWA LAMINOWANA 15cm
PAROIZOLACJA
STELAŻ ALUMINIOWY

"ERDOM" BIURO PROJEKTÓW I NADZORU BUDOWLANEGO
47-100 STRZELCE OP. GRUNWALDZKA 2/10
tel. 512-215-304
www.ERDOM.eu

ZAMAWIAJĄCY/CLIENT	GMINA TOSZEK, Z SIEDZIBĄ, W TOSZKU PRZY UL. B. CHROBREGO 2
OBIEKT/OBJECT	BUDYNEK OŚWIATY
FAZA/PHASE	PROJEKT BUDOWLANY
SKALA/SCALE	1:50
SPECJALIZACJE:	NR UPR. / PODPIS
ARCHITEKTURA:	J. KONIEWICZ 651/86
KONSTRUKCJA:	E. POWROŹŁO OPL/0437/PWOK/08
SPRAWDZIŁ/CZ.:	M. KANIAK 360/94/OP
DATA:	CZERWIEC2017
NUMER RYSUNKU	E267-04
BRANŻA:	ARCHITEKTONICZNO-KONSTRUKCYJNA
REWIZJA	--

WSZELKIE PRAWA ZASTRZEŻONE
ALL RIGHTS RESERVED

TYTUŁ RYSUNKU/DRAWING TITLE:
SUFITY POMIESZCZEŃ BASENU

WWW.ERDOM.eu

A2+