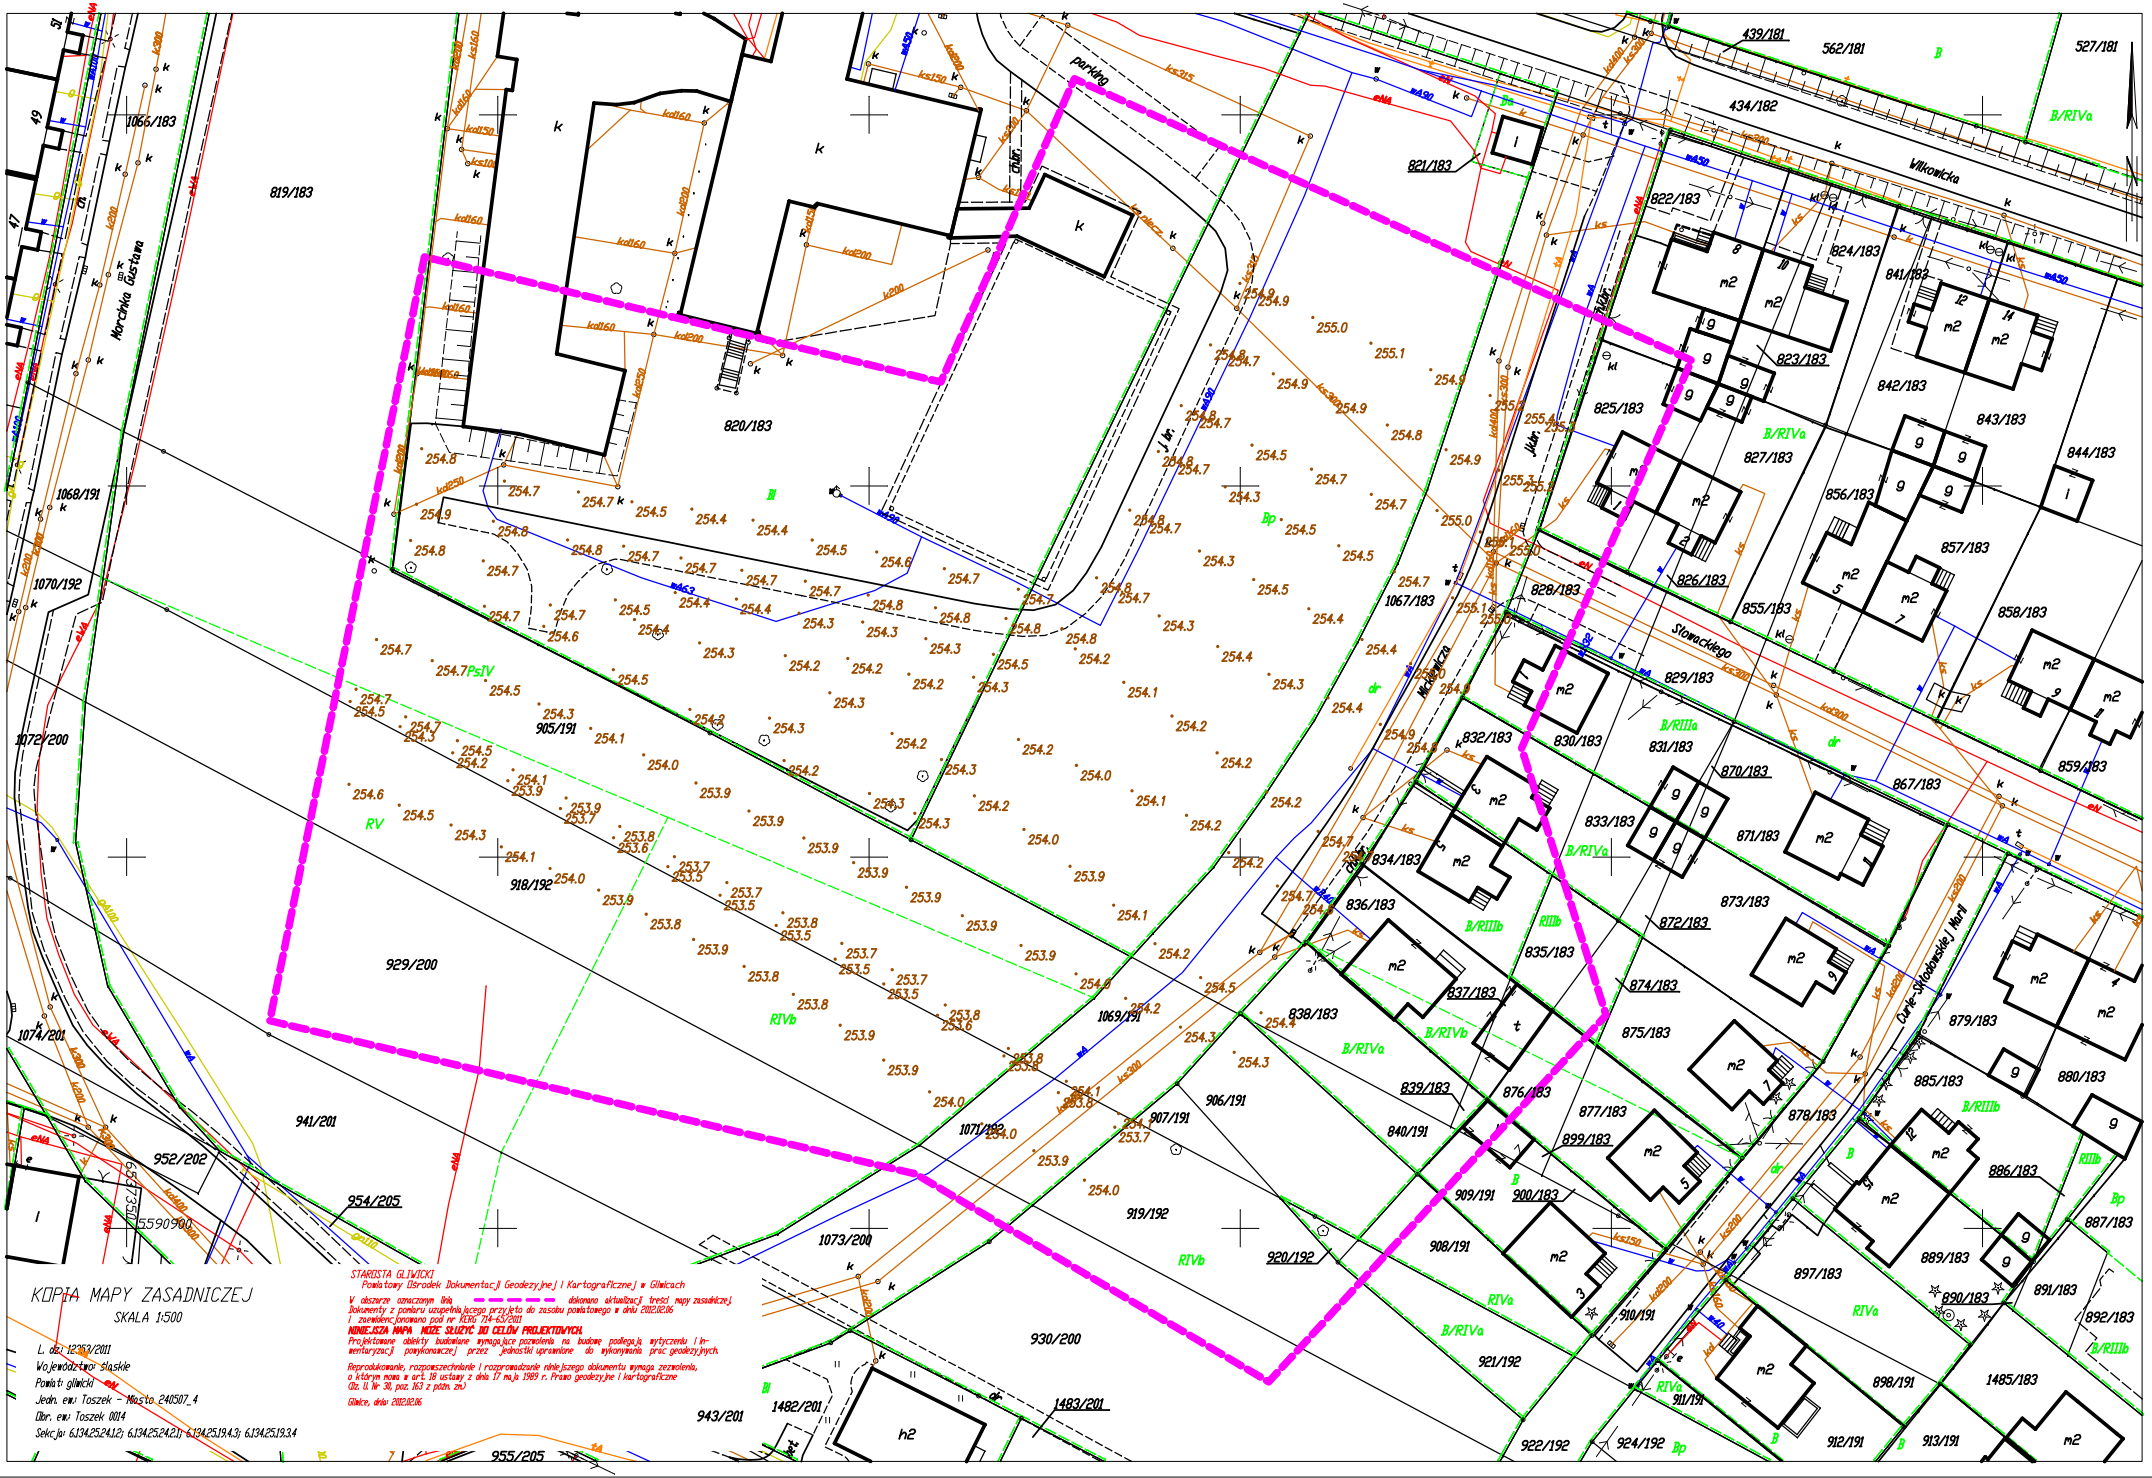
KOPIA MAPY ZASADNICZEJ
SKALA 1:500
L. dz.: 12353/2011
Województwo: śląskie
Powiat: gliwicki
Jedn. ew.: Toszek - Miasto 240507_4
Obr. ew.: Toszek 0014
Sekcja: 6.134.25.24.1.2; 6.134.25.24.2.1; 6.134.25.19.4.3; 6.134.25.19.3.4
STAROSTA GLIWICKI
Powiatowy Ośrodek Dokumentacji Geodezyjnej i Kartograficznej w Gliwicach
W obszarze oznaczonym linią dokonano aktualizacji treści mapy zasadniczej
Dokumenty z pomiaru uzgodnia, którego przyjęto do zasobu powiatowego w dniu 2012.02.06
i zawiódł/nr/nadano pod nr REJO: 714-657/2011
NINIEJSZA MAPA MOŻE SŁUŻYĆ DO CELÓW PROJEKTOWYCH.
Projektowane obiekty budowlane wymagają pozwolenia na budowę podlegają wytyczeniu i inwentaryzacji powykonawczej przez jednostki uprawnione do wykonywania prac geodezyjnych.
Reprodukowanie, rozpowszechnianie i rozpowszechnianie niniejszego dokumentu wymaga zezwolenia, o którym mowa w art. 16 ustawy z dnia 17 maja 1989 r. Prawo geodezyjne i kartograficzne (Dz. U. Nr 30, poz. 163 z późn. zm.)
Gliwice, dnia 2012.02.06
Sporządził(a): Ewa Kozieł
Parkowa
Wilkowicka
Mochnika Gustawa
Słowackiego
Curie-Skłodowskiej Marii
819/183
820/183
821/183
822/183
823/183
824/183
825/183
826/183
827/183
828/183
829/183
830/183
831/183
832/183
833/183
834/183
835/183
836/183
837/183
838/183
839/183
840/191
841/183
842/183
843/183
844/183
855/183
856/183
857/183
858/183
859/183
867/183
870/183
871/183
872/183
873/183
874/183
875/183
876/183
877/183
878/183
879/183
885/183
886/183
887/183
889/183
890/183
891/183
892/183
897/183
898/191
899/183
900/183
905/191
906/191
907/191
908/191
909/191
910/191
911/191
912/191
913/191
918/192
919/192
920/192
921/192
922/192
924/192
929/200
930/200
941/201
943/201
952/202
954/205
955/205
1066/183
1067/183
1068/191
1069/191
1070/192
1071/192
1072/200
1073/200
1074/201
1482/201
1483/201
1485/183
439/181
562/181
527/181
434/182
B/RIVa
B/RIIIa
B/RIIIb
RIVa
RIVb
RIIIb
RV
PsIV
Bp
dr
m2
h2
5590900
5592350