

**UCHWAŁA NR IV/41/2019
RADY MIEJSKIEJ W TOSZKU**

z dnia 30 stycznia 2019 r.

**w sprawie miejscowego planu zagospodarowania przestrzennego Miasta i Gminy Toszek dla terenów
zainwestowanych i rozwojowych miasta Toszek**

Na podstawie art. 18 ust. 2 pkt 5 i art. 40 ust. 1 ustawy z dnia 8 marca 1990 r. o samorządzie gminnym (Dz. U. z 2018 r., poz. 994 z późn. zm.), art. 3 ust. 1, art. 14 ust. 8, art. 20 ust. 1, art. 29 ustawy z dnia 27 marca 2003 r. o planowaniu i zagospodarowaniu przestrzennym (Dz. U. z 2018 r., poz. 1945) oraz art. 13 ust. 2 ustawy z dnia 20 lipca 2000 r. o ogłaszaniu aktów normatywnych i niektórych innych aktów prawnych (Dz. U. z 2017 r. poz. 1523), na wniosek Burmistrza Toszka,

**RADA MIEJSKA W TOSZKU
stwierdza,**

że projekt miejscowego planu zagospodarowania przestrzennego miasta i gminy Toszek dla terenów zainwestowanych i rozwojowych miasta Toszek, nie narusza ustaleń Studium uwarunkowań i kierunków zagospodarowania przestrzennego Miasta i Gminy Toszek, przyjętego uchwałą XXVIII/195/2016 Rady Miejskiej w Toszku z dnia 30 listopada 2016 r. i uchwała miejscowy plan zagospodarowania przestrzennego dla terenów zainwestowanych i rozwojowych miasta Toszek.

**Rozdział 1.
Przepisy ogólne**

§ 1. Miejscowy plan zagospodarowania przestrzennego miasta i gminy Toszek dla terenów zainwestowanych i rozwojowych miasta Toszek zwany dalej „planem” obejmuje obszar w granicach określonych na załącznikach graficznych w skali 1:1000, będących integralną częścią niniejszej uchwały, które otrzymują numerację odpowiednio od nr 1 do nr 9.

§ 2. 1. Ustalenia planu zawarte są w formie:

- 1) tekstowej – treść niniejszej uchwały, określającej ustalenia dla obszaru objętego planem;
- 2) graficznej – rysunek planu na kopii mapy zasadniczej w skali 1:1000, zawierający wyrys ze „Studium uwarunkowań i kierunków zagospodarowania przestrzennego Miasta i Gminy Toszek” – załącznik od nr 1 do nr 9 uchwały.

2. Integralnymi częściami uchwały, niestanowiącymi ustaleń planu, są również załączniki zawierające:

- 1) rozstrzygnięcie Rady Miejskiej w Toszku o sposobie rozpatrzenia nieuwzględnionych uwag do projektu miejscowego planu – załącznik nr 10 do uchwały;
- 2) rozstrzygnięcie Rady Miejskiej w Toszku o sposobie realizacji zapisanych w planie inwestycji z zakresu infrastruktury technicznej, które należą do zadań własnych gminy oraz zasadach ich finansowania, zgodnie z przepisami o finansach publicznych – załącznik nr 11 do uchwały.

§ 3. 1. Ustalenia planu stanowiące treść uchwały, odnoszą się odpowiednio do części graficznej planu.

2. Treść uchwały zawarta jest w następujących rozdziałach:

- 1) Rozdział 1 – Przepisy ogólne;
- 2) Rozdział 2 – Zasady ochrony i kształtowania ładu przestrzennego;
- 3) Rozdział 3 – Zasady ochrony środowiska i przyrody;
- 4) Rozdział 4 – Zasady ochrony dziedzictwa kulturowego i zabytków;
- 5) Rozdział 5 – Szczegółowe zasady i warunki scalania i podziału nieruchomości;
- 6) Rozdział 6 – Parametry i wskaźniki kształtowania zabudowy oraz zagospodarowania terenów;
- 7) Rozdział 7 – Zasady modernizacji, rozbudowy i budowy systemów komunikacji;

- 8) Rozdział 8 – Zasady modernizacji, rozbudowy i budowy systemów infrastruktury technicznej;
- 9) Rozdział 9 – Przepisy końcowe.

3. W obszarach objętych planem nie zachodzą przesłanki do określenia:

- 1) obszarów wynikających z potrzeb kształtowania przestrzeni publicznych;
- 2) granic i sposobów zagospodarowania terenów lub obiektów podlegających ochronie, ustalonych na podstawie odrębnych przepisów, w tym terenów górniczych, a także obszarów szczególnego zagrożenia powodzią oraz obszarów osuwania się mas ziemnych, obszarów ochronnych zbiorników wód śródlądowych w rozumieniu ustawy Prawo wodne oraz stref ochronnych ujęć wody;
- 3) szczególnych warunków zagospodarowania terenów oraz ograniczenia w ich użytkowaniu, w tym zakaz zabudowy;
- 4) sposobu i terminu tymczasowego zagospodarowania, urządzania i użytkowania terenów;
- 5) obiektów i granic obszarów podlegających ochronie na mocy o ochronie przyrody;
- 6) granic obszarów wymagających scaleń i podziałów nieruchomości;
- 7) granic terenów rekreacyjno – wypoczynkowych oraz terenów służących organizacji imprez masowych;
- 8) granic pomników zagłady oraz ich stref ochronnych.

§ 4. Ilekroć w przepisach niniejszej uchwały jest mowa o:

- 1) **uchwale** – należy przez to rozumieć niniejszą uchwałę Rady Miejskiej w Toszku, o ile z treści przepisu nie wynika inaczej;
- 2) **planie** – należy przez to rozumieć niniejszy miejscowy plan zagospodarowania przestrzennego, którego granice określono w § 1 uchwały;
- 3) **ustawie lub ustawie o planowaniu i zagospodarowaniu przestrzennym** – należy przez to rozumieć ustawę z dnia 27 marca 2003 r. o planowaniu i zagospodarowaniu przestrzennym (tekst jednolity Dz. U. z 2018 r. poz. 1945 z późn. zm.);
- 4) **rysunku planu** - należy przez to rozumieć rysunek planu, o którym mowa w § 2 ust. 1 pkt 2 niniejszej uchwały;
- 5) **terenie** – należy przez to rozumieć teren o określonym przeznaczeniu i zasadach zagospodarowania, wydzielony na rysunku planu liniami rozgraniczającymi i oznaczony symbolem literowym i cyfrowym, dla którego ustalenia określa niniejsza uchwała;
- 6) **przeznaczeniu podstawowym** – należy przez to rozumieć taki rodzaj przeznaczenia, które zostało ustalone planem jako przeważające (tj. stanowiące co najmniej 51% powierzchni) na danym terenie wydzielonym liniami rozgraniczającymi, na rzecz którego należy rozstrzygać wszelkie ewentualne konflikty przestrzenne;
- 7) **przeznaczeniu dopuszczalnym** – należy przez to rozumieć ustalony planem uzupełniający sposób zagospodarowania danej działki w granicach terenu wydzielonego liniami rozgraniczającymi;
- 8) **obowiązujących liniach zabudowy** – należy przez to rozumieć linię wyznaczającą minimalną odległość od linii rozgraniczającej, w jakiej można sytuować zewnętrzną ścianę budynku z dopuszczeniem wysunięcia przed wyznaczoną linię:
 - a) okapów, gzymsów, podokienników, rynien i rur spustowych, przy czym elementy te nie mogą pomniejszać tej odległości o więcej niż 1,0 m,
 - b) schodów i pochylni zewnętrznych, ganków, balkonów, tarasów, przy czym elementy te nie mogą pomniejszać tej odległości o więcej niż 2,0 m;
- 9) **wysokości zabudowy** – należy przez to rozumieć:
 - a) wysokość budynku, o której mowa w § 6 rozporządzenia Ministra Infrastruktury z dnia 12 kwietnia 2002 r. w sprawie warunków technicznych, jakim powinny odpowiadać budynki i ich usytuowanie (Dz. U. z 2017, poz. 2285),

- b) wysokość budowli, o której mowa w art. 3 pkt 3 ustawy z dnia 7 lipca 1994 r. Prawo budowlane (Dz. U. z 2017 r., poz. 1332 mierzoną od średniego poziomu terenu na styku z obiektem budowlanym do najwyżej położonej części stanowiącej element tego obiektu;
- 10) **wskaźniku intensywności zabudowy** – należy przez to rozumieć parametr liczbowy, wyrażony jako stosunek powierzchni całkowitej zabudowy w odniesieniu do powierzchni działki budowlanej, o którym mowa w art. 15 ust. 2 pkt 6 ustawy z dnia 27 marca 2003 r. o planowaniu i zagospodarowaniu przestrzennym; nie dotyczy kondygnacji podziemnych;
- 11) **wskaźniku powierzchni zabudowy** – należy przez to rozumieć parametr wyrażony jako procentowy udział sumy powierzchni zabudowy wszystkich budynków lokalizowanych na działce lub powierzchni gruntu objętego inwestycją, w stosunku do powierzchni działki objętej projektem zagospodarowania lub gruntu objętego inwestycją;
- 12) **wskaźniku powierzchni biologicznie czynnej** – należy przez to rozumieć parametr wyrażony jako procentowy udział terenu biologicznie czynnego, o którym mowa w § 3 pkt 22 rozporządzeniu Ministra Infrastruktury z dnia 12 kwietnia 2002 r. w sprawie warunków technicznych, jakim powinny odpowiadać budynki i ich usytuowanie, w stosunku do powierzchni działki objętej projektem zagospodarowania lub gruntu objętego inwestycją;
- 13) **zieleni urządzonej** – należy przez to rozumieć starannie urządzone i utrzymywane zespoły drzew, krzewów, rabat, trawników, kwietników wraz z małą architekturą;
- 14) **usługach** – należy przez to rozumieć usługi lokalizowane w budynkach zamieszkania zbiorowego i użyteczności publicznej, o których mowa w § 3 pkt 5 i 6 rozporządzenia Ministra Infrastruktury z dnia 12 kwietnia 2002 r. w sprawie warunków technicznych, jakim powinny odpowiadać budynki i ich usytuowanie, a także w wolnostojących budynkach usługowych lub wbudowanych lokalach użytkowych, w których prowadzona jest działalność służąca obsłudze ludności i zaspokajaniu jej potrzeb, z ograniczeniami wynikającymi z ustaleń niniejszej uchwały i z wykluczeniem działalności związanej z wytwarzaniem dóbr materialnych metodami przemysłowymi oraz baz logistyczno – transportowych;
- 15) **usługach podstawowych** – należy przez to rozumieć usługi z zakresu handlu, gastronomii, biur, ochrony zdrowia, urzędów pocztowych oraz usługi bytowe, jak np. szewc, fryzjer, krawiec, pralnie, zakłady fotograficzne, wypożyczalnie dvd, punkty kserograficzne, których zasadniczym zadaniem jest zaspokajanie potrzeb mieszkańców i użytkowników okolicznych terenów, realizowane w wolnostojących lub wbudowanych lokalach użytkowych;
- 16) **rzemiośle** – należy przez to rozumieć zawodowe wykonywanie działalności gospodarczej w rozumieniu ustawy z dnia 22 marca 1989 r. o rzemiośle (tekst jedn. Dz. U. z 2016 r., poz. 1285 z późn. zm.);
- 17) **infrastrukturze technicznej** – należy przez to rozumieć sieci przesyłowe (podziemne, naziemne lub nadziemne), urządzenia i związane z nimi obiekty służące w szczególności do obsługi obszaru objętego planem w zakresie komunikacji, zaopatrzenia w wodę, ciepło, energię elektryczną i paliwa gazowe, odprowadzania ścieków, usuwania odpadów, telekomunikacji, radiokomunikacji i radiolokacji, a także inne przewody i urządzenia służące zaspokajaniu potrzeb bytowych użytkowników nieruchomości;
- 18) **strefie** – należy przez to rozumieć wydzielony obszar, określony na rysunku planu, w granicach którego obowiązują łącznie z pozostałymi ustaleniami planu szczególne warunki zagospodarowania i użytkowania terenu;
- 19) **przepisach odrębnych** – należy przez to rozumieć odpowiednie przepisy obowiązujących ustaw wraz z ich aktami wykonawczymi.

§ 5. 1. Obowiązującymi elementami ustaleń planu, wyznaczonymi na rysunku planu są:

- 1) granice obszaru objętego planem;
- 2) linie rozgraniczające tereny o różnym przeznaczeniu lub różnych zasadach zagospodarowania;
- 3) obowiązujące linie zabudowy;
- 4) przeznaczenie terenów wg symboli podanych w § 5 ust. 2 pkt 2) niniejszej uchwały;
- 5) wykaz stanowisk archeologicznych objętych ochroną;

2. Zastosowane na rysunku planu oznaczenia określają:

- 1) symbole cyfrowe wskazują na kolejny numer terenu wydzielonego liniami rozgraniczającymi w ramach danego obszaru;
- 2) symbole literowe identyfikują tereny o różnym przeznaczeniu oraz różnych warunkach zabudowy i zagospodarowania terenu, w tym:
 - a) MN – tereny zabudowy mieszkaniowej niskiej intensywności,
 - b) MU – tereny zabudowy mieszkaniowo – usługowej,
 - c) R – tereny rolnicze,
 - d) ZU – tereny zieleni urządzonej,
 - e) KDG – tereny dróg publicznych – ulice główne,
 - f) KDZ – tereny dróg publicznych – ulice zbiorcze,
 - g) KDL – tereny dróg publicznych – ulice lokalne,
 - h) KDD – tereny dróg publicznych – ulice dojazdowe,
- 3) oznaczenia informacyjne rysunku planu, w tym:
 - a) granica administracyjna gminy,
 - b) sieć napowietrzna elektroenergetyczna 20 kV,
- 4) oznaczenia terenów, dla których obowiązują ograniczenia w zagospodarowaniu terenów na podstawie przepisów odrębnych:
 - a) strefa pośredniej ochrony konserwatorskiej „B”,
 - b) strefa „E” – ochrony ekspozycji,
 - c) stanowiska archeologiczne,

Rozdział 2.

Zasady ochrony i kształtowania ładu przestrzennego

§ 6. 1. Ustala się zasady ochrony i kształtowania ładu przestrzennego z uwzględnieniem następujących wymogów:

- 1) lokalizowanie zabudowy zgodnie z wyznaczonymi w planie obowiązującymi liniami zabudowy;
- 2) dopuszcza się budowę obiektów budowlanych w granicy działki, o ile ustalenia szczegółowe nie stanowią inaczej;
- 3) dopuszcza się przebudowę, rozbudowę, nadbudowę i odbudowę istniejącej zabudowy oraz zmianę sposobu użytkowania, przy zachowaniu zasad kształtowania zabudowy oraz wskaźników zagospodarowania ustalonych dla terenu;
- 4) zakazuje się lokalizacji na elewacjach frontowych budynków wyrzutni powietrza, klimatyzatorów i innych urządzeń technicznych wystających poza lico budynku, z dopuszczeniem lokalizacji skrzynek przyłączy gazu i prądu;
- 5) nakaz dostosowania zabudowy i zagospodarowania terenu dla potrzeb osób niepełnosprawnych poprzez: sytuowanie ławek, koszy na śmieci, itp. w sposób umożliwiający poruszanie się osób niepełnosprawnych i zapewniający przejazd dla wózka inwalidzkiego.

Rozdział 3.

Zasady ochrony środowiska i przyrody

§ 7. 1. Ustala się zasady ochrony środowiska i przyrody:

2. W obszarze planu ustala się:

- 1) zakazy:
 - a) lokalizacji zakładów stwarzających ryzyko wystąpienia poważnych awarii przemysłowych,

- b) lokalizacji przedsięwzięć mogących zawsze znacząco oddziaływać na środowisko na terenach wyznaczonych liniami rozgraniczającymi MU i MN, za wyjątkiem przedsięwzięć z zakresu infrastruktury technicznej i liniowej oraz dróg,
- c) lokalizacji składowisk odpadów, spalarni odpadów oraz działalności związanej z wytwarzaniem, magazynowaniem, odzyskiem, unieszkodliwianiem odpadów i gospodarowaniem odpadami;

2) dopuszczenia:

- a) realizacji przedsięwzięć z zakresu infrastruktury technicznej i liniowej oraz dróg,
- b) lokalizacji przedsięwzięć mogących potencjalnie znacząco oddziaływać na środowisko na terenie wyznaczonym liniami rozgraniczającymi i oznaczonych symbolami MU,
- c) lokalizacji istniejących, w dniu wejścia w życie planu, przedsięwzięć mogących znacząco oddziaływać na środowisko, działających w oparciu o wydane pozwolenia i decyzje.

3. W zakresie ochrony gruntów i wód ustala się:

1) nakazy:

- a) zachowania ciągłości systemu melioracyjnego, w tym prowadzenia działań inwestycyjnych na obszarze zdrenowanym w sposób niepowodujący trwałego przerwania drenażu i zniszczenia urządzeń melioracyjnych,
- b) stosowania szczelnych urządzeń do odprowadzania wód opadowych, wyposażonych w separatory związków ropopochodnych wraz z osadnikami dla miejsc postojowych, parkingów, placów i garaży,
- c) stosowania zasad odprowadzania ścieków, wód opadowych i roztopowych zgodnie z ustaleniami § 19;

2) dopuszczenia:

- a) korekty naturalnego spływu wód opadowych, w tym zarurowania cieków wodnych, dla celów zapewnienia obsługi komunikacyjnej terenu,
- b) kanalizowania miejsc okresowych spływów wód opadowych;

3) zakazy:

- a) zmiany warunków spływu wód powierzchniowych w obrębie poszczególnych działek ze szkodą dla gruntów sąsiednich,
- b) lokalizacji nowych obiektów budowlanych innych niż urządzenia wodne i przeciwpowodziowe oraz urządzenia infrastruktury drogowej i technicznej w odległości mniejszej niż 5,0 m od linii brzegowej, tj. od górnej krawędzi skarpy brzegowej cieków wodnych,

4. W zakresie ochrony powietrza atmosferycznego ustala się:

1) nakaz zaopatrzenia w ciepło w oparciu o własne i lokalne źródła energii;

2) dopuszczenie stosowania zdalnych systemów grzewczych;

3) dopuszczenie termomodernizacji budynków na całym obszarze objętym planem.

5. W zakresie gospodarki odpadami nakazuje się realizację miejsc do gromadzenia odpadów stałych, jako:

- 1) sytuowanych w sposób estetycznie wkomponowany w otoczenie,
- 2) osłoniętych od strony przestrzeni ogólnodostępnych,
- 3) zabezpieczonych przed infiltracją wód opadowych;

6. W zakresie ochrony przed polami elektromagnetycznymi ustala się, że poziom pól elektromagnetycznych w środowisku nie może przekraczać dopuszczalnych wartości określonych przepisami ustawy z dnia 27 kwietnia 2001 r. Prawo ochrony środowiska (t.j. Dz. U. z 2017 r., poz. 519 z późn. zm.) - dla wszystkich pozostałych terenów w obszarze objętym planem obowiązują dopuszczalne poziomy pól elektromagnetycznych jak dla miejsc dostępnych dla ludności.

7. W zakresie ochrony przed hałasem ustala się:

1) poziom hałasu przenikającego do środowiska nie może przekraczać dopuszczalnych wartości określonych w przepisach ustawy z dnia 27 kwietnia 2001 r. Prawo ochrony środowiska (tekst jedn. Dz. U. 2017 r., poz. 519);

8. W zakresie ochrony terenów zieleni i wartości krajobrazowych nakazuje się uzupełnienie lub wymianę zdegradowanego drzewostanu oraz innych elementów zieleni.

9. Na terenie objętym planem nie występują obiekty i obszary podlegające ochronie na mocy przepisów o ochronie przyrody.

Rozdział 4.

Zasady ochrony dziedzictwa kulturowego i zabytków

§ 8.1. W granicach obszaru objętego planem występują stanowiska archeologiczne, znajdujące się w ewidencji stanowisk archeologicznych Wojewódzkiego Urzędu Ochrony Zabytków, chronione na mocy obowiązujących przepisów z zakresu ochrony zabytków. Utrzymuje się ochronę konserwatorską następujących stanowisk:

Wykaz stanowisk archeologicznych

Nr stan. w obrębie obszaru AZP	Nr stan. w obrębie miejscowości	Typ stanowiska	Przynależność chronologiczna, kulturowa
obszar 94-43			
14	15	ślad osadnictwa	kultura łużycka
17	18	ślad osadnictwa	X-XIII w.
18	19	ślad osadnictwa	neolit
obszar 94-42			
23	3	ślad osadnictwa	pradzieje

2. Wszelkie prace ziemne w obrębie stanowisk archeologicznych, w tym przekładki i realizacja podziemnych ciągów infrastruktury technicznej, winny być poprzedzone badaniami archeologicznymi – zgodnie z ustawą o ochronie zabytków i opiece nad zabytkami i przepisów odrębnych.

3. Na załączniku nr 3 tereny z przeznaczeniem 3 ZU znajdują się częściowo w strefie Pośredniej Ochrony Konserwatorskiej „B” – i jako tereny zieleni urządzonej nie do zabudowy – szczególnych zapisów nie ustala się.

4. Na załączniku nr 4 tereny z przeznaczeniem MN znajdują się w strefie Konserwatorskiej Ochrony Ekspozycji „E”, dla strefy ustala się: ochronę widokową krajobrazu. Obowiązuje wymóg dostosowania skali i formy nowej zabudowy do historycznego otoczenia, z zachowaniem i podkreśleniem istniejących linii widokowych.

Rozdział 5.

Szczegółowe zasady i warunki scalania i podziału nieruchomości

§ 9.1. Na obszarze planu nie wyznacza się granic obszarów wymagających scalania i podziału nieruchomości.

2. Kąt położenia wydzielanej granicy działki w stosunku do istniejącego lub nowo wydzielonego pasa drogowego w przedziale pomiędzy 70° a 110°.

3. Ustala się minimalne powierzchnie nowo wydzielanych działek gruntu dla terenów przeznaczonych pod zabudowę:

1) MU, MN:

a) zabudowa wolnostojąca: min. 500,0 m², przy zachowaniu szerokości frontu działki min. 16,0 m,

b) zabudowa bliźniacza: min. 400,0 m² (dla pojedynczego segmentu), przy zachowaniu szerokości frontu działki min. 14,0 m,

c) zabudowa szeregowa: min. 300,0 m² (dla pojedynczego segmentu), przy zachowaniu szerokości frontu działki min. 6,0 m;

4. Dla terenów infrastruktury technicznej (w tym stacji transformatorowych) oraz niewyznaczonych w planie dróg wewnętrznych, minimalnych powierzchni nowo wydzielanych działek nie ustala się.

Rozdział 6.

Parametry i wskaźniki kształtowania zabudowy oraz zagospodarowania terenów

§ 10. 1. Wyznacza się teren zabudowy mieszkaniowej niskiej intensywności, oznaczony na rysunku planu symbolem **MN**.

2. Ustala się:

- 1) przeznaczenie podstawowe: zabudowa mieszkaniowa jednorodzinna (wolnostojąca, bliźniacza i szeregowa), zabudowa zagrodowa, zabudowa z zakresu usług podstawowych oraz obiekty i urządzenia niezbędne dla ich obsługi, w tym:
 - a) zespoły garażowe, garaże wolnostojące oraz wbudowane, z dopuszczeniem w podpiwniczeniu,
 - b) miejsca parkingowe, dojścia, dojazdy,
 - c) urządzenia infrastruktury technicznej;
- 2) przeznaczenie dopuszczalne:
 - a) budynki gospodarcze,
 - b) ciągi komunikacji pieszej i rowerowej,
 - c) zieleń urządzona,
 - d) obiekty małej architektury,

3. Dla terenów ustala się następujące warunki zagospodarowania terenów i kształtowania zabudowy:

- 1) wyznacza się odległości obowiązujących linii zabudowy od linii rozgraniczających teren:
 - 4 m, - zgodnie z rysunkiem planu,
- 2) szerokość elewacji nowo lokalizowanych budynków nie mniejsza niż:
 - a) 6,0 m dla budynków mieszkalnych, usługowych i mieszkalno – usługowych,
 - b) 3,0 m dla pozostałych budynków;
- 3) dla terenów obowiązują następujące wskaźniki:
 - a) minimalny wskaźnik intensywności zabudowy: 0,01,
 - b) maksymalny wskaźnik intensywności zabudowy: 1,0,
 - c) minimalny wskaźnik powierzchni biologicznie czynnej: 30 %,
 - d) maksymalny wskaźnik powierzchni zabudowy: 50 %,
- 4) maksymalna wysokość zabudowy:
 - a) budynków mieszkalnych, mieszkalno – usługowych i usługowych: do wys. 12,0 m oraz z dopuszczeniem podpiwniczenia,
 - b) budynków garażowych i gospodarczych: do wys. 4,0 m,
 - c) obiektów i urządzeń infrastruktury technicznej: do wys. 15,0m;
- 5) dachy:
 - a) o symetrycznym układzie połaci dwu i wielospadowe, z dopuszczeniem dachów naczółkowych, o kącie nachylenia od 15° do 45° dla zabudowy mieszkaniowej oraz od 12° do 35° dla pozostałych budynków oraz jednospadowych o kącie nachylenia połaci min. 2°,
 - b) dopuszcza się stosowanie dachów naczółkowych, kopertowych i płaskich dla budynków nawiązujących do formy przeważającej w tym samym ciągu zabudowy,
 - c) nie dopuszcza się stosowania dachów o niesymetrycznych połaciach,

- d) pokrycie połaci dachowych dachówką ceramiczną lub materiałami dachówkopodobnymi, w kolorach: czerwonym, ceglastym, bordowym, brązowym lub szarym; dla dachów o kącie nachylenia poniżej 15° dopuszcza się pokrycia bitumiczne;
- 6) zakazuje się stosowania materiałów wykończeniowych elewacji typu: siding, blachy faliste i trapezowe;
- 7) elewacje: tynki o jasnej kolorystyce, w kolorach pastelowych;
- 8) zakazuje się:
 - a) lokalizacji tymczasowych obiektów handlowo – usługowych (kiosków, budek, baraków),
 - b) lokalizacji zakładów rzemieślniczych o profilu produkcyjnym;
- 9) ustalenie wskaźników parkingowych dla terenów zgodnie z § 16.

§ 11. 1. Wyznacza się tereny zabudowy mieszkaniowo - usługowej, oznaczone na rysunku planu symbolami **1 – 16 MU**.

2. Ustala się:

- 1) przeznaczenie podstawowe: zabudowa mieszkaniowa jednorodzinna (wolnostojąca, bliźniacza i szeregowa), zabudowa zagrodowa, zabudowa z zakresu usług podstawowych oraz obiekty i urządzenia niezbędne dla ich obsługi, w tym:
 - a) zespoły garażowe, garaże wolnostojące oraz wbudowane, z dopuszczeniem w podpiwniczeniu,
 - b) miejsca parkingowe, dojścia, dojazdy,
 - c) urządzenia infrastruktury technicznej;
- 2) przeznaczenie dopuszczalne:
 - a) budynki gospodarcze,
 - b) ciągi komunikacji pieszej i rowerowej,
 - c) zieleń urządzone,
 - d) obiekty małej architektury,

3. Dla terenów zabudowy mieszkaniowo - usługowej **1 – 16 MU** ustala się następujące warunki zagospodarowania terenów i kształtowania zabudowy:

- 1) wyznacza się odległości nieprzekraczalnych linii zabudowy od linii rozgraniczających terenów dla:
 - od 1 do 16 MU, od 2,5 m do 4 m, - zgodnie z rysunkiem planu,
- 2) szerokość elewacji nowo lokalizowanych budynków nie mniejsza niż:
 - a) 6,0 m dla budynków mieszkalnych, usługowych i mieszkalno – usługowych,
 - b) 3,0 m dla pozostałych budynków;
- 3) dla terenów **1 - 16 MU** obowiązują następujące wskaźniki:
 - a) minimalny wskaźnik intensywności zabudowy: 0,01,
 - b) maksymalny wskaźnik intensywności zabudowy: 1,0,
 - c) minimalny wskaźnik powierzchni biologicznie czynnej: 30 %,
 - d) maksymalny wskaźnik powierzchni zabudowy: 50 %,
- 4) maksymalna wysokość zabudowy:
 - a) budynków mieszkalnych, mieszkalno – usługowych i usługowych: do wys. 12,0 m oraz z dopuszczeniem podpiwniczenia,
 - b) budynków garażowych i gospodarczych: do wys. 4,0 m,
 - c) obiektów i urządzeń infrastruktury technicznej: do wys. 15,0 m z dopuszczeniem do 25,0 m dla obiektów i urządzeń infrastruktury technicznej związanej z telekomunikacją;

5) dachy:

- a) o symetrycznym układzie połaci dwu i wielospadowe, z dopuszczeniem dachów naczółkowych, o kącie nachylenia od 15° do 45° dla zabudowy mieszkaniowej oraz od 12° do 35° dla pozostałych budynków oraz jednospadowych o kącie nachylenia połaci min. 2°,
 - b) dopuszcza się stosowanie dachów naczółkowych, kopertowych i płaskich dla budynków nawiązujących do formy przeważającej w tym samym ciągu zabudowy,
 - c) nie dopuszcza się stosowania dachów o niesymetrycznych połaciach,
 - d) pokrycie połaci dachowych dachówką ceramiczną lub materiałami dachówkopodobnymi, w kolorach: czerwonym, ceglastym, bordowym, brązowym lub szarym; dla dachów o kącie nachylenia poniżej 15° dopuszcza się pokrycia bitumiczne;
- 6) zakazuje się stosowania materiałów wykończeniowych elewacji typu: siding, blachy faliste i trapezowe;
- 7) elewacje: tynki o jasnej kolorystyce, w kolorach pastelowych;
- 8) zakazuje się:
- a) lokalizacji tymczasowych obiektów handlowo – usługowych (kiosków, budek, baraków),
 - b) lokalizacji zakładów rzemieślniczych o profilu produkcyjnym;
- 9) ustalenie wskaźników parkingowych dla terenów MU zgodnie z § 16.

§ 12. 1. Wyznacza się teren rolniczy, oznaczony na rysunku planu symbolem **1-2 R**.

2. Ustala się:

- 1) przeznaczenie podstawowe: tereny upraw rolnych i polowych, użytków zielonych oraz zieleni naturalnej stanowiącej zadrzewienia i zakrzewienia śródpolne;
 - 2) przeznaczenie dopuszczalne:
 - a) drogi gospodarcze transportu rolnego o szerokości 6,0 – 8,0 m,
 - b) ciągi piesze, ścieżki rowerowe,
 - c) sieci i urządzenia infrastruktury technicznej,
 - d) ciekі wodne.
3. Dla terenów ustala się następujące warunki zagospodarowania terenów i kształtowania zabudowy:
- 1) utrzymuje się, bez wydzielania na rysunku planu, istniejące na tych terenach wody powierzchniowe;
 - 2) dopuszcza się lokalizację obiektów budowlanych stanowiących urządzenia i sieci infrastruktury technicznej, jak też związanych z ochroną przeciwpowodziową i gospodarką wodną;
 - 3) maksymalna wysokość zabudowy obiektów i urządzeń infrastruktury technicznej (w tym telekomunikacyjnej) na gruntach rolnych do 25,0 m.

§ 13. 1. Wyznacza się tereny zieleni urządzonej oznaczone na rysunku planu symbolami **1 –3 ZU**.

2. Ustala się:

- 1) przeznaczenie podstawowe: zieleni urządzona, w tym: tereny parków, skwerów, wraz z zagospodarowaniem funkcjonalnie związanym z terenem:
 - a) ciągi piesze, ścieżki rowerowe,
 - b) obiekty małej architektury,
 - c) oświetlenie,
 - d) urządzenia infrastruktury technicznej;
- 2) przeznaczenie dopuszczalne:
 - a) place zabaw,

- b) tereny sportu i rekreacji,
- c) ciekі wodne,
- d) ciągi komunikacyjne.

3. Dla terenów **1 - 3 ZU** ustala się następujące warunki zagospodarowania terenów i kształtowania zabudowy:

- 1) dla terenów 1 - 3 ZU linii zabudowy nie ustala się;
- 2) dla terenów 1 - 3 ZU obowiązują następujące wskaźniki:
 - a) minimalny wskaźnik intensywności zabudowy: 0,01,
 - b) maksymalny wskaźnik intensywności zabudowy 0,1,
 - c) minimalny wskaźnik powierzchni biologicznie czynnej: 90 % powierzchni działki,
 - d) maksymalny wskaźnik powierzchni zabudowy: 10% powierzchni działki;
- 3) nakazuje się zagospodarowanie terenów z uwzględnieniem obiektów małej architektury, oświetlenia, komunikacji pieszej w postaci pieszych alejek, itp.;
- 4) zakazuje się lokalizacji budynków niezwiązanych z obsługą i konserwacją zieleni;
- 5) parametry zabudowy związanej z obsługą i konserwacją zieleni: wysokość do 5,0 m, budynki o jednej kondygnacji nadziemnej; dachy symetryczne dwu- lub wielospadowe, o kącie nachylenia połaci dachowych 5° – 45°, kryte dachówką ceramiczną lub betonową, materiałami dachówkopodobnymi, papą; elewacje: tynki o jasnej kolorystyce, w kolorach pastelowych;

Rozdział 7.

Zasady modernizacji, rozbudowy i budowy systemów komunikacji

§ 14. 1. Wyznacza się tereny układu drogowego i urządzeń komunikacyjnych:

- 1) teren drogi publicznej głównej: **1-2 KDG**;
- 2) teren drogi publicznej zbiorczej: **1 -2 KDZ**;
- 3) teren drogi publicznej lokalnej: **1 – 2 KDL**;
- 4) teren drogi publicznej dojazdowej: **1 – 8 KDD**.

2. Ustala się przeznaczenie podstawowe:

- 1) lokalizacja ulic z wyposażeniem dostosowanym do klasy i funkcji ulicy;
- 2) niezbędna infrastruktura.

3. Ustala się przeznaczenie dopuszczalne:

- 1) miejsca postojowe dla samochodów osobowych;
- 2) parkingi;
- 3) place manewrowe;
- 4) zieleń izolacyjna i towarzysząca, w postaci dekoracyjnych drzew i krzewów, odpornych na zanieczyszczenia komunikacyjne;
- 5) sieci infrastruktury technicznej;
- 6) przepusty wodne.

4. Ustala się zasady zagospodarowania terenów komunikacji:

- 1) utrzymuje się przebieg tras istniejących dróg publicznych KDG, KDZ, KDL, KDD;
- 2) do czasu realizacji projektowanych odcinków ulic lub poszerzenia do docelowych parametrów ulic istniejących dopuszcza się dotychczasowy sposób zagospodarowania terenów, bez możliwości wprowadzenia trwałych obiektów budowlanych, uniemożliwiających docelową realizację ustaleń planu;

- 3) na terenie zabudowanym utrzymuje się istniejące szerokości dróg publicznych i wewnętrznych, linie rozgraniczające dróg w dostosowaniu do istniejącego stanu zagospodarowania bez naruszania trwałych, istniejących ogrodzeń i trwałych urządzeń zlokalizowanych w pasie drogi, zgodnie z rysunkiem planu;
- 4) w miejscu skrzyżowania infrastruktury komunikacyjnej z ciekami wodnymi należy zapewnić przepływ wód powierzchniowych „Ws”, poprzez stosowanie właściwych obiektów inżynierskich;
- 5) dopuszcza się budowę obiektów mostowych na ciekach wodnych, celem zapewnienia obsługi komunikacyjnej terenów przyległych do tych cieków.

§ 15. Dla terenów komunikacji obowiązują następujące ustalenia szczegółowe:

- 1) teren drogi klasy **G** – głównej oznaczone na rysunku planu symbolem **KDG**:
 - a) lokalizacja drogi o przekroju jednojezdniowym (1x2), w granicach fragmentu pasa drogowego określonego planem,
 - b) szerokość fragmentu pasa drogowego w zakresie objętym planem, zgodnie z rysunkiem planu: $20,0 \div 25,0$ (w najszerszym miejscu),
 - c) szerokości jezdni – nie ustala się,
 - d) jednostronny chodnik,
 - e) ograniczenie liczby i częstości zjazdów z drogi wojewódzkiej, przez zapewnienie dojazdu z innych dróg niższych klas, szczególnie do terenów przeznaczonych pod nową zabudowę,
 - f) w szczególnie uzasadnionych przypadkach dopuszcza się lokalizację zjazdów z drogi wojewódzkiej;
- 2) teren drogi klasy **Z** – zbiorczej oznaczone na rysunku planu symbolem **KDZ**:
 - a) lokalizacja drogi o przekroju jednojezdniowym (1x2), w granicach planu,
 - b) szerokość pasa drogowego, zgodnie z rysunkiem planu: $14,0 \div 22,0$ (w najszerszym miejscu),
 - c) szerokości jezdni – nie ustala się,
 - d) obustronny chodnik,
- 3) tereny drogi klasy **D** – dojazdowej oznaczone na rysunku planu symbolem **KDD**:
 - a) lokalizacja drogi o przekroju jednojezdniowym (1x2), w granicach planu,
 - b) szerokość pasa drogowego, zgodnie z rysunkiem planu: $10,0 \div 18,0$ (w najszerszym miejscu),
 - c) szerokości jezdni – nie ustala się,
 - d) obustronny chodnik,

§ 16. W zakresie obsługi parkingowej ustala się:

- 1) na terenach zabudowy MN, MU – miejsca postojowe należy zapewnić w ilości liczonej według wskaźnika: min. 1 miejsce postojowe na 1 budynek mieszkalny, min. 1 miejsce postojowe na 100 m² powierzchni użytkowej i min. 1 miejsce postojowe na 10 zatrudnionych;
- 2) nakaz realizacji stanowisk postojowych dla rowerów w ilości nie mniej niż 10 stanowisk postojowych na każde 100 miejsc postojowych dla samochodów osobowych, obsługujących tereny usług;
- 3) dopuszcza się realizację miejsc postojowych, jako nawierzchnię utwardzoną lub wliczoną w powierzchnię zabudowaną, bądź jako miejsca w garażach, przy czym plan dopuszcza stosowanie zarówno miejsc postojowych jako elementów zagospodarowania terenu, jak również miejsc postojowych w garażach, z obowiązkiem zachowaniem wskaźników, o których mowa w pkt 1 – 2).

Rozdział 8.

Zasady modernizacji, rozbudowy i budowy systemów infrastruktury technicznej

§ 17. Ustala się następujące zasady w zakresie zaopatrzenia w wodę:

- 1) zaopatrzenie w wodę dla celów bytowych, usługowych, produkcyjnych oraz ochrony przeciwpożarowej w oparciu o sieć wodociągową oraz z lokalnych ujęć wody;

- 2) dopuszcza się sukcesywną rozbudowę i modernizację istniejącej sieci wodociągowej (w tym wymianę sieci wodociągowej znajdującej się w złym stanie technicznym);
- 3) nakazuje się podłączenie terenów przemysłowych do miejskiego systemu wodociągowego;
- 4) pokrycie zapotrzebowania w wodę w zakresie ochrony przeciwpożarowej zgodnie z przepisami ochrony przeciwpożarowej budynków, innych obiektów budowlanych i terenów; nowo projektowane przewody wodociągowe wyposażać w hydranty zewnętrzne zgodnie z obowiązującymi przepisami i normami w zakresie ochrony przeciwpożarowej;
- 5) przy budowie, rozbudowie i przebudowie elementów sieci wodociągowych nakazuje się konieczność uwzględnienia zabezpieczenia w wodę do celów przeciwpożarowych, zgodnie z wymaganiami obowiązujących przepisów w sprawie przeciwpożarowego zaopatrzenia w wodę oraz dróg pożarowych;
- 6) dopuszcza się lokalizację zbiorników retencyjnych dla potrzeb ochrony przeciwpożarowej.

§ 18. Ustala się następujące zasady w zakresie zaopatrzenia w energię elektroenergetyczną:

- 1) utrzymuje się istniejący zbiorczy system zaopatrzenia w energię elektryczną – poprzez sieci wysokiego, średniego i niskiego napięcia oraz stacje transformatorowe;
- 2) utrzymuje się istniejący przebieg linii elektroenergetycznych:
 - a) linii napowietrznych i kablowych niskiego napięcia [nN],
 - b) linii napowietrznych oraz kablowych oświetlenia ulicznego niskiego napięcia [nN],
 - c) linii kablowych średniego napięcia [SN] - 20 kV,wraz z dopuszczeniem rozbudowy, przebudowy lub przełożenia, stosownie do potrzeb;
- 3) utrzymuje się istniejące stacje transformatorowe SN/nN na obszarze objętym planem oraz dopuszcza się ich przebudowę, modernizację lub przełożenie;
- 4) dopuszcza się budowę i rozbudowę nowoprojektowanych linii napowietrznych, linii napowietrznych izolowanych, linii kablowych oraz stacji transformatorowych (szczegółowe ustalenie lokalizacji linii oraz stacji transformatorowych na etapie wydawania decyzji administracyjnych dla poszczególnych inwestycji);
- 5) na całym obszarze objętym planem, dopuszcza się budowę stacji transformatorowych SN/nN w wykonaniu kontenerowym, słupowym, bądź wbudowanych;
- 6) dopuszcza się możliwość przebudowy i przełożenia linii elektroenergetycznych.

§ 19. Ustala się zasady w zakresie systemu odprowadzania ścieków – kanalizacja sanitarna i deszczowa:

- 1) utrzymuje się indywidualne i zbiorcze systemy kanalizacji odprowadzania i oczyszczania ścieków, wraz z możliwością rozbudowy i modernizacji;
- 2) ustala się budowę nowych oraz rozbudowę i przebudowę istniejących zbiorczych kolektorów sanitarnych i przepompowni ścieków, a także budowę i rozbudowę przyłączy sieci kanalizacyjnej oraz ich bieżące remonty;
- 3) ustala się docelową realizację sieci kanalizacji deszczowej i sanitarnej z odprowadzeniem ścieków do istniejącej zbiorczej miejskiej oczyszczalni ścieków sanitarnych (poza granicami opracowania);
- 4) nakazuje się podłączenie terenów przemysłowych do systemu kanalizacyjnego;
- 5) dopuszcza się, do czasu realizacji zbiorczej sieci kanalizacyjnej, lokalizacji inwestycji pod warunkiem wyposażenia ich w indywidualne, wysokosprawne urządzenia do oczyszczania ścieków (oczyszczalnie indywidualne, grupowe); dopuszcza się również stosowanie bezodpływowych zbiorników na nieczystości płynne;
- 6) nakazuje się retencjonowanie wód opadowych w zbiornikach na wodę deszczową zlokalizowanych w obrębie działek inwestora oraz stosowanie retencji kanałowej, przy jednoczesnym podłączeniu do kanalizacji deszczowej;
- 7) dopuszcza się kanalizowanie okresowych miejsc spływu wód opadowych;

- 8) nakazuje się prowadzenie nowych kolektorów i sieci kanalizacyjnych w liniach rozgraniczających dróg, w szczególnie uzasadnionych przypadkach prowadzenie ich poza terenami przeznaczonymi pod trasy układu komunikacyjnego.

§ 20. Ustala się następujące zasady w zakresie zaopatrzenia w gaz:

- 1) dopuszcza się zaopatrzenia w gaz poprzez budowę przyłączy do istniejącej sieci gazowej zlokalizowanej oraz realizację nowych odcinków sieci gazowej na nowo projektowanych terenach przeznaczonych pod zabudowę;
- 2) nakazy:
 - a) budowa, przebudowa i rozbudowa sieci gazowej wyłącznie jako podziemnej,
 - b) budowa i rozbudowa sieci gazowej, w dostosowaniu do nowego zagospodarowania terenu w powiązaniu z układem komunikacyjnym, w ciągu którego wskazuje się lokalizację tych sieci.

§ 21. Ustala się następujące zasady w zakresie zaopatrzenia w ciepło:

- 1) zaopatrzenie w energię ciepłą poprzez:
 - a) indywidualne i lokalne systemy zaopatrzenia w energię ciepłą,
 - b) zbiorczy system zaopatrzenia w energię ciepłą;
- 2) dopuszcza się budowę magistrali ciepłej, a także ułożenie sieci c.o.;

§ 22. Ustala się następujące zasady w zakresie obsługi systemów telekomunikacji:

- 1) prowadzenie sieci telekomunikacyjnych w kanalizacji teletechnicznej, bądź w postaci kabli podziemnych i innych dostępnych rozwiązań, z wykluczeniem linii napowietrznych;
- 2) nakazuje się prowadzenie sieci linii telekomunikacyjnych w liniach rozgraniczających dróg; w szczególnie uzasadnionych przypadkach dopuszcza się ich prowadzenie poza terenami przeznaczonymi pod trasy układu komunikacyjnego, poza granicami linii rozgraniczających dróg i ulic;
- 3) konieczność umieszczania urządzeń infrastruktury telekomunikacji jako wbudowane w budynkach lub urządzeniach wolnostojących o zminimalizowanych gabarytach i wystroju architektonicznym, lokalizowanie urządzeń stosownie do warunków wynikających ze szczegółowych rozwiązań technicznych niekolidujących z innymi ustaleniami planu;
- 4) dopuszcza się budowę sieci telekomunikacyjnej nowych operatorów oraz stacji bazowych telefonii komórkowej i szerokopasmowego internetu.

Rozdział 9.

Przepisy końcowe

§ 23. 1. Wysokość stawki procentowej służącej naliczaniu opłaty z tytułu wzrostu wartości nieruchomości, w związku z uchwaleniem planu wynosi dla terenów wyznaczonych liniami rozgraniczającymi: 30%

2. Stawki, o których mowa w ust. 1 stanowią podstawę pobierania jednorazowych opłat, o których mowa w art. 36 ust. 4 ustawy o planowaniu i zagospodarowaniu przestrzennym.


§ 24. Wykonanie uchwały powierza się Burmistrzowi Toszka.

§ 25. Uchwała wchodzi w życie po upływie 14 dni od dnia ogłoszenia w Dzienniku Urzędowym Województwa Śląskiego.

Przewodniczący Rady
Miejskiej w Toszku

Tadeusz Kobiernik



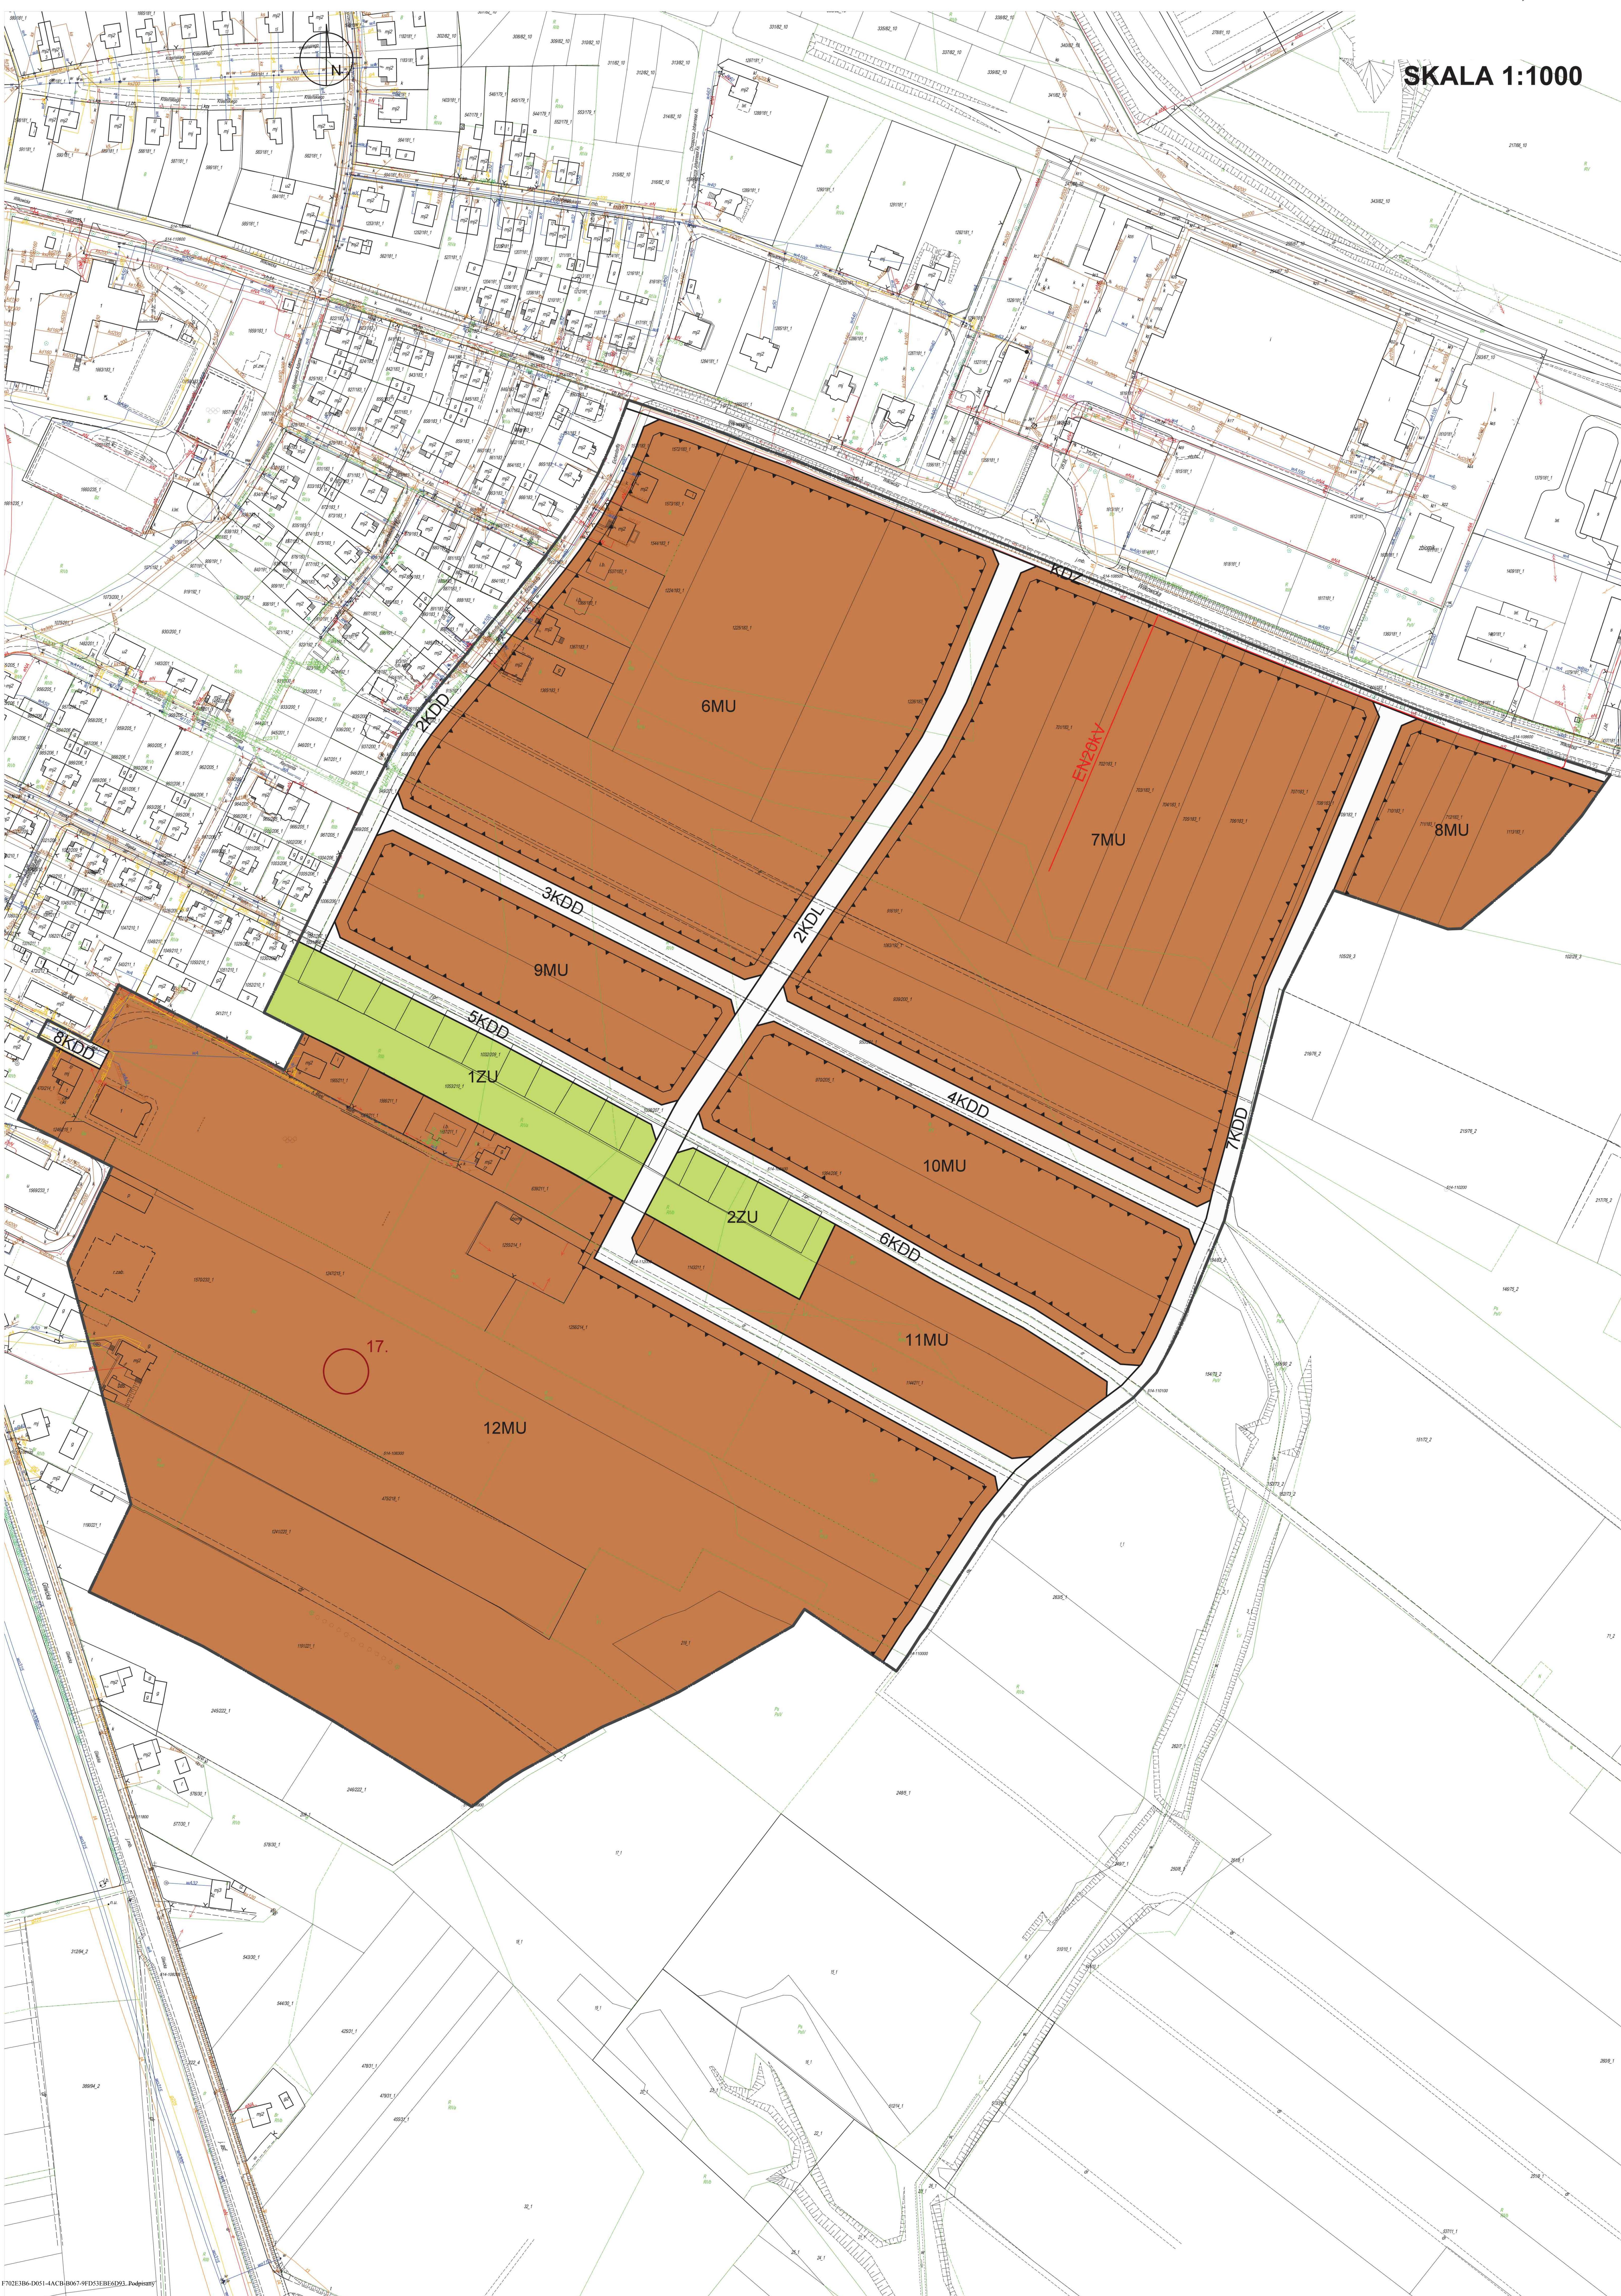

SKALA 1:1000




z dnia 30 stycznia 2019 r.



R
RIVa

SKALA 1: 1000

362/51_8

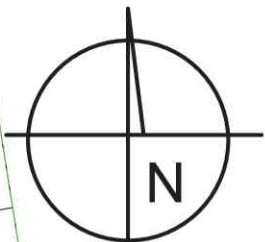

13MU

43_8

R
RIVb

49_8

R
RIVb

R
RIVa

R
RIVb

460/51_8

R
RIVa

498/40_8

14MU

467/50_8

499/40_8

436/38_8

435/38_8




Załącznik Nr 6 do uchwały Nr IV/41/2019

Rady Miejskiej w Toszku

z dnia 30 stycznia 2019 r.

SKALA 1:1000

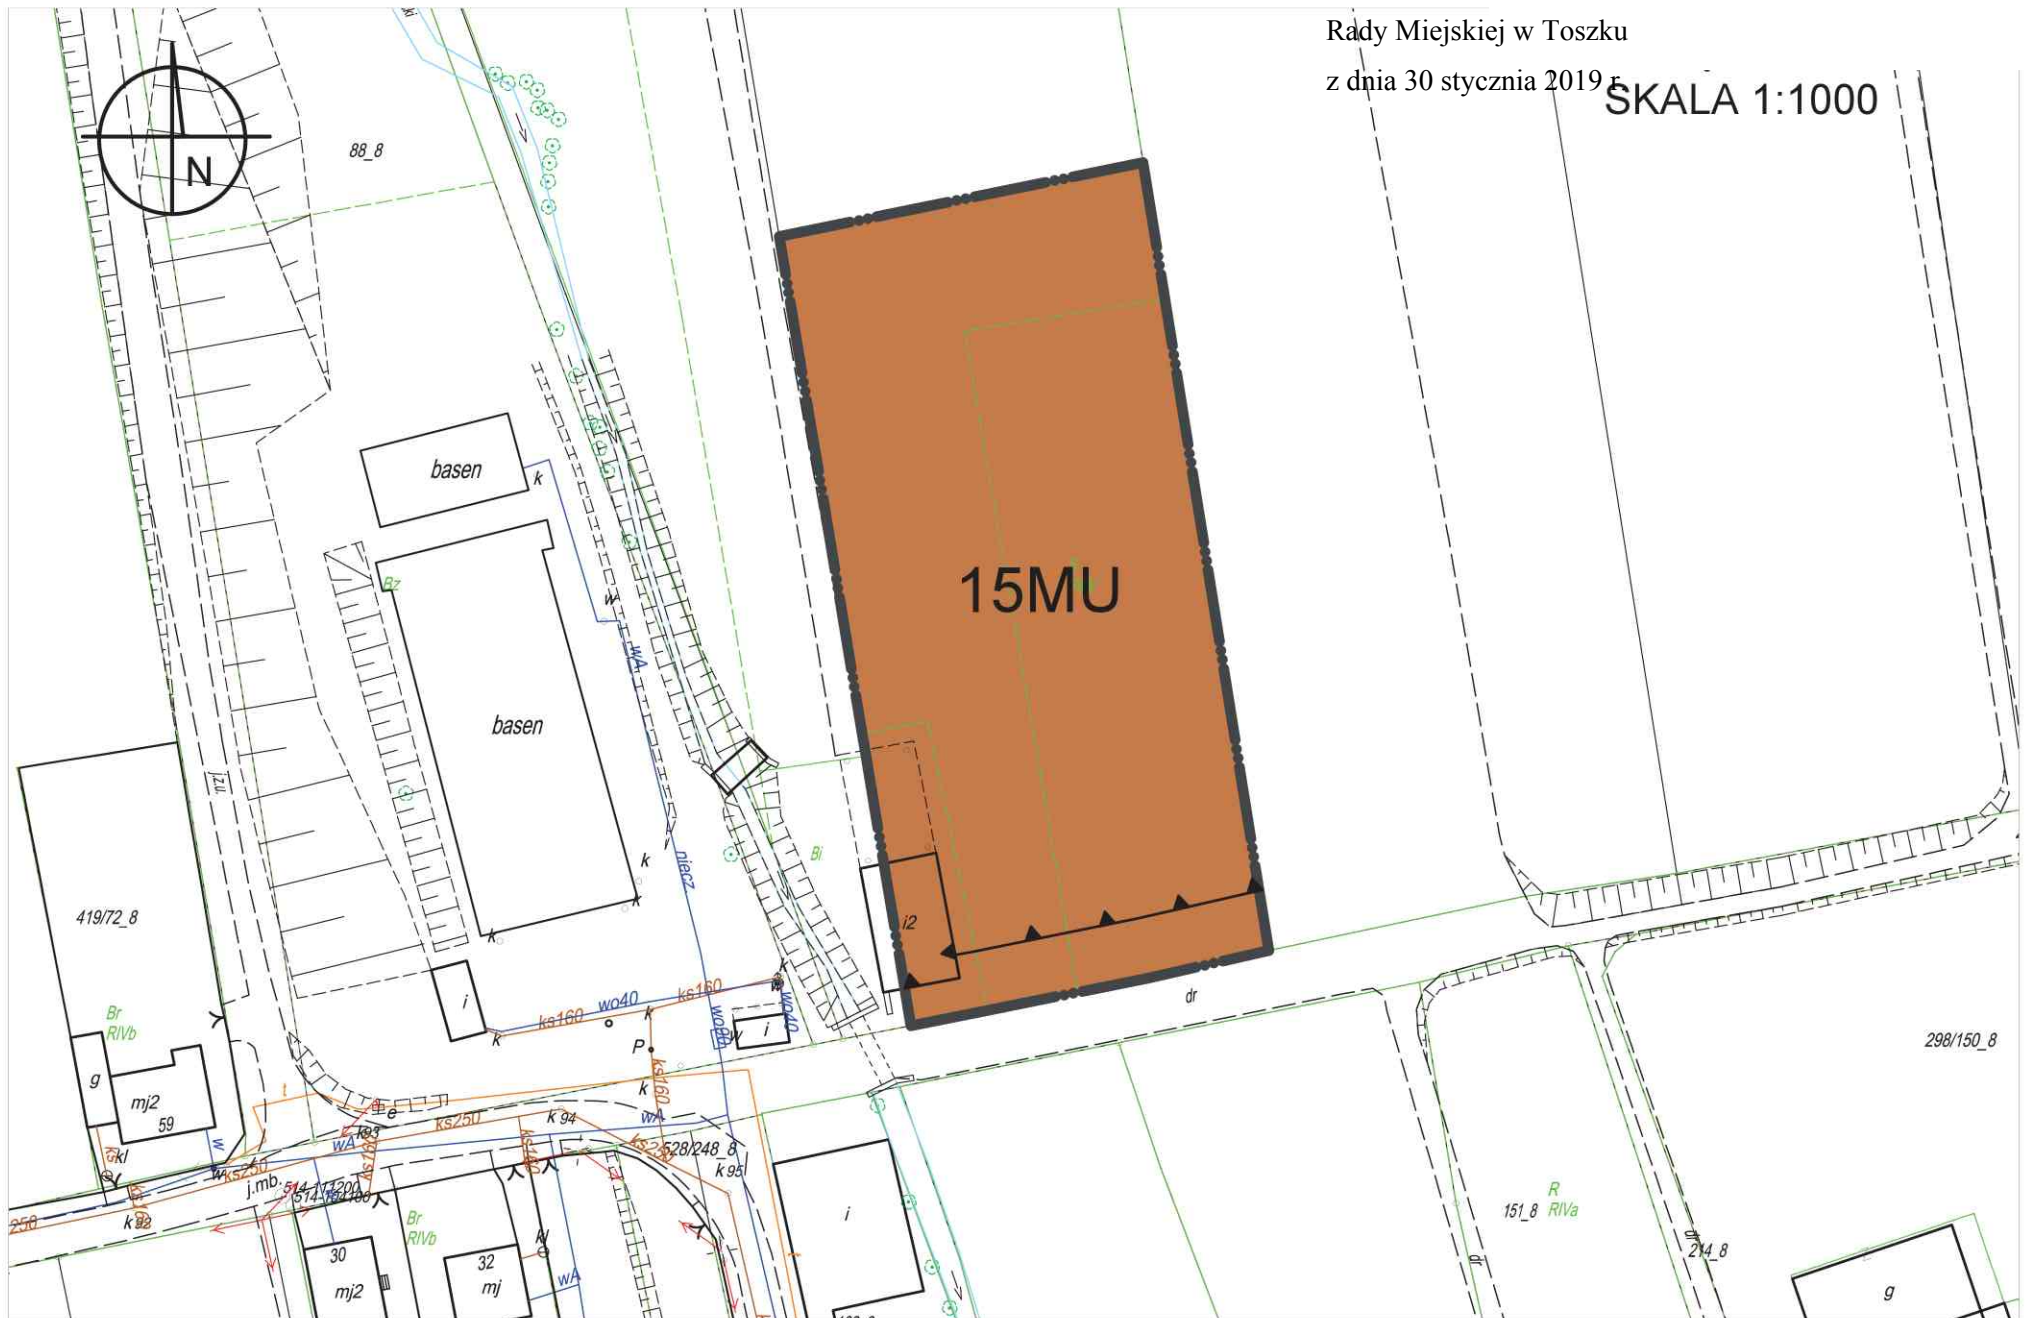


Załącznik Nr 7 do uchwały Nr IV/41/2019

Rady Miejskiej w Toszku


z dnia 30 stycznia 2019 r.

SKALA 1:1000

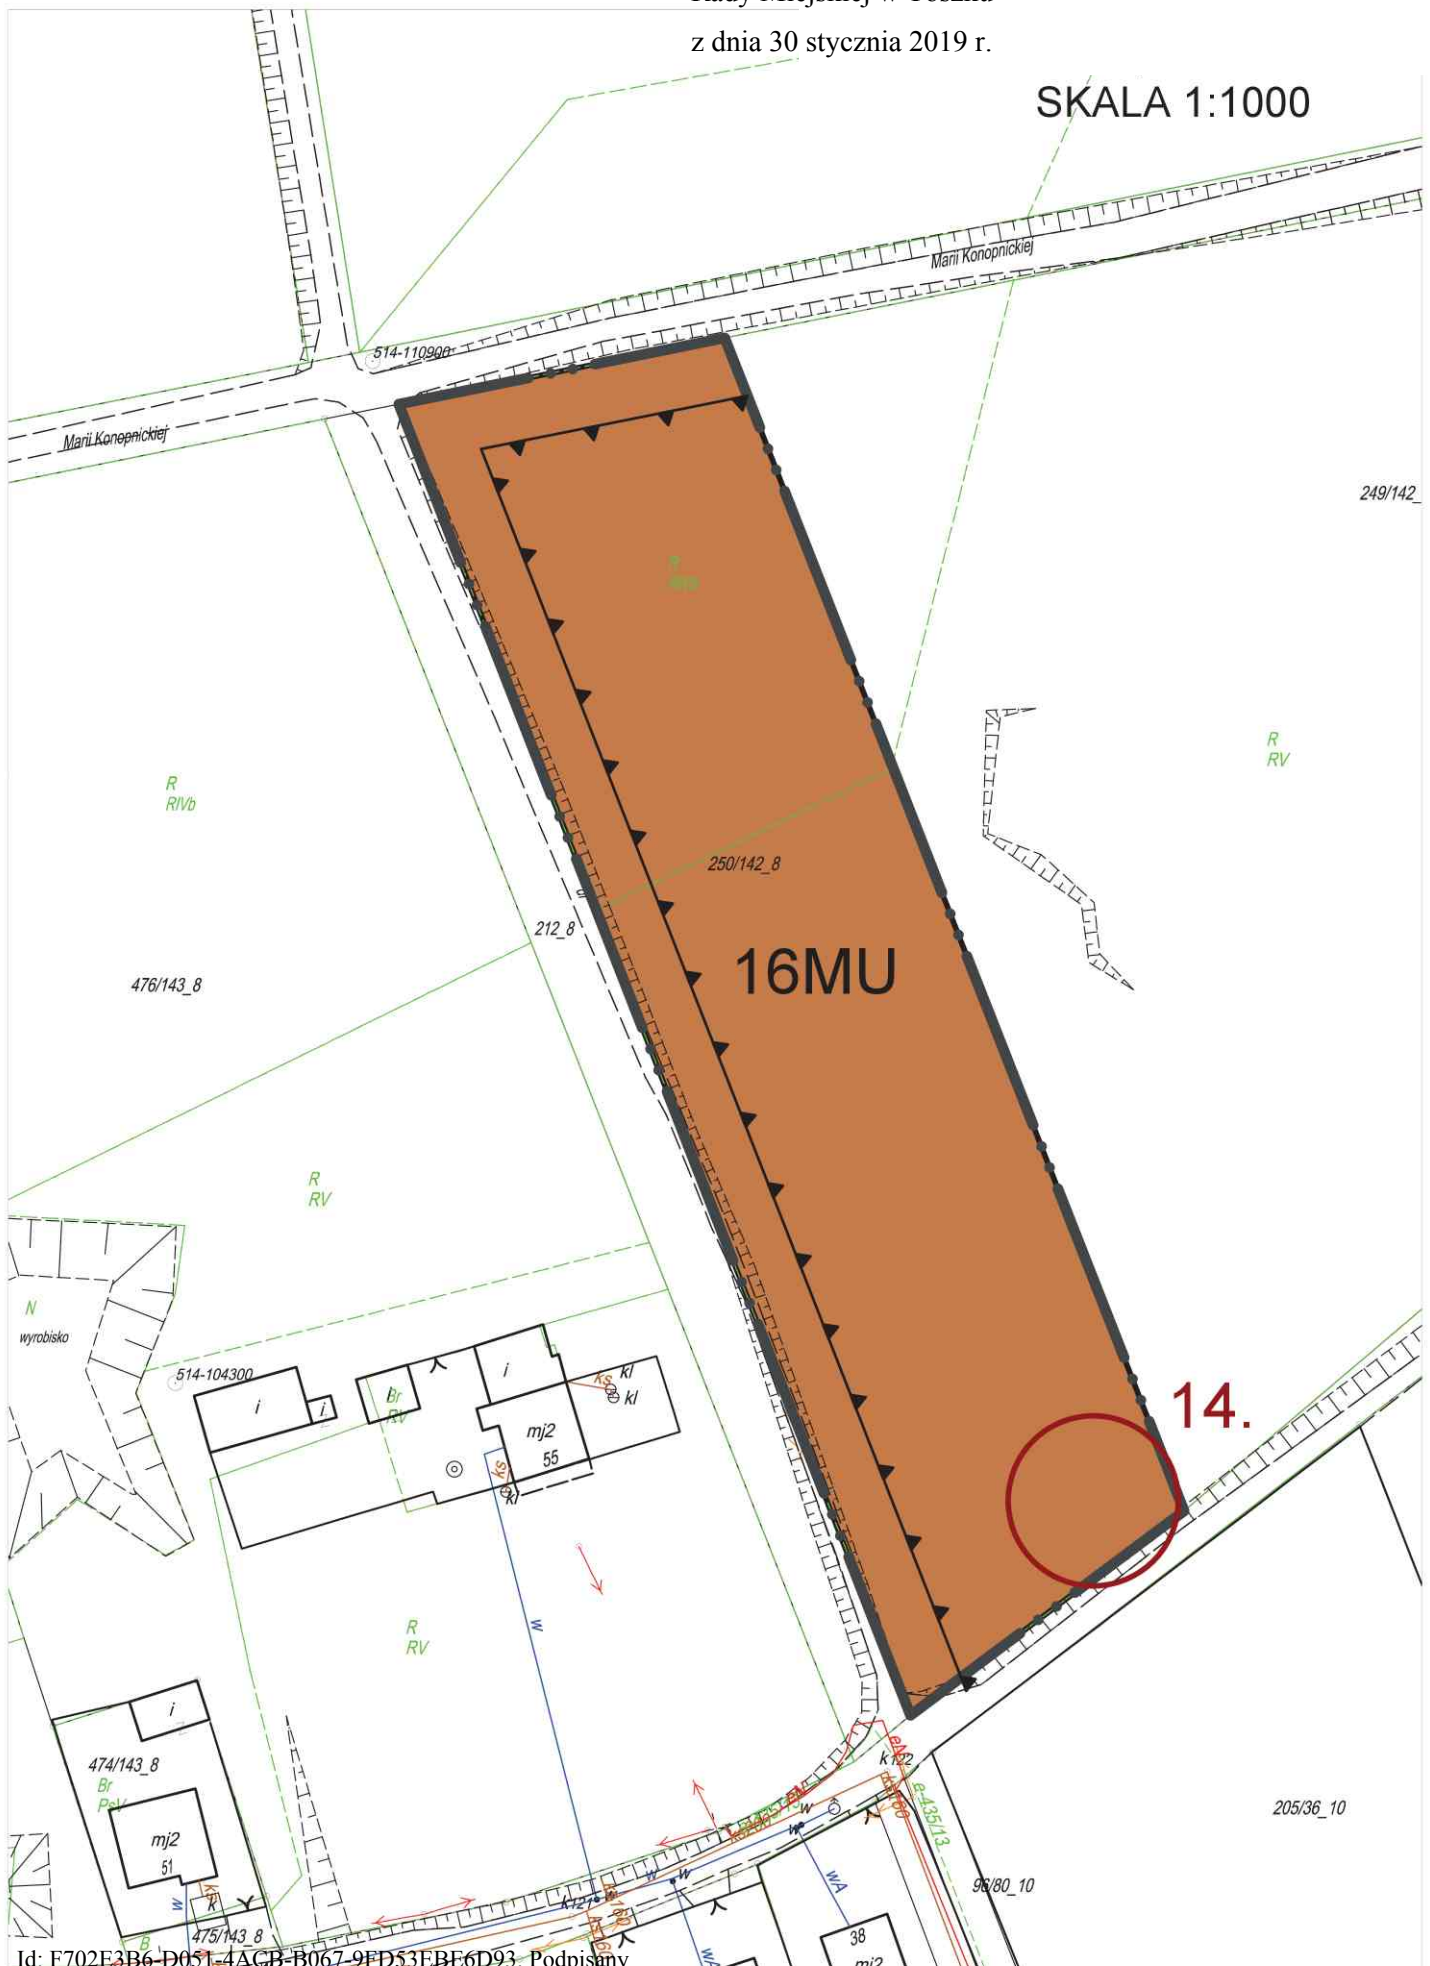

z dnia 30 stycznia 2019 r.


SKALA 1:10 000

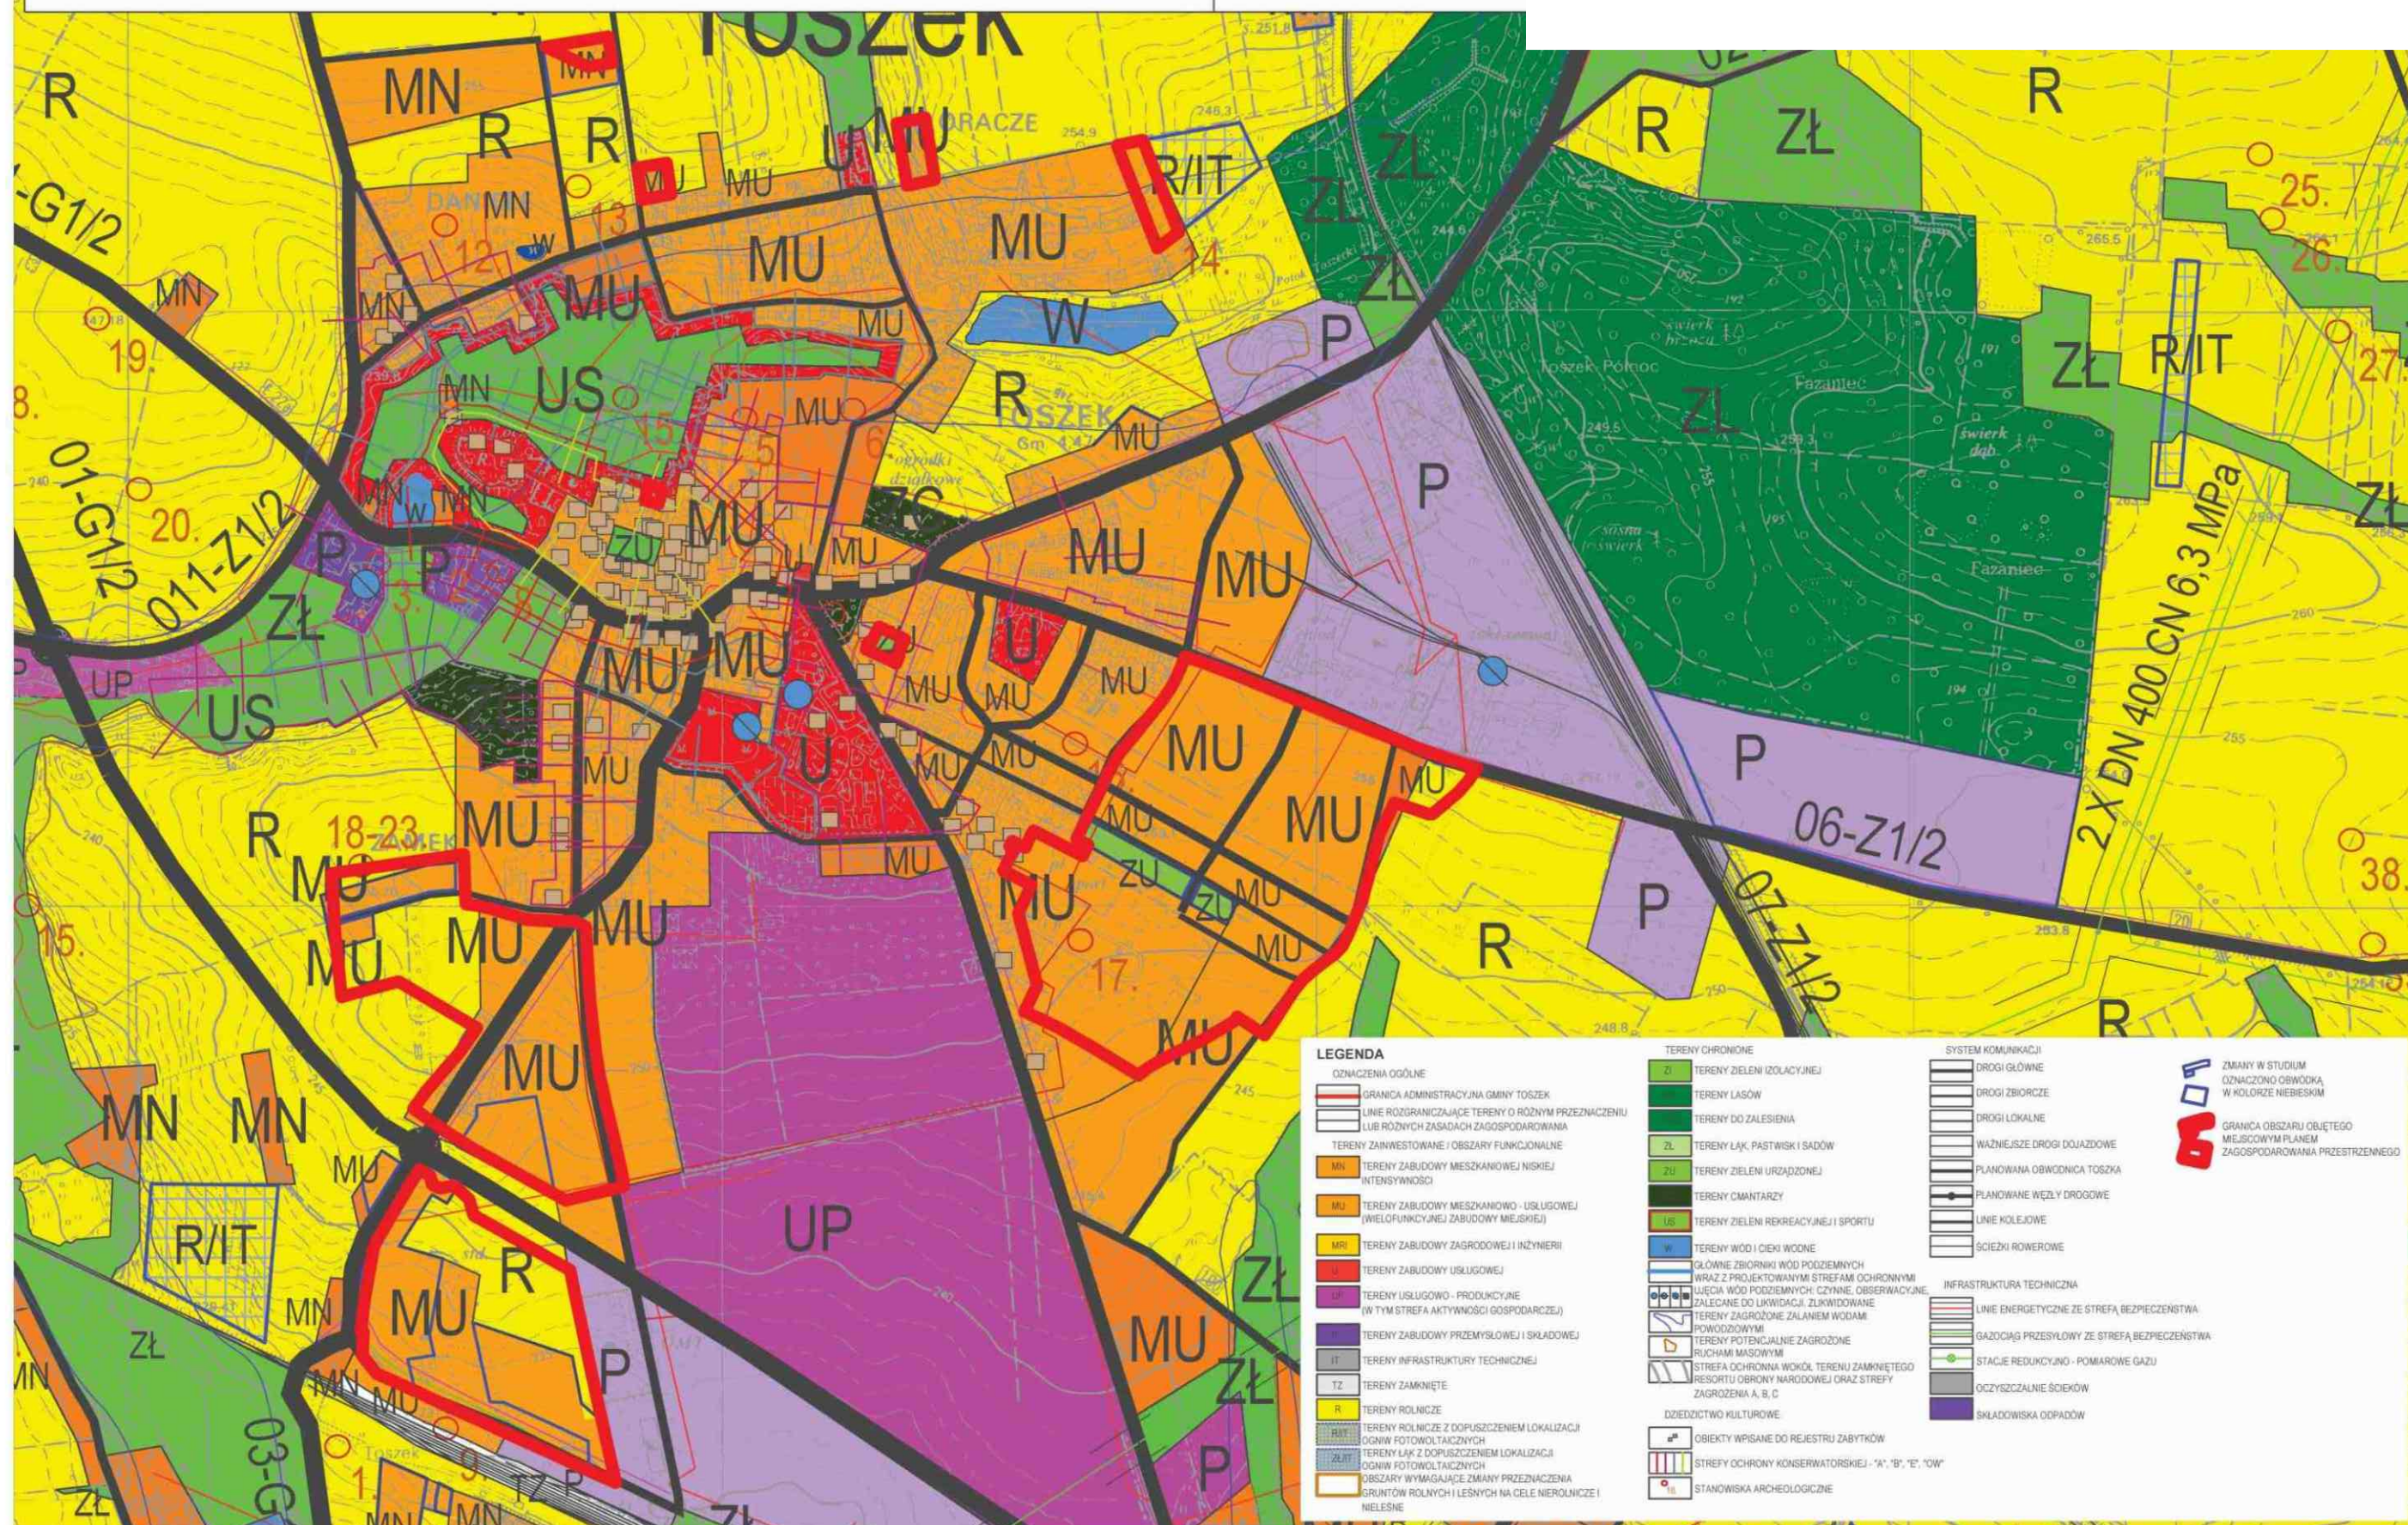

OBOWIĄZUJĄCE USTALENIA PLANU:



GRANICA OBSZARU OBJĘTEGO PLANEM

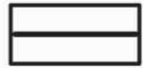

LINIE ROZGRANICZAJĄCE TERENY O RÓŻNYM PRZEZNACZENIU LUB RÓŻNYCH ZASADACH ZAGOSPODAROWANIA



OBOWIĄZUJĄCE LINIE ZABUDOWY


PRZEZNACZENIE TERENÓW:



TERENY ZABUDOWY MIESZKANIOWEJ NISKIEJ INTENSYWNOŚCI



TERENY ZABUDOWY MIESZKANIOWO - USŁUGOWEJ

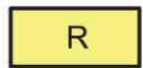

TERENY ROLNICZE



TERENY DRÓG PUBLICZNYCH - ULICE DOJAZDOWE



TERENY DRÓG PUBLICZNYCH - ULICE LOKALNE



TERENY DRÓG PUBLICZNYCH - ULICE ZBIORCZE



TERENY DRÓG PUBLICZNYCH - ULICE GŁÓWNE



TERENY ZIELENI URZĄDZONEJ

OZNACZENIA INFORMACYJNE PLANU:



LINIE ENERGETYCZNE EN20kV

OZNACZENIA TERENÓW, DLA KTÓRYCH OBOWIĄZUJĄ OGRANICZENIA W ZAGOSPODAROWANIU TERENÓW NA PODSTAWIE PRZEPISÓW ODRĘBNYCH:



STREFA POŚREDNIEJ OCHRONY KONSERWATORSKIEJ "B"



STREFA KONSERWATORSKA OCHRONY EKSPOZYCJI "E"



STANOWISKA ARCHEOLOGICZNE

Załącznik Nr 10 do uchwały Nr IV/41/2019

Rady Miejskiej w Toszku

z dnia 30 stycznia 2019 r.

Działając, zgodnie z art. 20 ust. 1 ustawy z dnia 27 marca 2003 r. o planowaniu i zagospodarowaniu przestrzennym (Dz.U. z 2018 r. poz. 1945),

Rada Miejska w Toszku:

stwierdza brak przesłanki do rozstrzygnięć o sposobie rozpatrzenia uwag do projektu miejscowego planu zagospodarowania przestrzennego miasta i gminy Toszek dla terenów zainwestowanych i rozwojowych miasta Toszek – w związku z oświadczeniem Burmistrza Toszka o nie wpłynięciu uwag do przedmiotowego projektu planu miejscowego w okresie jego wyłożenia, wraz z prognozą oddziaływania na środowisko, do publicznego wglądu, jak również w kolejnych 14 dniach po zakończeniu terminu tego wyłożenia.

Załącznik Nr 11 do uchwały Nr IV/41/2019

Rady Miejskiej w Toszku

z dnia 30 stycznia 2019 r.

Działając zgodnie z art. 20 ust. 1 ustawy z dnia 27 marca 2003r. o planowaniu i zagospodarowaniu przestrzennym (Dz. U. 2018 r., poz. 1945),

Rada Miejska w Toszku rozstrzyga:

o sposobie realizacji, zapisanych w Zmianie miejscowego planu zagospodarowania przestrzennego miasta i gminy Toszek dla terenów zainwestowanych i rozwojowych miasta Toszek, inwestycji z zakresu infrastruktury technicznej, które należą do zadań własnych gminy oraz o zasadach ich finansowania, zgodnie z przepisami o finansach publicznych, w sposób następujący:

- 1) środki na realizację inwestycji z zakresu infrastruktury technicznej i komunikacji, należących do zadań własnych Gminy, będą pochodzić z budżetu Gminy oraz środków zewnętrznych;
- 2) jako główne zasady realizacji infrastruktury technicznej, należącej do zadań własnych Gminy przyjmuje się uwzględnienie interesu publicznego oraz stosowanie zasady uzyskiwania możliwie najlepszych efektów przy wykorzystaniu możliwie najniższych nakładów.

UZASADNIENIE

1. Miejscowy plan zagospodarowania przestrzennego jest aktem prawa miejscowego, do ustanowienia którego uprawnia Radę Miejską w Toszku ustawa z dnia 8 marca 1990 r. o samorządzie gminnym (t.j. Dz. U. z 2018 r., poz. 994 z późn. zm.) oraz ustawa z dnia 27 marca 2003 r. o planowaniu i zagospodarowaniu przestrzennym (t.j. Dz. U. z 2018 r. poz. 1945 z późn. zm.).

2. Uchwała w sprawie miejscowego planu zagospodarowania przestrzennego jest zakończeniem procedury planistycznej sporządzania planu, podjętej na podstawie uchwały Rady Miejskiej w Toszku uchwałą Nr XXXIII/264/2017 z dnia 27 kwietnia 2017r. w sprawie przystąpienia do sporządzenia miejscowego planu zagospodarowania przestrzennego Miasta i Gminy Toszek dla terenów zainwestowanych i rozwojowych miasta Toszek.

3. Przystąpienie do sporządzenia planu uzasadnione było potrzebą w zakresie:

1)uwzględnienia wniosków inwestorów;

2)dostosowanie ustaleń planu do ustaleń Studium uwarunkowań i kierunków zagospodarowania przestrzennego Miasta i Gminy Toszek, przyjętego uchwałą XXVIII/195/2016 Rady Miejskiej w Toszku z dnia 30 listopada 2016 r.;

3)dostosowania ustaleń planu miejscowego do wymogów ustawy o planowaniu i zagospodarowaniu przestrzennym oraz innych ustaw prawa materialnego, w tym zasad obsługi w zakresie infrastruktury technicznej, lokalnych standardów zagospodarowania oraz szczególnych warunków wynikających z potrzeby ochrony środowiska przyrodniczego;

4)poprawy ładu przestrzennego poprzez zwiększenie wymagań dotyczących standardów zabudowy i zagospodarowania terenów;

5)poprawy dostępności komunikacyjnej obszaru.

4. W ramach ustaleń planu, w kolejnych rozdziałach uchwały, uwzględniono:

1) Rozdział 1 – Przepisy ogólne;

2) Rozdział 2 – Zasady ochrony i kształtowania ładu przestrzennego;

3) Rozdział 3 – Zasady ochrony środowiska i przyrody;

4) Rozdział 4 – Zasady ochrony dziedzictwa kulturowego i zabytków;

5) Rozdział 5 – Szczegółowe zasady i warunki scalania i podziału nieruchomości;

6) Rozdział 6 – Parametry i wskaźniki kształtowania zabudowy oraz zagospodarowania terenów;

7) Rozdział 7 – Zasady modernizacji, rozbudowy i budowy systemów komunikacji;

8) Rozdział 8 – Zasady modernizacji, rozbudowy i budowy systemów infrastruktury technicznej;

9) Rozdział 9 – Przepisy końcowe.

5. W ustaleniach planu miejscowego określono tereny o różnym przeznaczeniu podstawowym i dopuszczalnym lub różnych zasadach zagospodarowania terenu, w tym:

a) MN – tereny zabudowy mieszkaniowej niskiej intensywności,

b) MU – tereny zabudowy mieszkaniowo – usługowej,

c) R – tereny rolnicze,

d) ZU – tereny zieleni urządzonej,

e) KDG – tereny dróg publicznych – ulice główne,

f) KDZ – tereny dróg publicznych – ulice zbiorcze,

g) KDL – tereny dróg publicznych – ulice lokalne,

h) KDD – tereny dróg publicznych – ulice dojazdowe,

6. Obszary objęte projektem miejscowego planu dotyczą fragmentów Gminy Toszek obejmują terenów zainwestowanych i rozwojowych miasta Toszek o łącznej powierzchni ok. 59,97 ha. Obszar ten charakteryzuje się niskim współczynnikiem zabudowy mieszkaniowo – usługowej. Obszary opracowania przylegają do istniejących terenów rolnych, zieleni oraz terenów istniejącej zabudowy mieszkaniowej.

W części opracowania przeważa zabudowa mieszkaniowa, natomiast tereny usług stanowią nieznaczny stopień użytkowania terenu i są powiązane z zabudową mieszkaniową – działalność gospodarcza indywidualna. Zabudowa koncentruje się głównie na poszerzeniu obszarów do zamieszkania umożliwiającej nieuciążliwa działalność gospodarczą. W zakresie dyspozycji przestrzennej planu wyznaczono: granice obszaru objętego planem, linie rozgraniczające tereny o różnym przeznaczeniu lub różnych zasadach zagospodarowania; nieprzekraczalne linie zabudowy. Ponadto wprowadzono ograniczenia w zagospodarowaniu i zabudowie terenów, wynikające z przepisów odrębnych.

7. Dla projektu miejscowego planu zagospodarowania przestrzennego, opracowano prognozę oddziaływania na środowisko, której przedmiotem jest identyfikacja i analiza prognozowanych oddziaływań na środowisko ustaleń projektu miejscowego planu. W opracowaniu „prognozy” dokonano analizy uwarunkowań przyrodniczo – terenowych i dostępnej dokumentacji oraz wskazano możliwości rozwiązań planistycznych najkorzystniejszych dla stanu środowiska, poprzez identyfikację i ocenę najbardziej prawdopodobnych wpływów na abiotyczne, biofizyczne i zdrowotne komponenty środowiska określonego obszaru, jakie może wywołać realizacja dyspozycji przestrzennych zawartych w projekcie planu. Prognozę opracowano zgodnie z wymogami ustawy z dnia 3 października 2008 roku o udostępnianiu informacji o środowisku i jego ochronie, udziale społeczeństwa w ochronie środowiska oraz o ocenach oddziaływania na środowisko (t.j. Dz. U. z 2017 r. 1405 z późn. zm.).

8. Dla projektu miejscowego planu zagospodarowania przestrzennego opracowano prognozę skutków finansowych uchwalenia miejscowego planu, której celem jest przedstawienie ogólnej informacji o skutkach finansowych uchwalenia mpzp oraz wskazanie uwarunkowań ekonomicznych towarzyszących realizacji planu. Prognoza finansowa określa wpływ na finanse publiczne, w tym budżet gminy. W prognozie finansowej dokonano analizy i oceny przyjętych rozwiązań przestrzennych dla przeznaczenia terenów, poprzez określenie wpływu finansowego ustaleń planu na wartość rynkową gruntów, co ma wpływ na budżet gminy oraz uwzględniono niezbędne wydatki na realizację inwestycji z zakresu budowy infrastruktury w ramach zadań własnych gminy. Prognoza nie jest wiążąca dla Gminy, ale może stanowić podstawę do rozstrzygnięcia, które podejmie Rada Miejska w sprawie realizacji zapisów mpzp. Prognoza skutków finansowych uchwalenia miejscowego planu zagospodarowania przestrzennego jest opinią odnoszącą się do przyjętych w projekcie planu ustaleń i służy ich ocenie przez Radę Miejską w aspekcie efektywności ekonomicznej. Prognoza została opracowana na 10 lat. Funkcją prognozy skutków finansowych uchwalenia planu jest ocena ekonomiczna przyjętych rozwiązań planistycznych, jako jednego z istotnych elementów przy podejmowaniu ostatecznej decyzji Rady Miejskiej dotyczącej przyjęcia uchwały w sprawie mpzp.

9. Opracowany projekt planu wraz z prognozą oddziaływania na środowisko i prognozą skutków finansowych uchwalenia planu, dostosowany do wymagań ustawy o planowaniu i zagospodarowaniu przestrzennym, rozporządzeń wykonawczych i pozostałych przepisów odrębnych został poddany opiniowaniu i uzgadnianiu.

10. Projekt miejscowego planu zagospodarowania przestrzennego obejmuje obszar położony na terenie Miasta i Gminy Toszek dla terenów zainwestowanych i rozwojowych miasta Toszek i został wyłożony do publicznego wglądu w dniach od 19 listopada 2018 r. do 10 grudnia 2018 r., gdzie w wyznaczonym terminie wnoszenia uwag do projektu planu, tj. do dnia 24 grudnia 2018 r. nie wpłynęła żadna uwaga, w związku z powyższym Burmistrz Toszka wydał Oświadczenie w sprawie uwag do projektu zmiany miejscowego planu zagospodarowania przestrzennego. Czynności procedury planistycznej określone w art. 17 pkt 12 i 14 ustawy z dnia 27 marca 2003 r. o planowaniu i zagospodarowaniu przestrzennym (t.j. Dz. U. z 2018 r. poz. 1945 z późn. zm.) nie mają zastosowania.

Powyższe oznacza, że przedmiotowy projekt zmiany miejscowego planu zagospodarowania przestrzennego spełnia warunki pozwalające na przedstawienie go Radzie Miejskiej w celu uchwalenia, a podjęcie przedmiotowej uchwały jest zasadne.