


Widok murów obronnych
od strony wewnętrznej (stan istniejący)

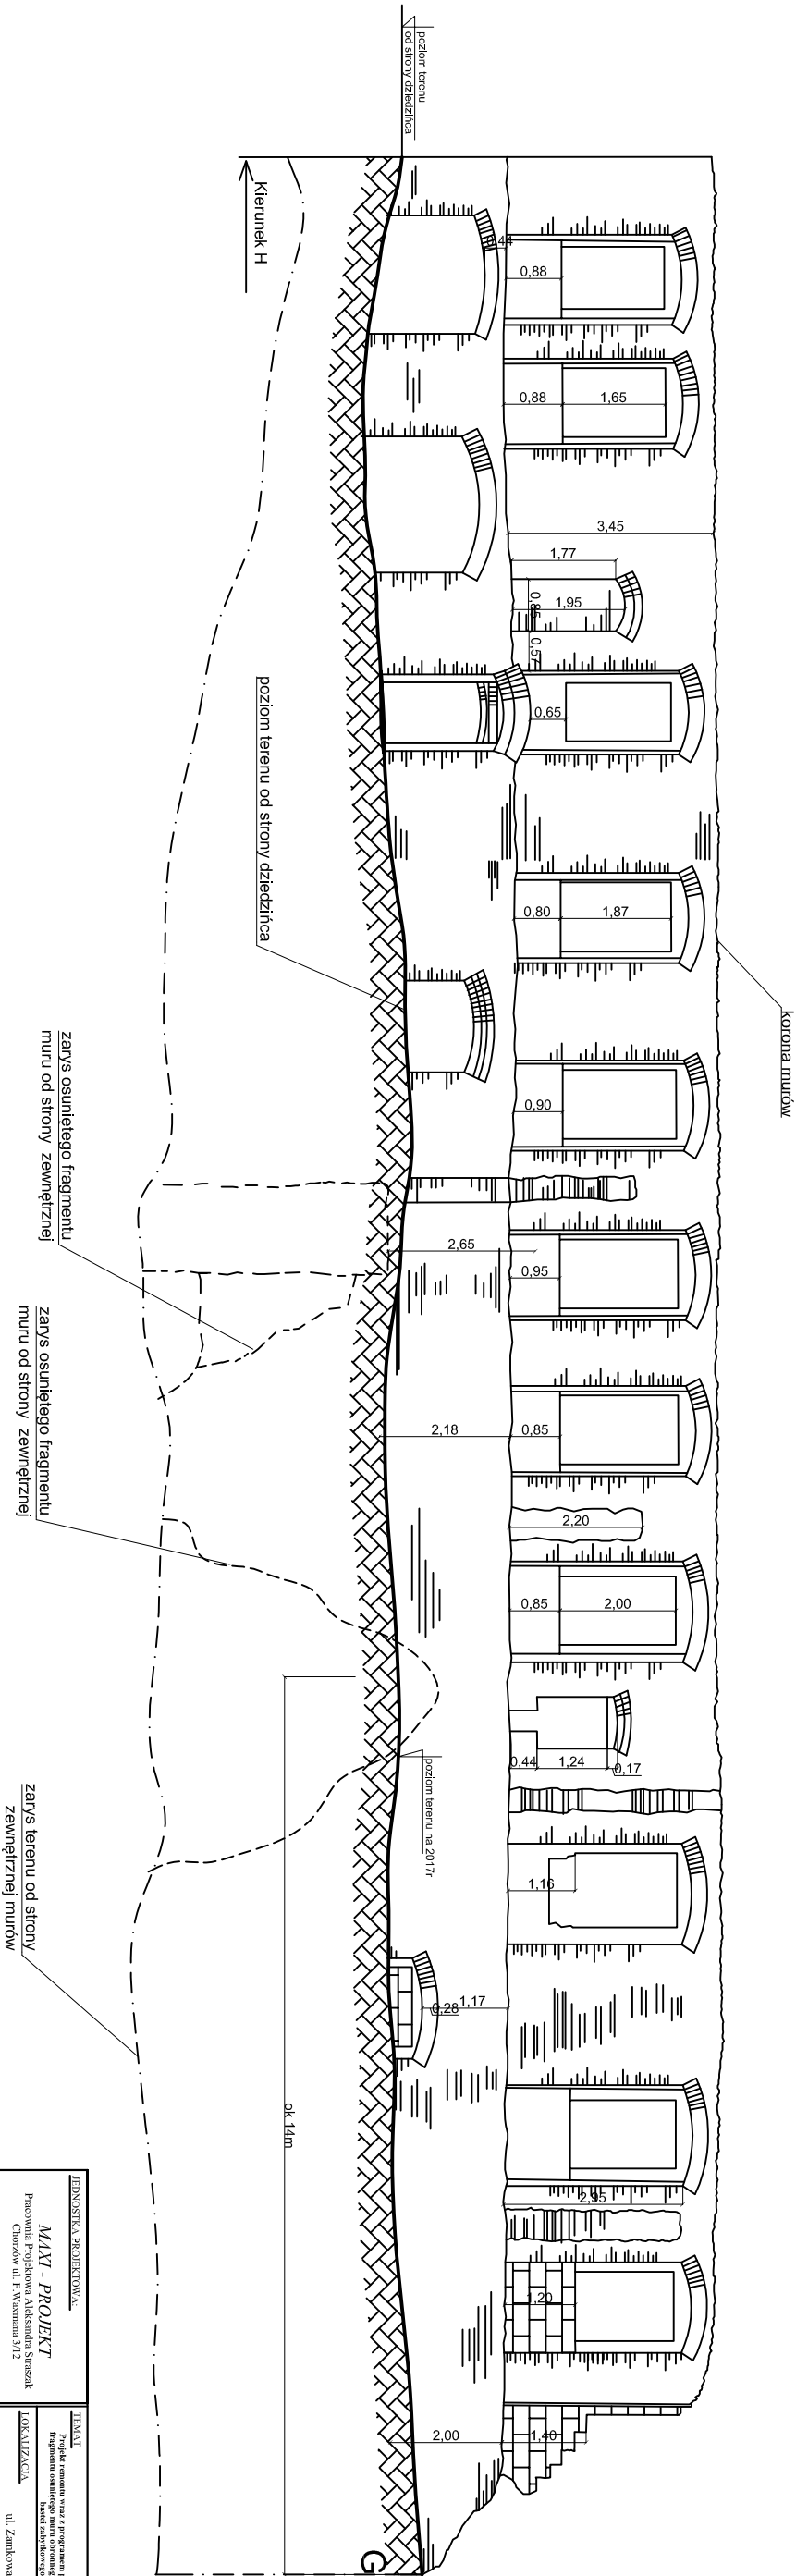

JEDNOSTKA PROJEKTOWA		TYTUŁ	
		ul. Zamkowa 10, 44-180 Toszek	
BRANŻA		INWESTOR	
KONSTRUKCJA		Centrum Kultury „Zamek w Toszku”	
PROJEKTOWA		INWESTOR	
mgr inż. Piotr Chowaniec		44-180 Toszek, ul. Zamkowa 10	
SPRAWDZIŁ		RODZIS	
-		1999/2 30.09.2018	
NAZWA RYSUNKU		SKALA	
WIDOK MURÓW OBRONNYCH OD STRONY		1:50	
WENIĘTRZNEJ - STAN ISTNIEJĄCY		M-02	