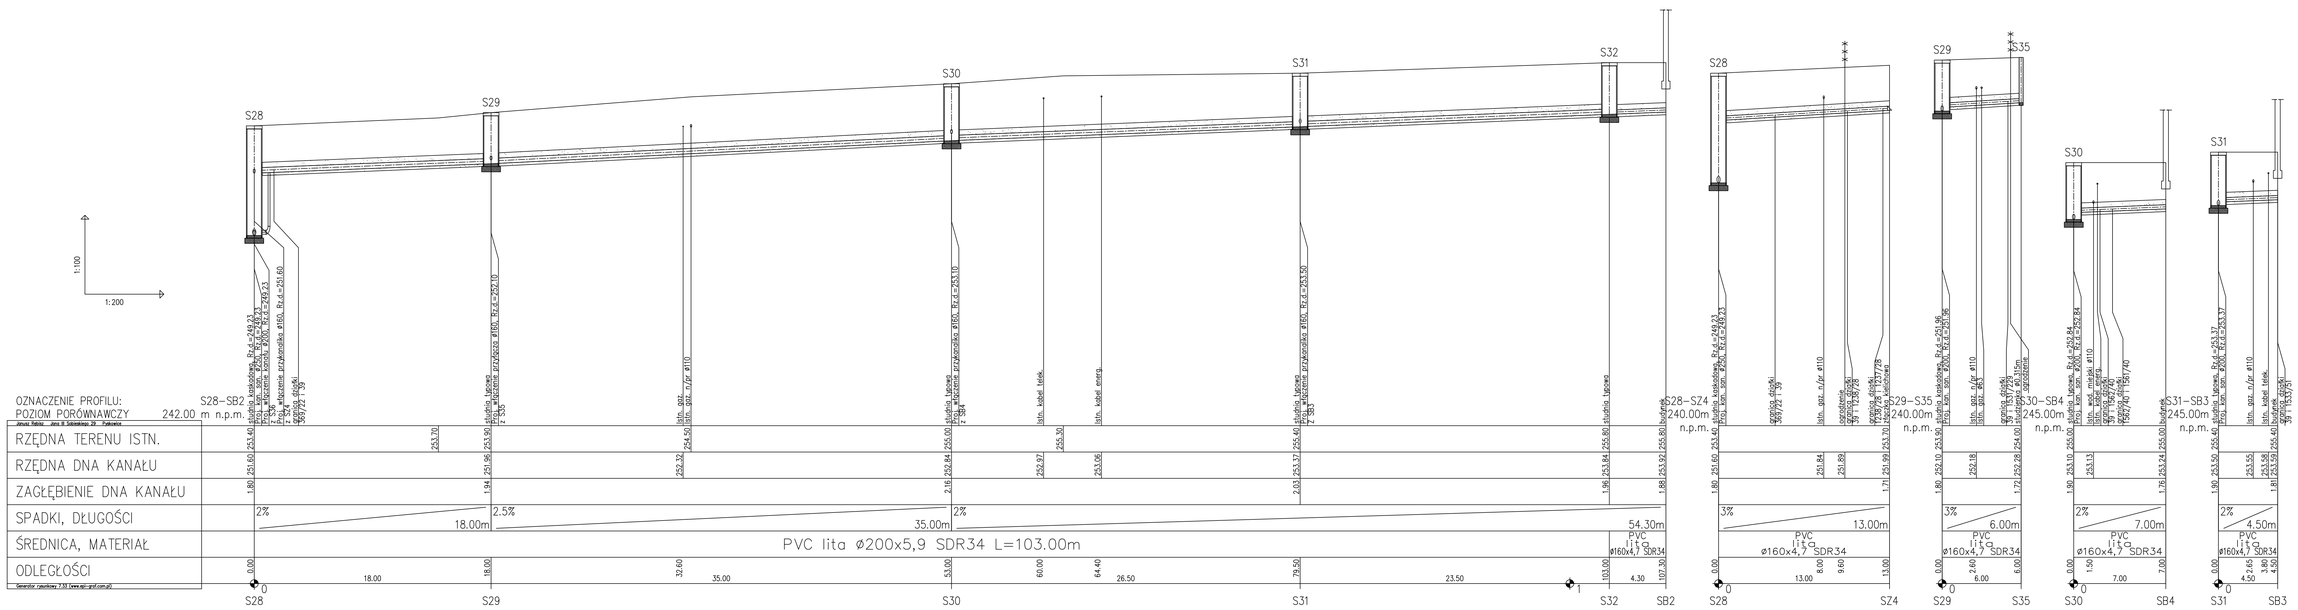

TEMAT PROJEKTU	BUDOWA KANALIZACJI DLA REJONU ULIC: GORZOWIA, MYŚLIVSKA, WIEJSKA, W TOCZKU (ZA KANALIZACJĄ SANITARNĄ) PROJEKT WYKONAWCZY - ETAP I - Etap II
INWESTOR	Gmina Toczko ul. Kościelna 2 44-180 Toczko
inż. Janusz Rębisz	

LOKALIZACJA	PODPIS	DATA	NR RYSUNKU
do przy ul. Myśliwskiej w Toczku		12.2013	SKALA 1:100/200