


# Studnia betonowa – z kręgów $\varnothing 1200$ prod. BRUK–BET

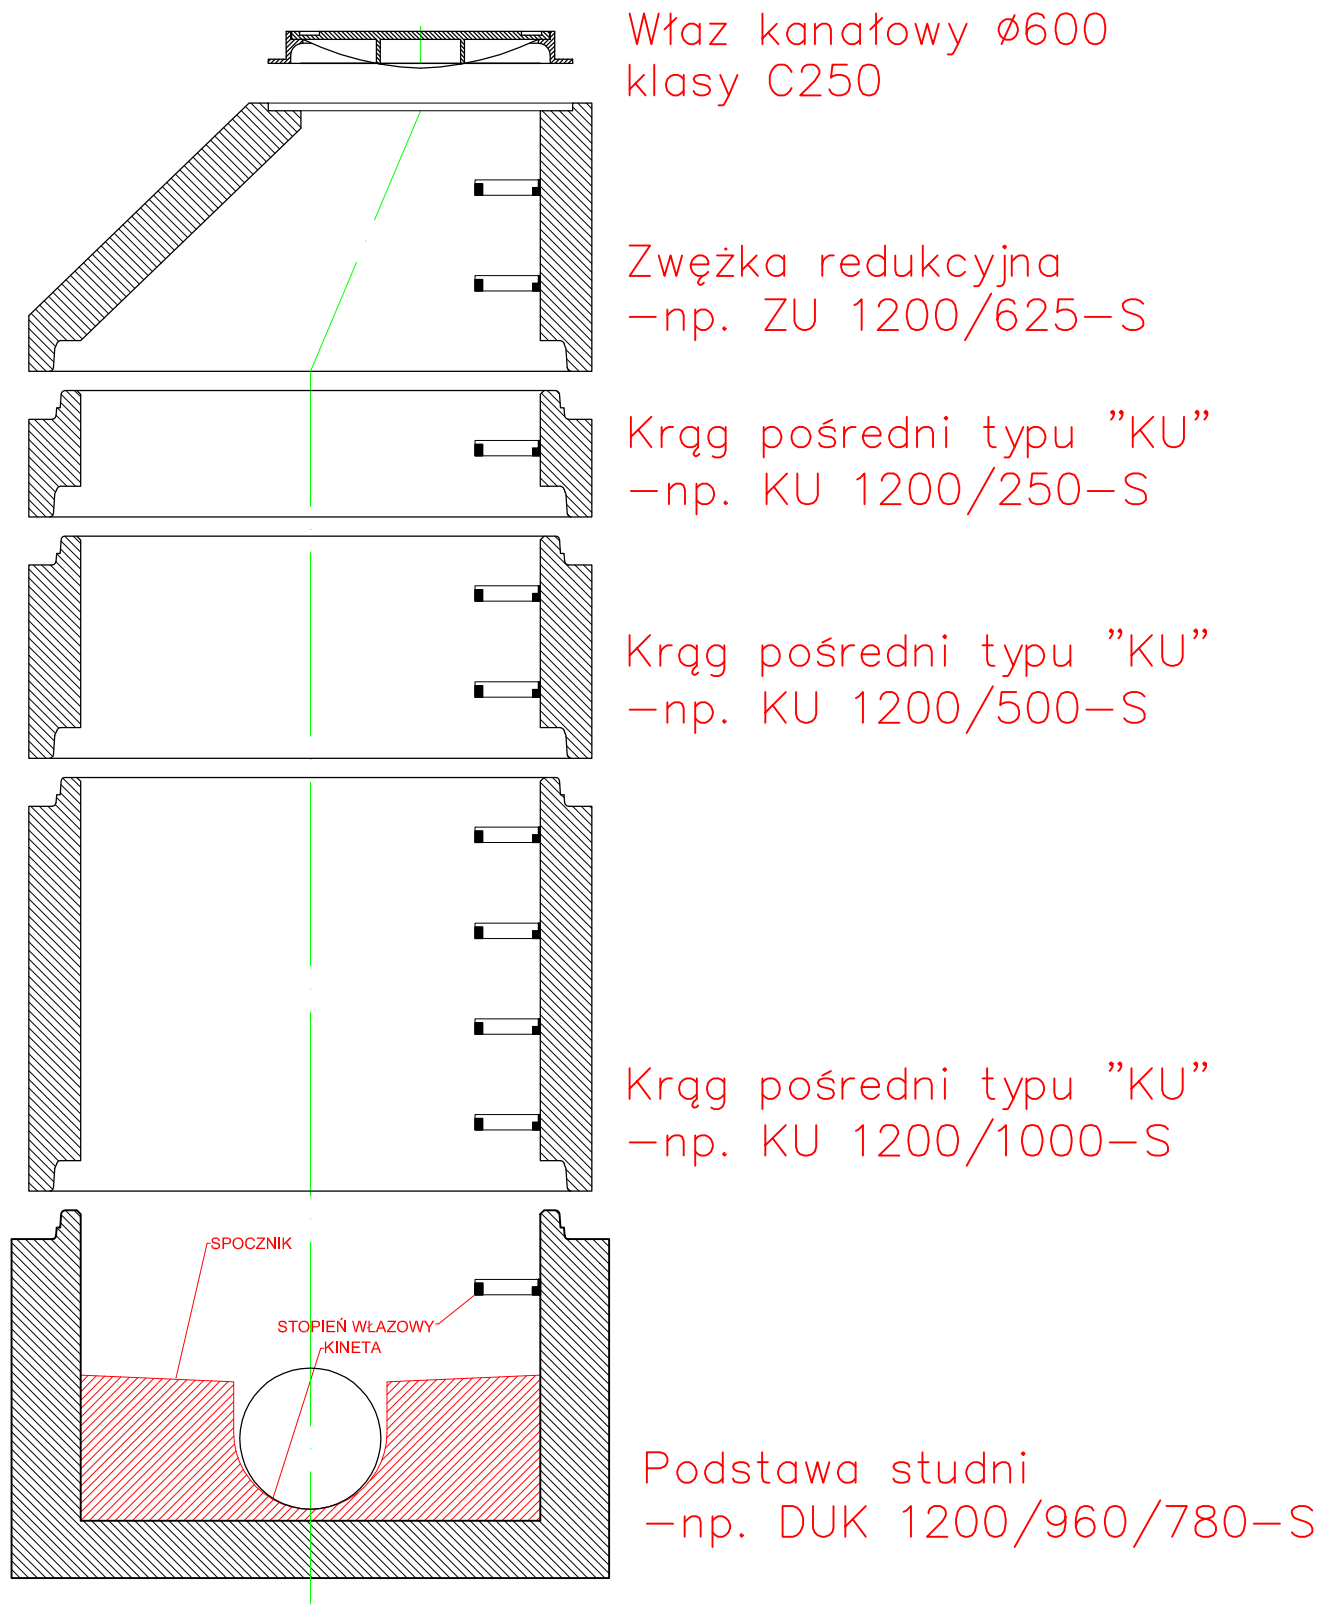

Dobór elementów studni dokonać w zależności  
od rzędnych terenu