


RZUT I PIĘTRA
INWENTARYZACJA

1:75

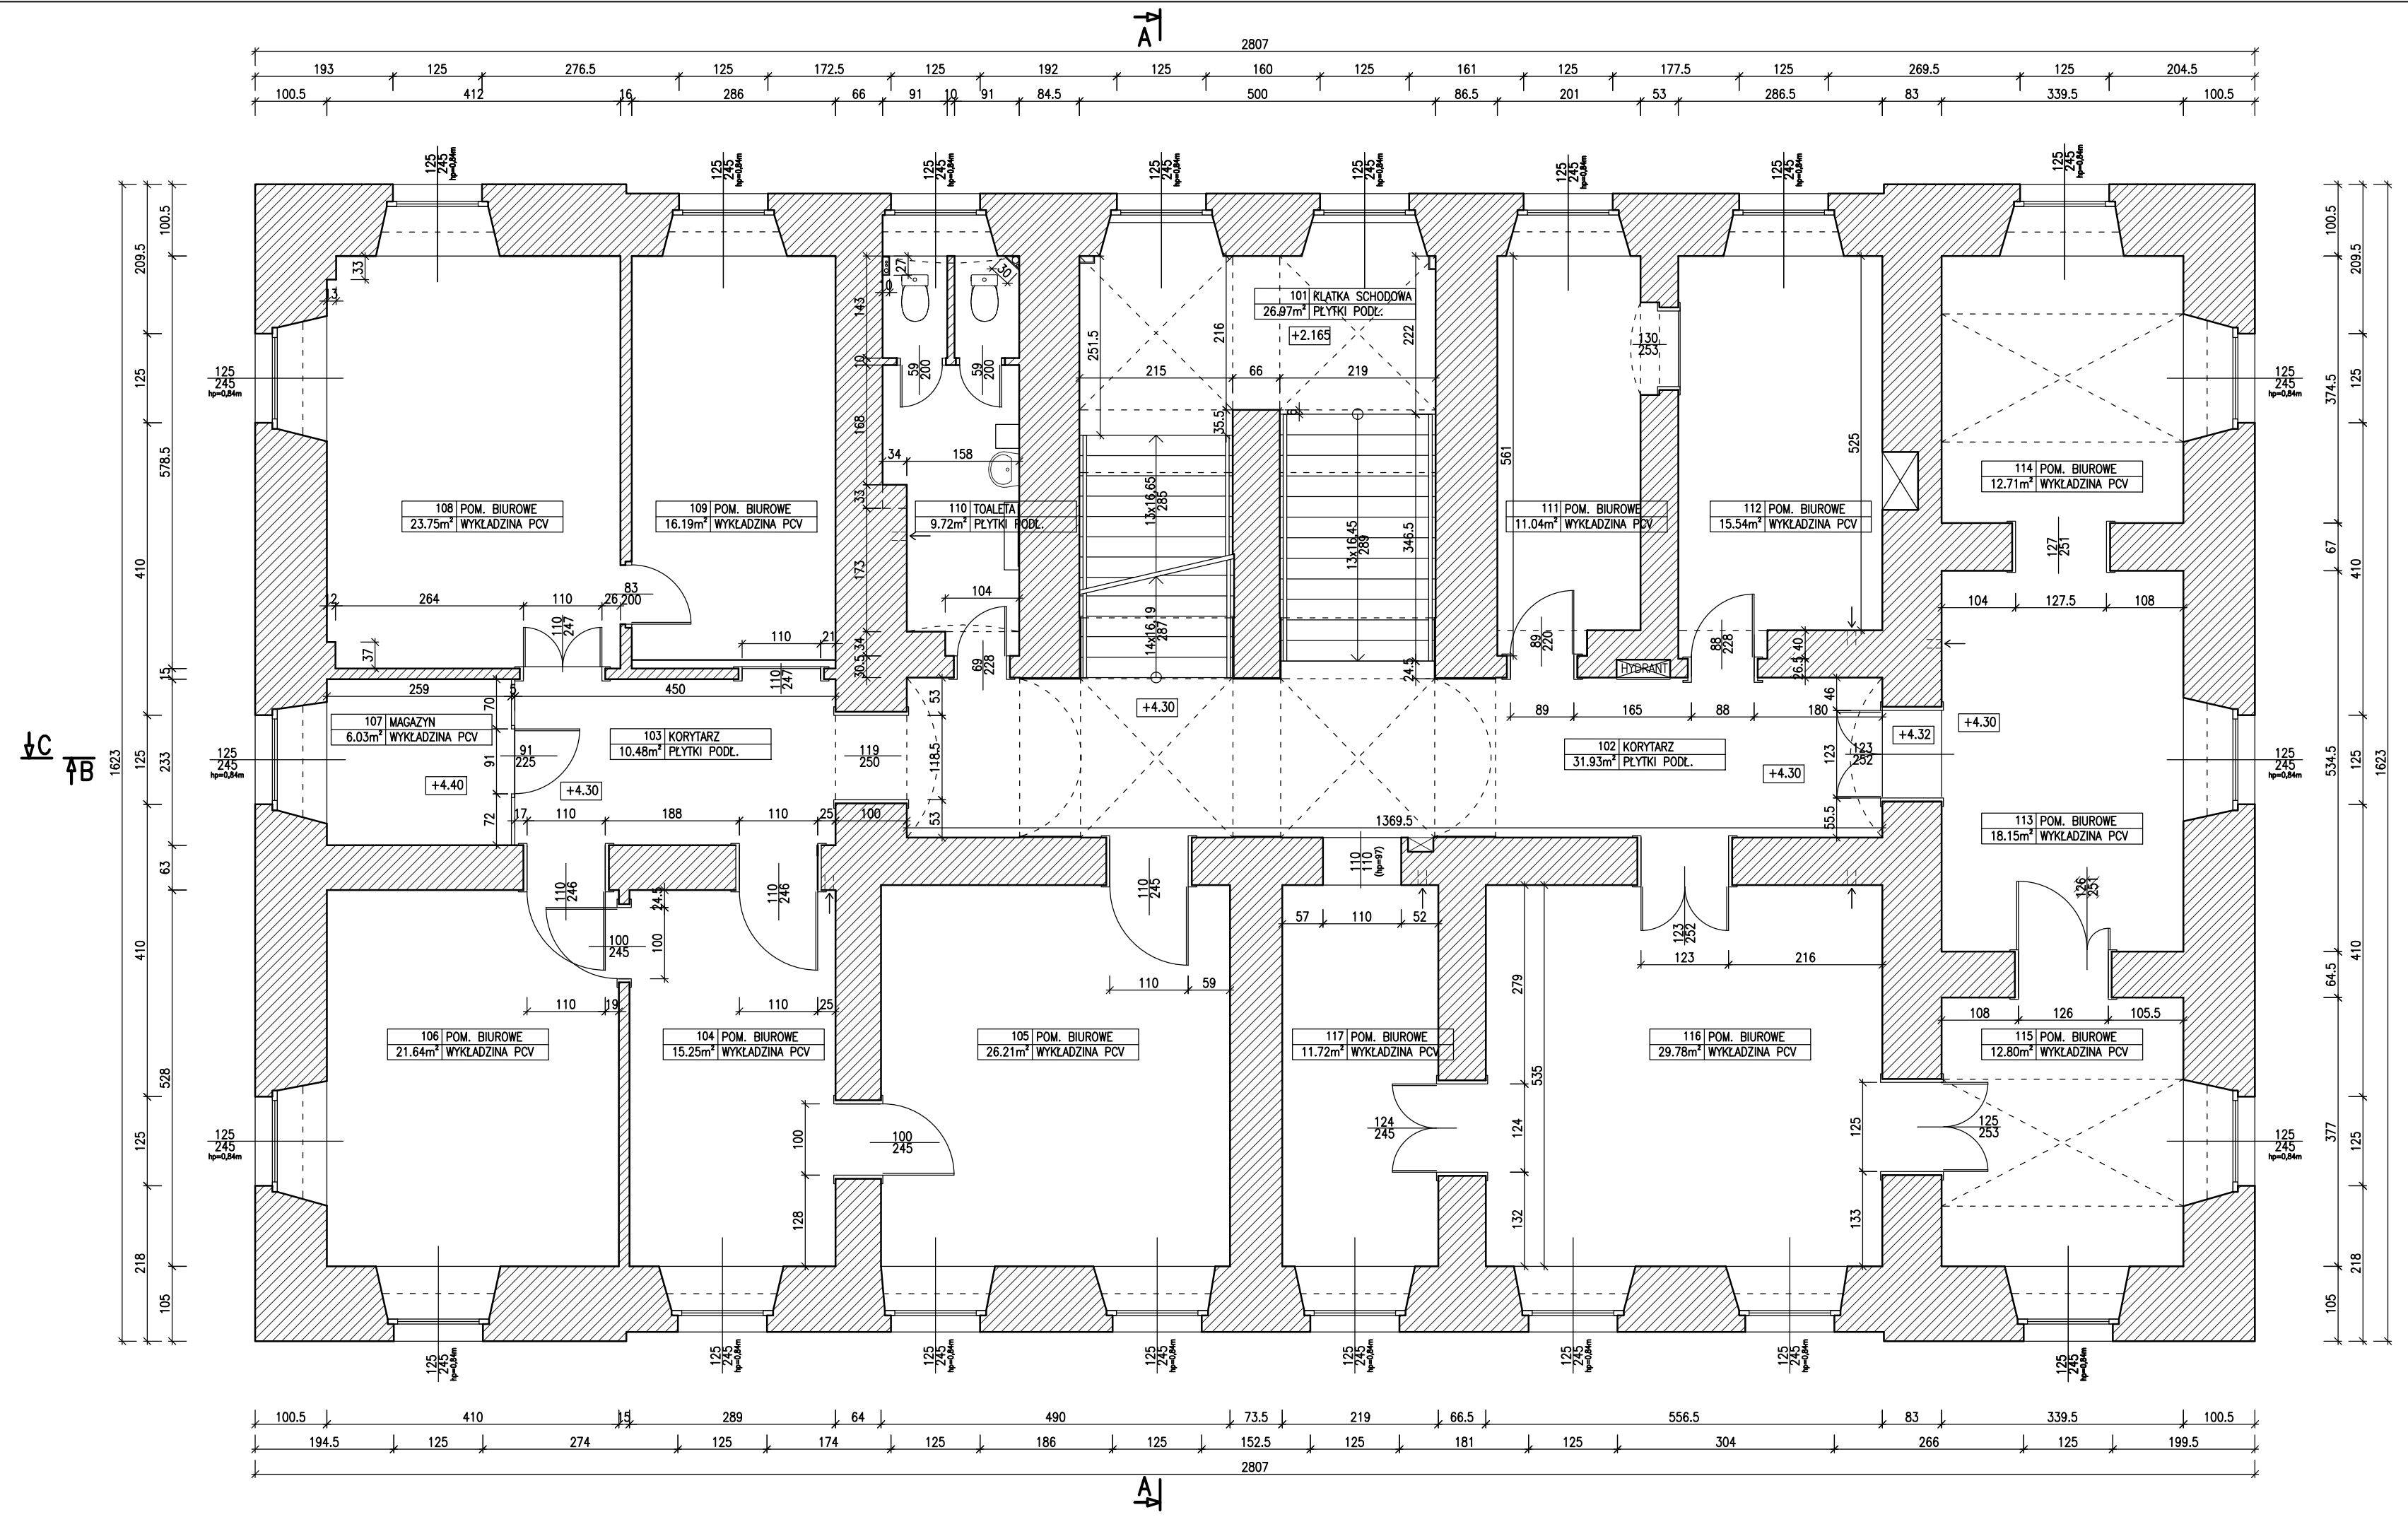

www.ERDOM.eu



"ERDOM" BIURO PROJEKTÓW I NADZORU BUDOWLANEGO

47-100 STRZELCE OP. GRUNWALDZKA 2/10
tel. 512-215-304
www.ERDOM.eu

ZAMAWIAJĄCY/CLIENT	GMINA TOSZEK W TOSZKU, UL. BOLESŁAWA CHROBREGO 2, 44-180 TOSZEK		
OBIEKT/OBJECT	RATUSZ, UL. BOLESŁAWA CHROBREGO 2, DZIAŁKA NR 1103/97		
FAZA/PHASE	INWENTARYZACJA	SKALA/SCALE: 1:75	WSZELKIE PRAWA ZASTRZEŻONE ALL RIGHTS RESERVED
		NR. UPR. PODPIS	TYTUŁ RYSUNKU/DRAWING TITLE: RZUT 1-PIĘTRA INWENTARYZACJA
OPRACOWAŁ:	E. POWRÓŚLO	OPŁ/0437/PWOK/08	
OPRACOWAŁA:	K. GOGULIN		
DATA:	NUMER RYSUNKU:	BRANŻA:	REWIZJA
LISTOPAD2016	E256-IN01	ARCHITEKTONICZNA	A3+