


RZUT II PIĘTRA
INWENTARYZACJA

1:75

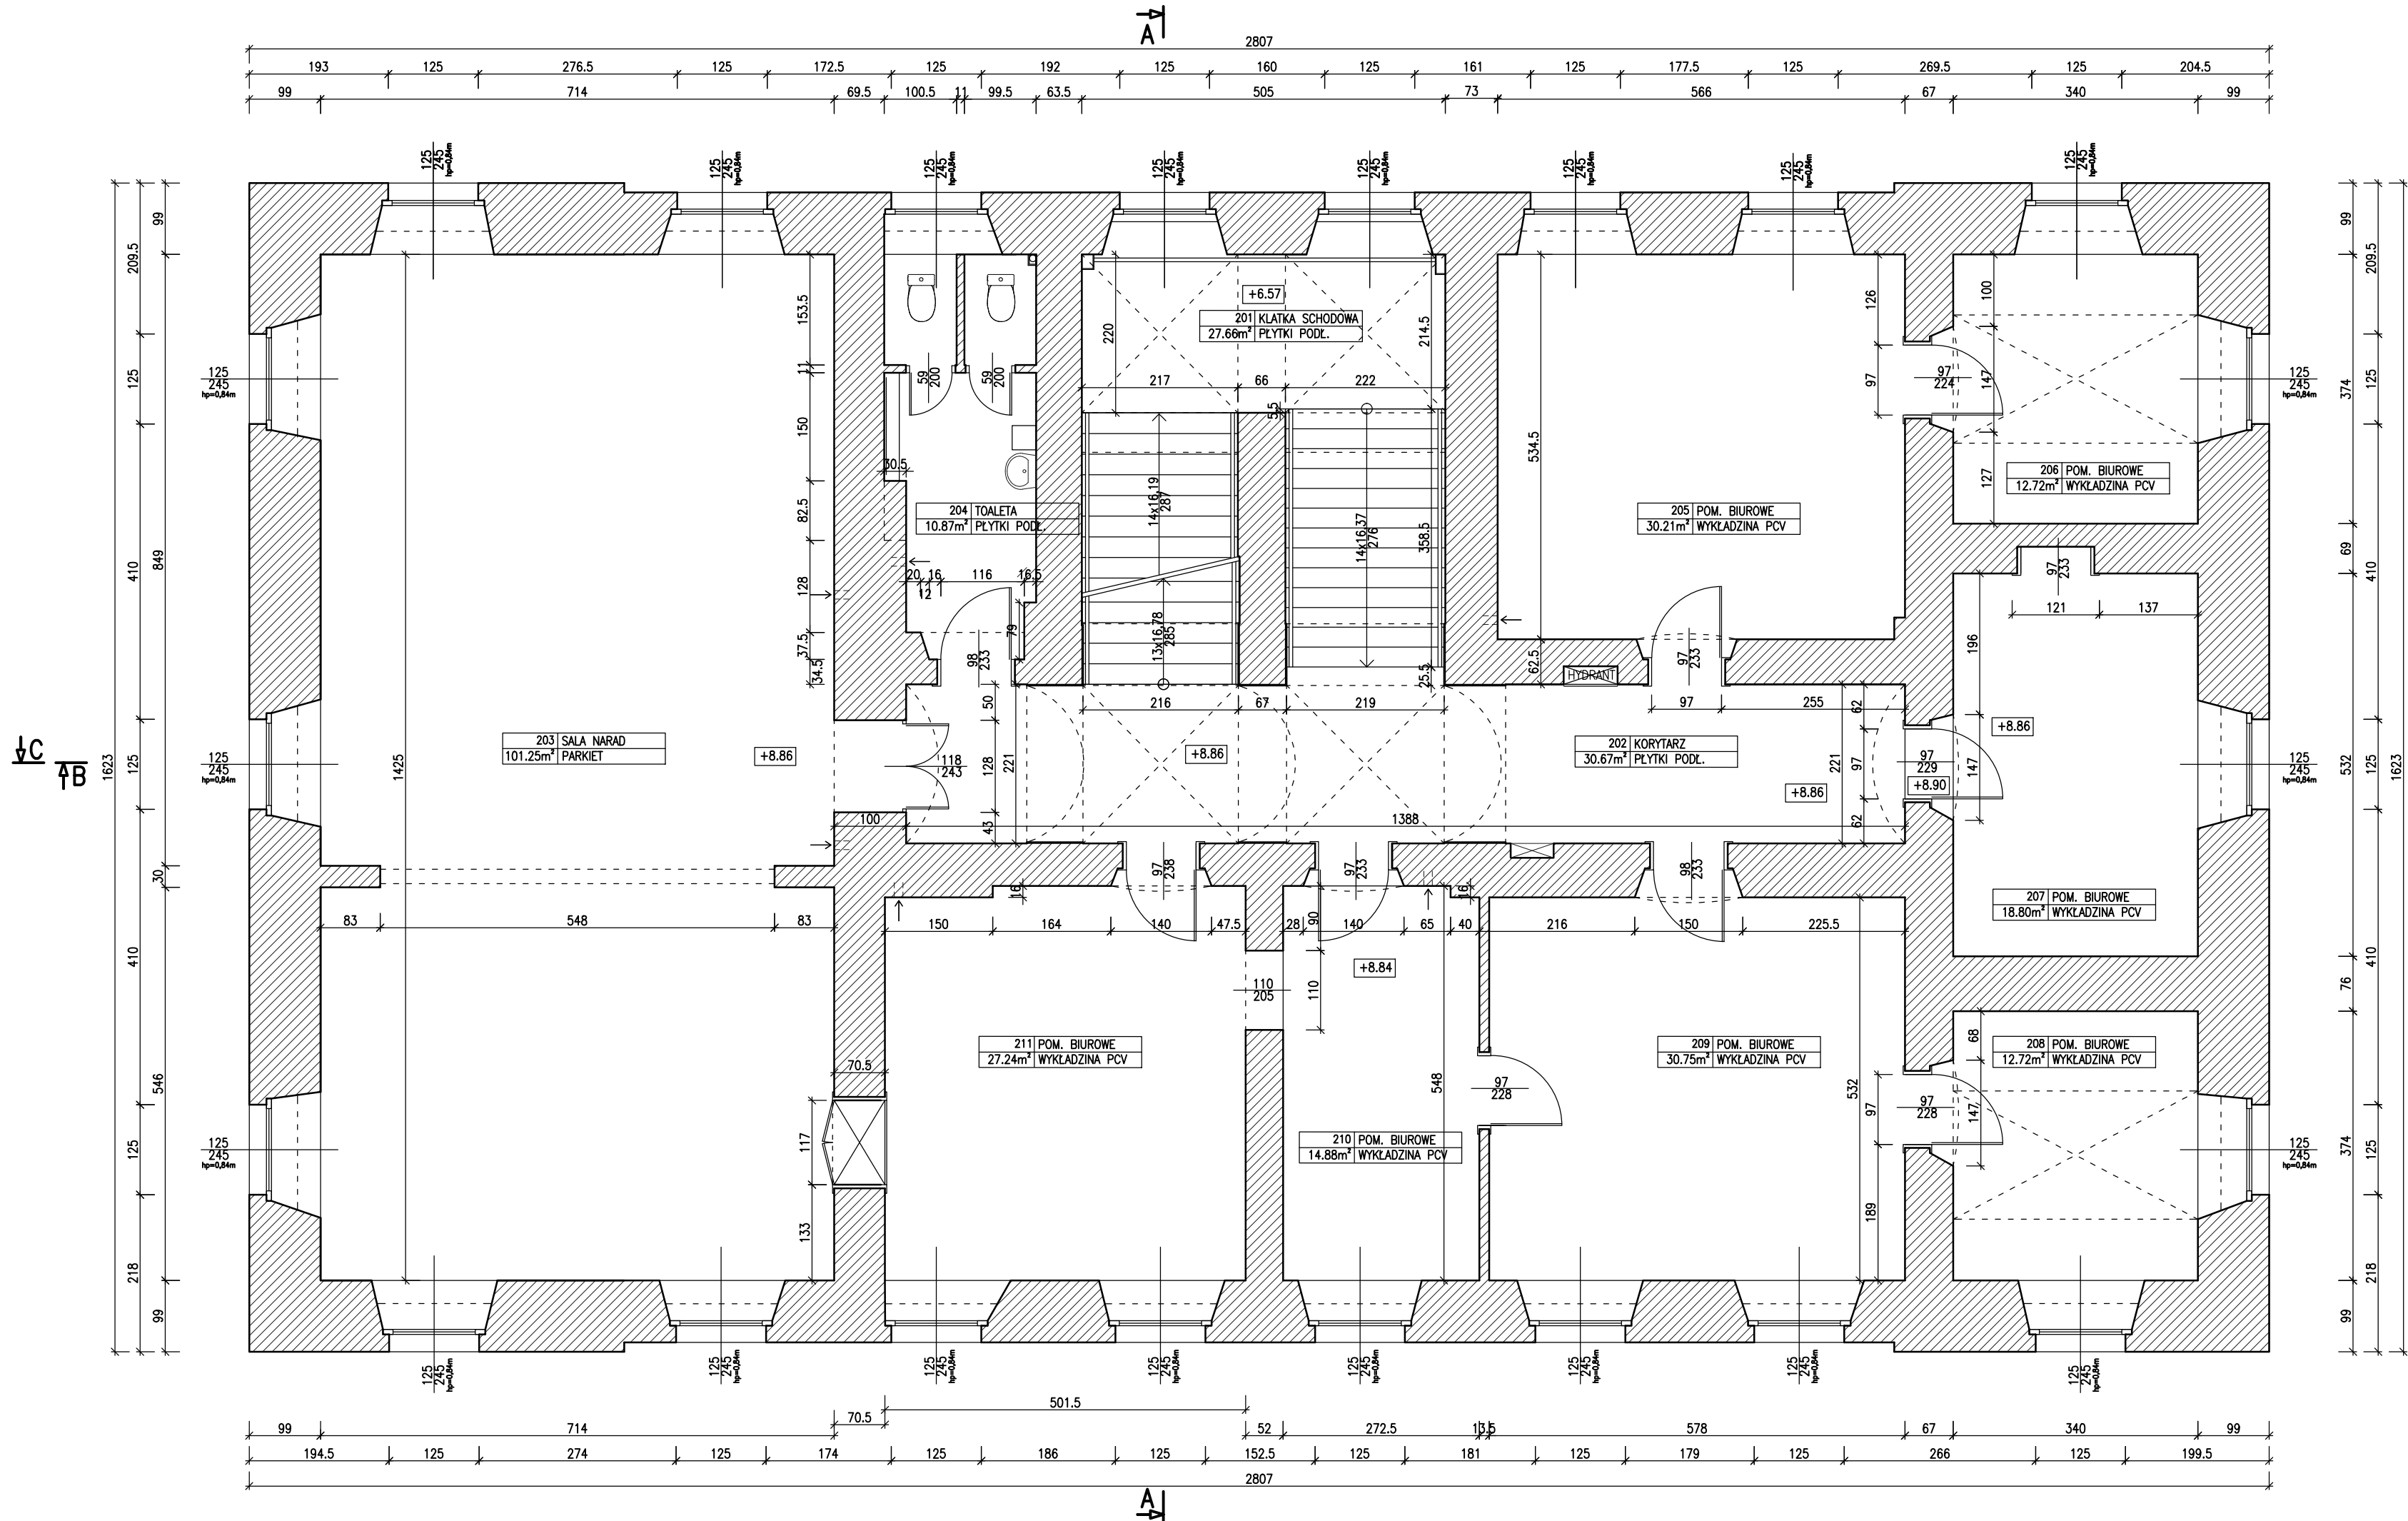

www.ERDOM.eu

<div></div>		"ERDOM" BIURO PROJEKTÓW I NADZORU BUDOWLANEGO	
47-100 STRZELCE OP. GRUNWALDZKA 2/10		tel. 512-215-304	
www.ERDOM.eu			
ZAMAWIĄCY/CLIENT	GMINA TOSZEK W TOSZKU, UL. BOLESŁAWA CHROBREGO 2, 44-180 TOSZEK		
OBIEKT/OBJECT	RATUSZ, UL. BOLESŁAWA CHROBREGO 2, DZIAŁKA NR 1103/97		
FAZA/PHASE	INWENTARYZACJA	SKALA/SCALE: 1:75	WSZELKIE PRAWA ZASTRZEŻONE ALL RIGHTS RESERVED
	NR. UPR. PODPIS		TYTUŁ RYSUNKU/DRAWING TITLE: RZUT 2-PIĘTRA INWENTARYZACJA
OPRACOWAŁ:	E. POWRÓŚLO	OPŁ./0437/PWOK/08	
OPRACOWAŁA:	K. GOGULIN		
DATA:	NUMER RYSUNKU:	BRANŻA:	REWIZJA:
LISTOPAD2016	E256-IN02	ARCHITEKTONICZNA	<div>13</div>