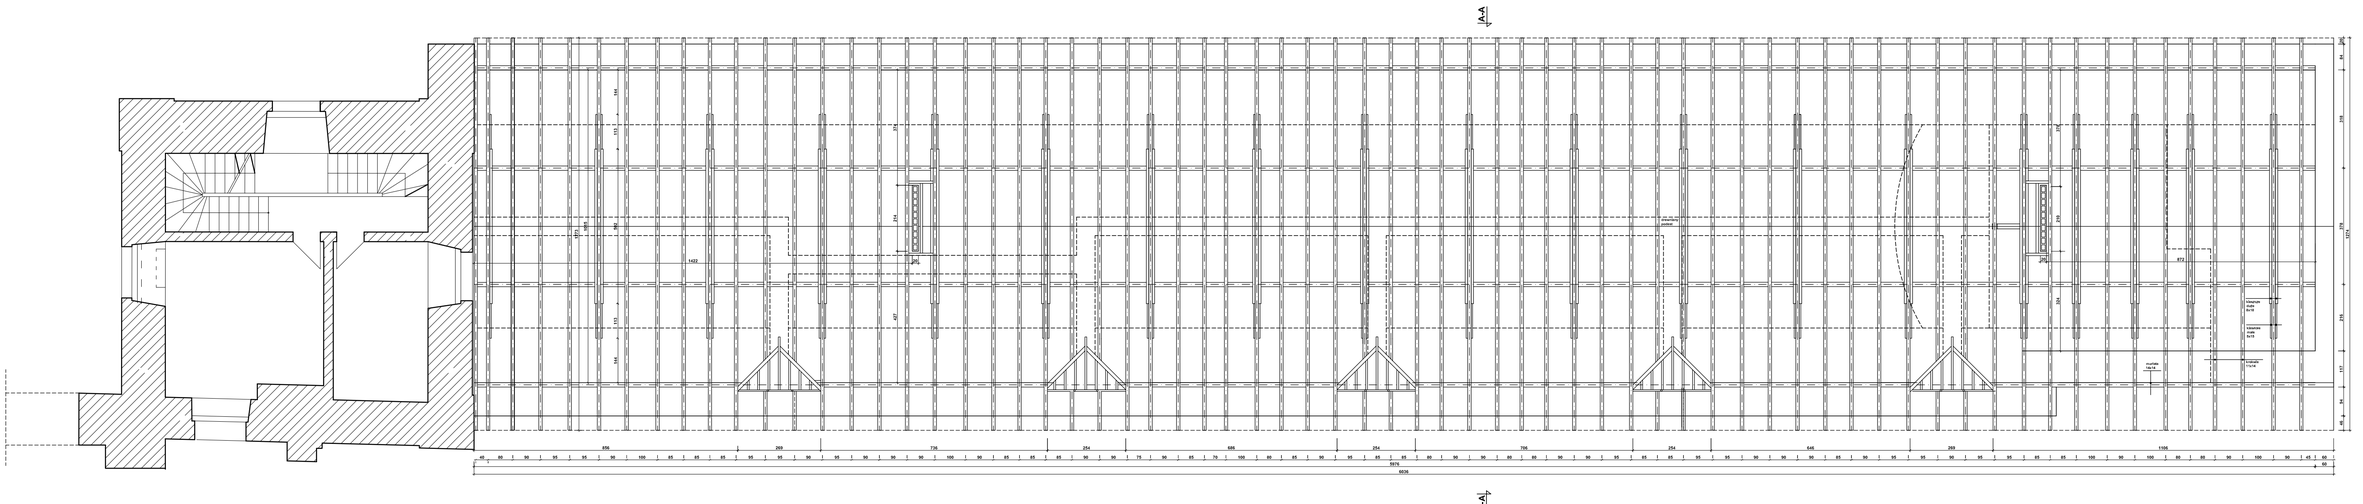

	DATA PLYTY (UWAGI)				
