


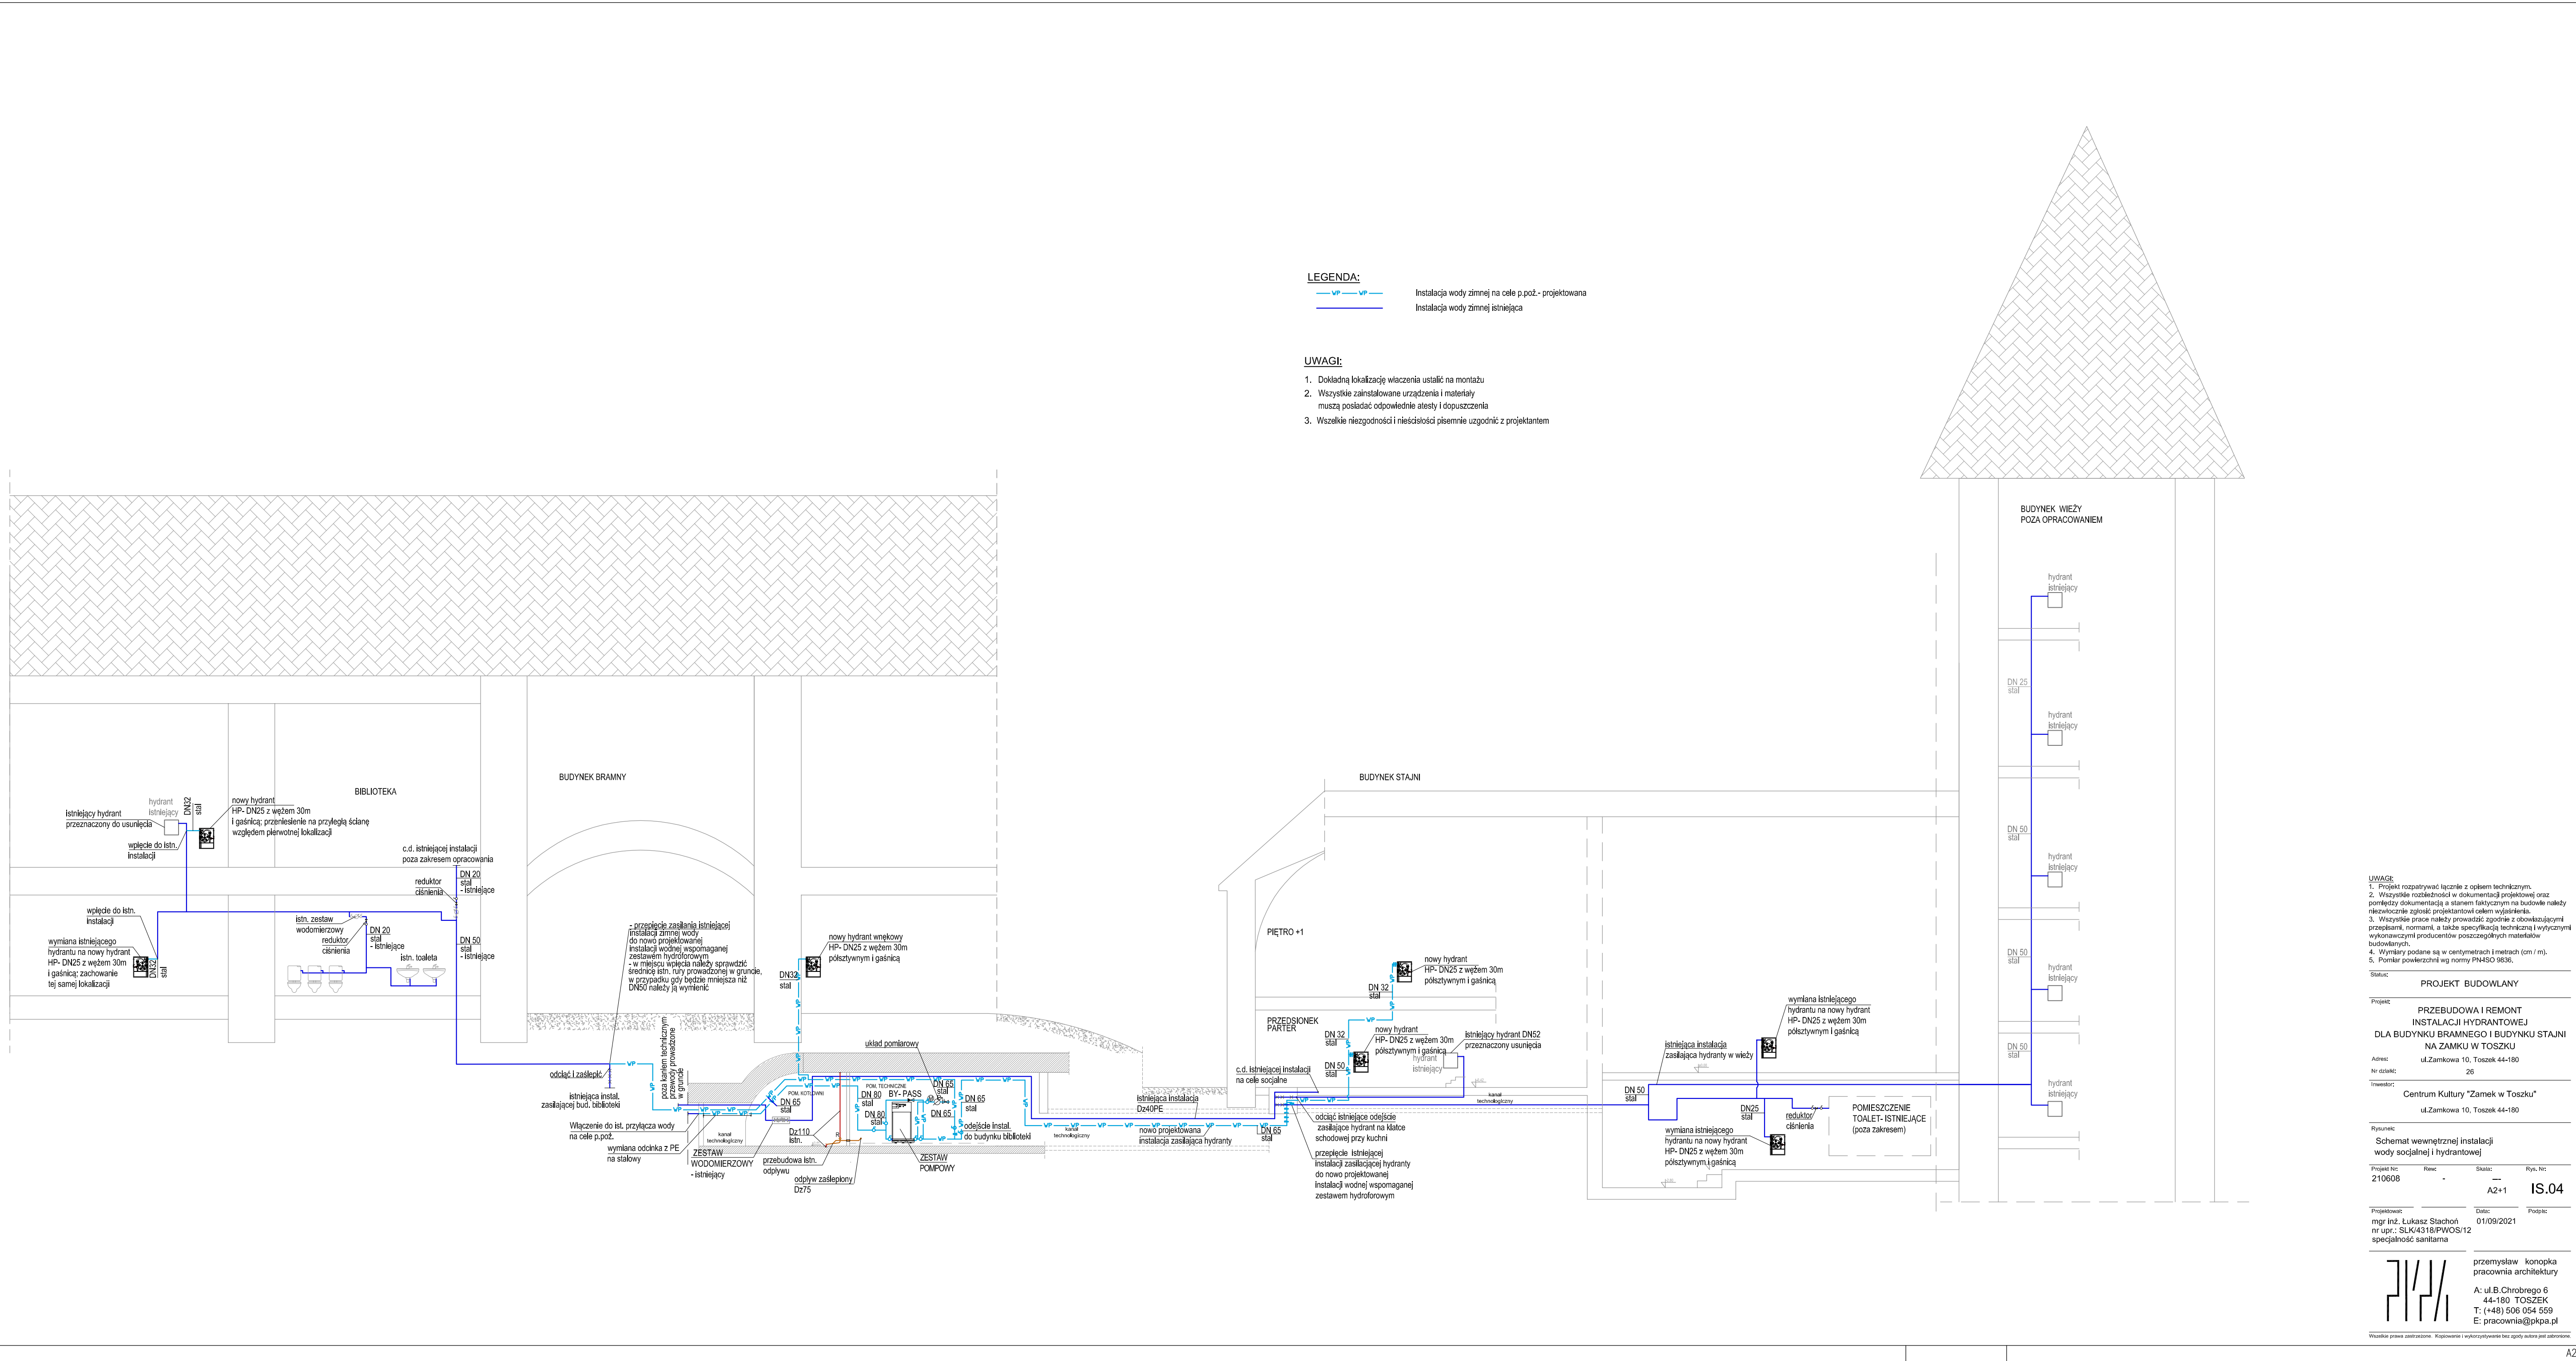

UWAGI:

1. Projekt rozpatrywać łącznie z opisem technicznym.
2. Wszelkie rozbieżności w dokumentacji projektowej oraz pomiędzy dokumentacją a stanem faktycznym na budowie należy niezwłocznie zgłaszać projektantowi celem wyjaśnienia.
3. Wszelkie prace należy prowadzić zgodnie z obowiązującymi przepisami, normami, a także specyfikacją techniczną i wytycznymi wykonawczyymi producentów poszczególnych materiałów budowlanych.
4. Wymiary podane są w centymetrach i metrach (cm / m).
5. Pomiar powierzchni wg normy PN-ISO 9836.

Status: **PROJEKT BUDOWLANY**

Projekt: **PRZEBUDOWA I REMONT
INSTALACJI HYDRANTOWEJ
DLA BUDYNKU BRAMNEGO I BUDYNKU STAJNI
NA ZAMKU W TOSZKU**

Adres: **ul.Zamkowa 10, Toszek 44-180**

Nr rzeki: **26**

Inwestor: **Centrum Kultury "Zamek w Toszku"**
ul.Zamkowa 10, Toszek 44-180

Rysunek: **Schemat wewnętrznej instalacji
wody socjalnej i hydrantowej**

Projekt Nr: **210608** Rev: **-** Skala: **A2+1** Rys. Nr: **IS.04**

Projektował: **mgr inż. Łukasz Stachoń** Data: **01/09/2021** Podpis: **nr upr.: SLK/4318/PWOS/12**
specjalność sanitarna

przemysław konopka
pracownia architektury
A: ul.B.Chrobrego 6
44-180 **TOSZEK**
T: (+48) 506 054 559
E: pracownia@pkpa.pl

Wszelkie prawa zastrzeżone. Kopiowanie i wykorzystywanie bez zgody autora jest zabronione.