



OZNACZENIE PROFILU:	
POZIOM PORÓWNAWCZY	242.00 m n.p.m.
RZĘDNA TERENU ISTN.	
RZĘDNA DŃA KANAŁU	
ZAGŁĘBIENIE DŃA KANAŁU	
SPADKI, DŁUGOŚCI	
ŚREDNICA, MATERIAŁ	PVC-U lita \varnothing 160x4,7 L=32.80m
ODLEGŁOŚCI	
Skala rysunku 1:100 (zgodnie z projektem)	

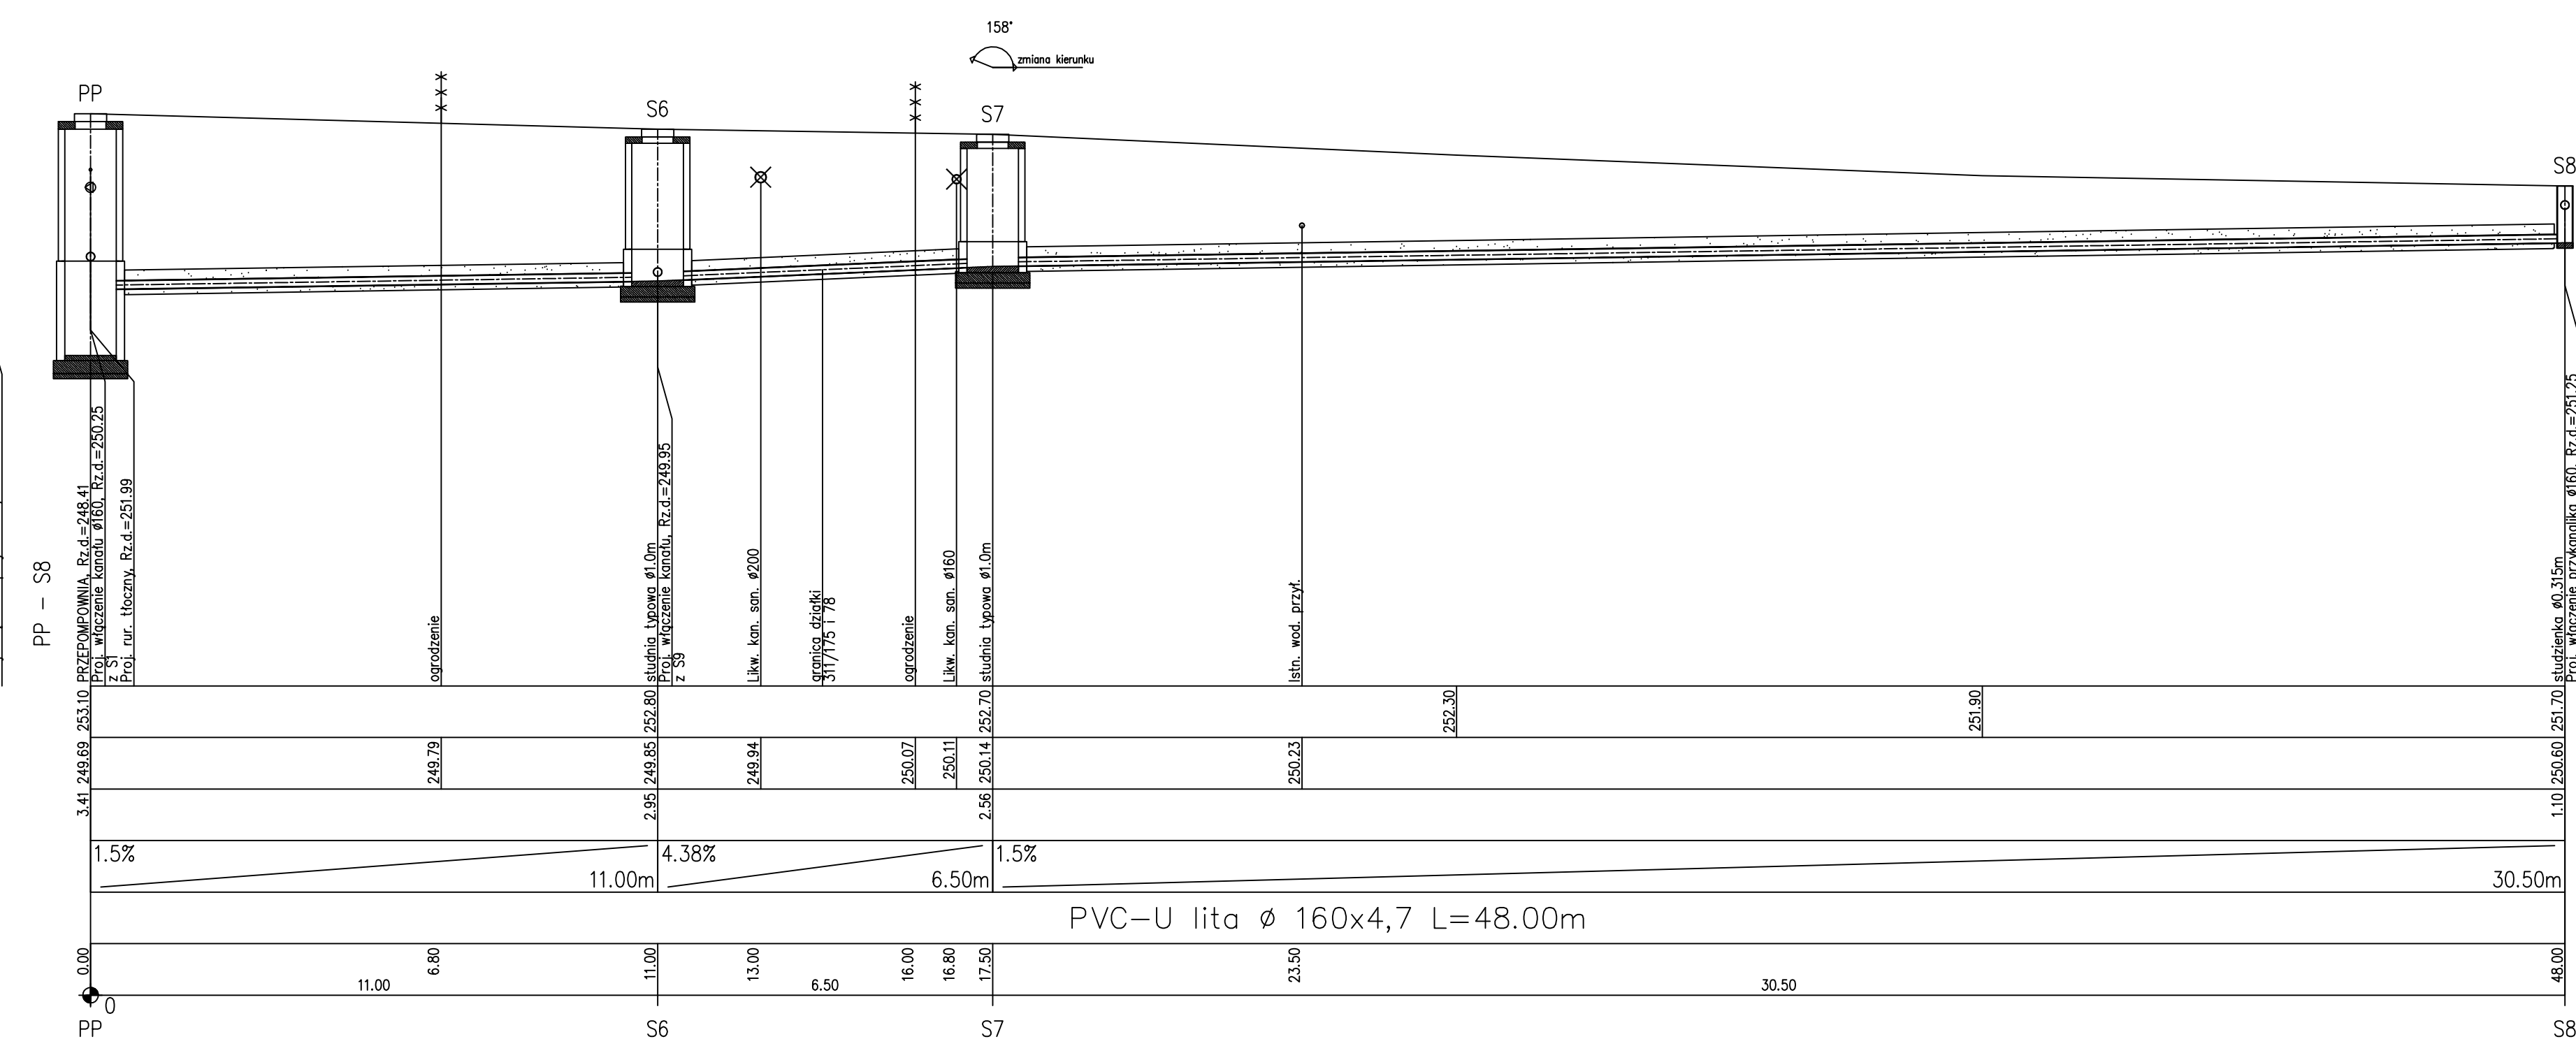

OZNACZENIE PROFILU:	
POZIOM PORÓWNAWCZY	242.00 m n.p.m.
RZĘDNA TERENU ISTN.	
RZĘDNA DŃA KANAŁU	
ZAGŁĘBIENIE DŃA KANAŁU	
SPADKI, DŁUGOŚCI	
ŚREDNICA, MATERIAŁ	PVC-U lita \varnothing 160x4,7 L=48.00m
ODLEGŁOŚCI	
Skala rysunku 1:100 (zgodnie z projektem)	

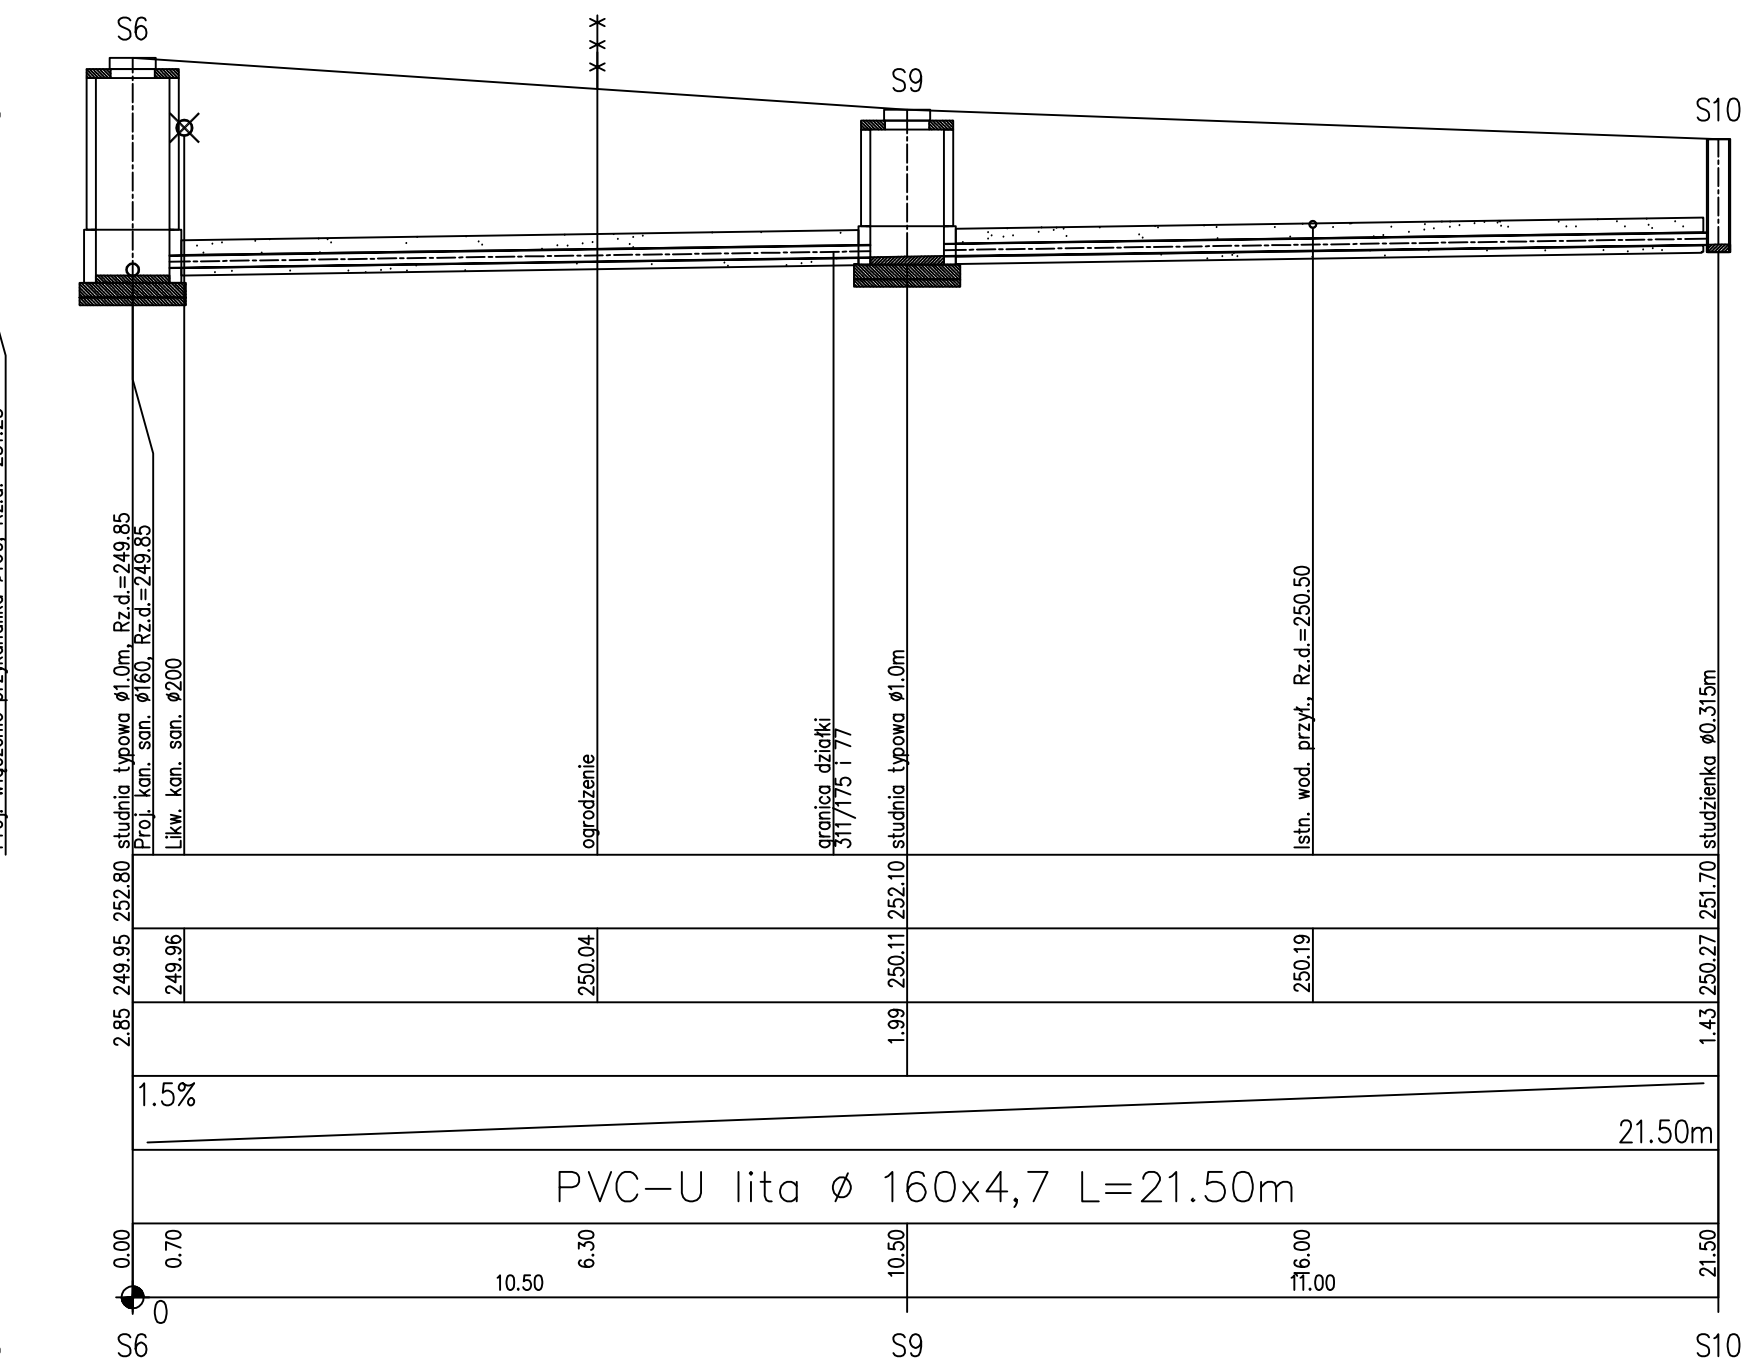

OZNACZENIE PROFILU:	
POZIOM PORÓWNAWCZY	242.00 m n.p.m.
RZĘDNA TERENU ISTN.	
RZĘDNA DŃA KANAŁU	
ZAGŁĘBIENIE DŃA KANAŁU	
SPADKI, DŁUGOŚCI	
ŚREDNICA, MATERIAŁ	PVC-U lita \varnothing 160x4,7 L=21.50m
ODLEGŁOŚCI	
Skala rysunku 1:100 (zgodnie z projektem)	

			DATA	04.2013
			NR RYSUNKU	11
			SKALA	1:100/100