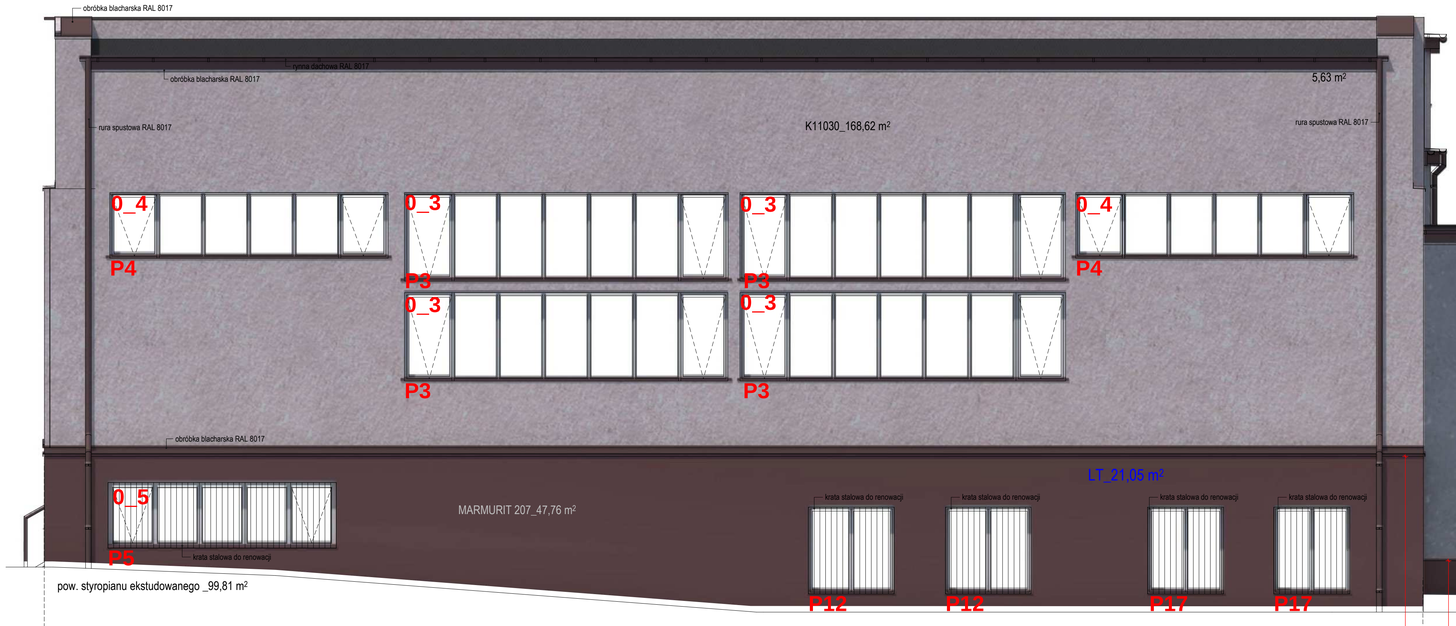

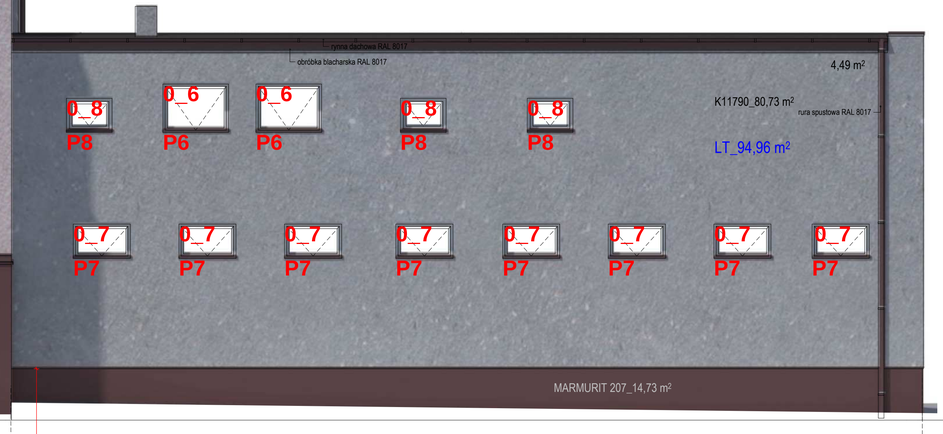

termomodernizacja_kolorystyka - wg wzornika KABE FARBY		K11790	K11030	MARMURIT 207
powierzchnia ściany zewnętrznej budynku	262,35 m2	80,73 m2	181,62 m2	
powierzchnia ościeży budynku	25,82 m2	7,35 m2	12,30 m2	6,17 m2
powierzchnia ściany zewnętrznej części cokoł cokołowej	62,49 m2			62,49 m2
razem	350,66 m2	88,08 m2	193,92 m2	68,66 m2

powierzchnia styropianu ektstrudowanego	129,83 m2

Zestawienie krat stalowych do renowacji

Szer.:	409,00 cm	1 szt.
Wysok.:	115,00 cm	
Szer.:	150,00 cm	2 szt.
Wysok.:	150,00 cm	
Szer.:	150,00 cm	2 szt.
Wysok.:	130,00 cm	

symbol parapetu	P_3	P_4	P_5	P_6
powierzchnia parapetów zewnętrznych	0,30 x 5,75m=1,72m2 4 x 1,72m2=6,90m2	0,30 x 4,95m=1,48m2 2 x 1,48m2=2,97m2	0,30 x 4,05m=1,21m2 1 x 1,21m2=1,21m2	0,30 x 1,20m=0,36m2 2 x 0,36m2=0,72m2
długość bieżąca parapetów zewnętrznych	4 x 5,75m=23,00mb	2 x 4,95m=9,90mb	1 x 4,05m=4,05mb	2 x 1,20m=2,40mb
liczba parapetów zewnętrznych	4	2	1	2
symbol parapetu	P_7	P_8	P_12	P_17
powierzchnia parapetów zewnętrznych	0,30 x 1,05m=0,31m2 8 x 0,31m2=2,52m2	0,30 x 0,85m=0,25m2 3 x 0,25m2=0,75m2	0,30 x 1,55m=0,46m2 2 x 0,46m2=0,92m2	0,30 x 1,40m=0,42m2 2 x 0,42m2=0,84m2
długość bieżąca parapetów zewnętrznych	8 x 1,05m=8,40mb	3 x 0,85 m=2,55mb	2 x 1,55m=3,10mb	2 x 1,40m=2,80mb
liczba parapetów zewnętrznych	8	3	2	2

długość bieżąca rynien	38,50 mb
ilość rur spustowych	8,80 m 9,70 m 6,65 m

powierzchnie do likwidacji istniejące materiały elewacyjne	
powierzchnia ściany zewnętrznej budynku_ okładzina z blachy trapezowej	
powierzchnia ściany zewnętrznej budynku_ okładzina z kamienia wapiennego	
powierzchnia ściany zewnętrznej budynku_ istniejące tynki do skucia	116,01 m2

Zestawienie stolarki otworowej _ POŁUDNIOWO - WSCHODNIA

0_3	Szer.:	567,00 cm	4 szt.	
	Wysok...	155,00 cm		
	kolor		ral 9010	
uchylne	ID użytkownika	O-3 _okno do wymiany		
	Materiał	PCV		
0_4	Szer.:	488,00 cm	2 szt.	
	Wysok...	115,00 cm		
	kolor		ral 9010	
uchylne	ID użytkownika	O-4 _okno do wymiany		
	Materiał	PCV		
0_5	Szer.:	409,00 cm	1 szt.	
	Wysok...	115,00 cm		
	kolor		ral 9010	
uchylne	ID użytkownika	O-5 _okno do wymiany		
	Materiał	PCV		

przyjęte rozwiazanie może zostać zastąpione alternatywnie innej firmy
spełniającej te same kryteria materiałowe.
(materiały dotyczące danej firmy mają charakter przykładowy)

0_6	Szer.:	115,00 cm	2 szt.	
	Wysok...	85,00 cm		
	kolor		ral 9010	
uchylne	ID użytkownika	O-6 _okno do wymiany		
	Materiał	PCV		
0_7	Szer.:	100,00 cm	8 szt.	
	Wysok...	60,00 cm		
	kolor		ral 9010	
uchylne	ID użytkownika	O-7 _okno do wymiany		
	Materiał	PCV		
0_8	Szer.:	80,00 cm	3 szt.	
	Wysok...	60,00 cm		
	kolor		ral 9010	
uchylne	ID użytkownika	O-8 _okno do wymiany		
	Materiał	PCV		

Zestawienie elementów do likwidacji_ elewacja południowo-wschodnia

Przyjęte wymiary i ilość stolarki otworowej oraz elementów okratowania na podsawie inwentaryzacji dołączonej do opracowania.

Okno drewniane	Szer.:	560,00 cm	4 szt.
	Wysok.:	155,00 cm	
Okno drewniane	Szer.:	480,00 cm	2 szt.
	Wysok.:	115,00 cm	
Okno drewniane	Szer.:	480,00 cm	1 szt.
	Wysok.:	115,00 cm	
Okno drewniane	Szer.:	115,00 cm	2 szt.
	Wysok.:	85,00 cm	
Okno drewniane	Szer.:	100,00 cm	8 szt.
	Wysok.:	60,00 cm	
Okno drewniane	Szer.:	80,00 cm	3 szt.
	Wysok.:	60,00 cm	

UWAGA: wszelkie zmiany rozwiązań oraz materiałów wymagają akceptacji projektu






PROJEKTANCI:	ZATWIERDZAJĄCY:	DOZÓR:


gw99		
BRANŻA	SKALA RYSUNKU	NR RYSUNKU
PB	1:50	09-04
BRANŻA	DATA	NR RYSUNKU
ARCH.	05.2011	A_03

TEMAT RYSUNKU	ELEWACJA P.D.-WSCH. (rrrrmmodernizacja
NAZWA INWESTYCJI	Termomodernizacja Szkoły Podstawowej w Paczynie
ADRES INWESTYCJI	ul.Wrzosowa 80 Paczyna, dz.nr ewid.Nr 4-2, obręb Paczyna)

