



## RZUT POŁACI DACHOWEJ

1:50

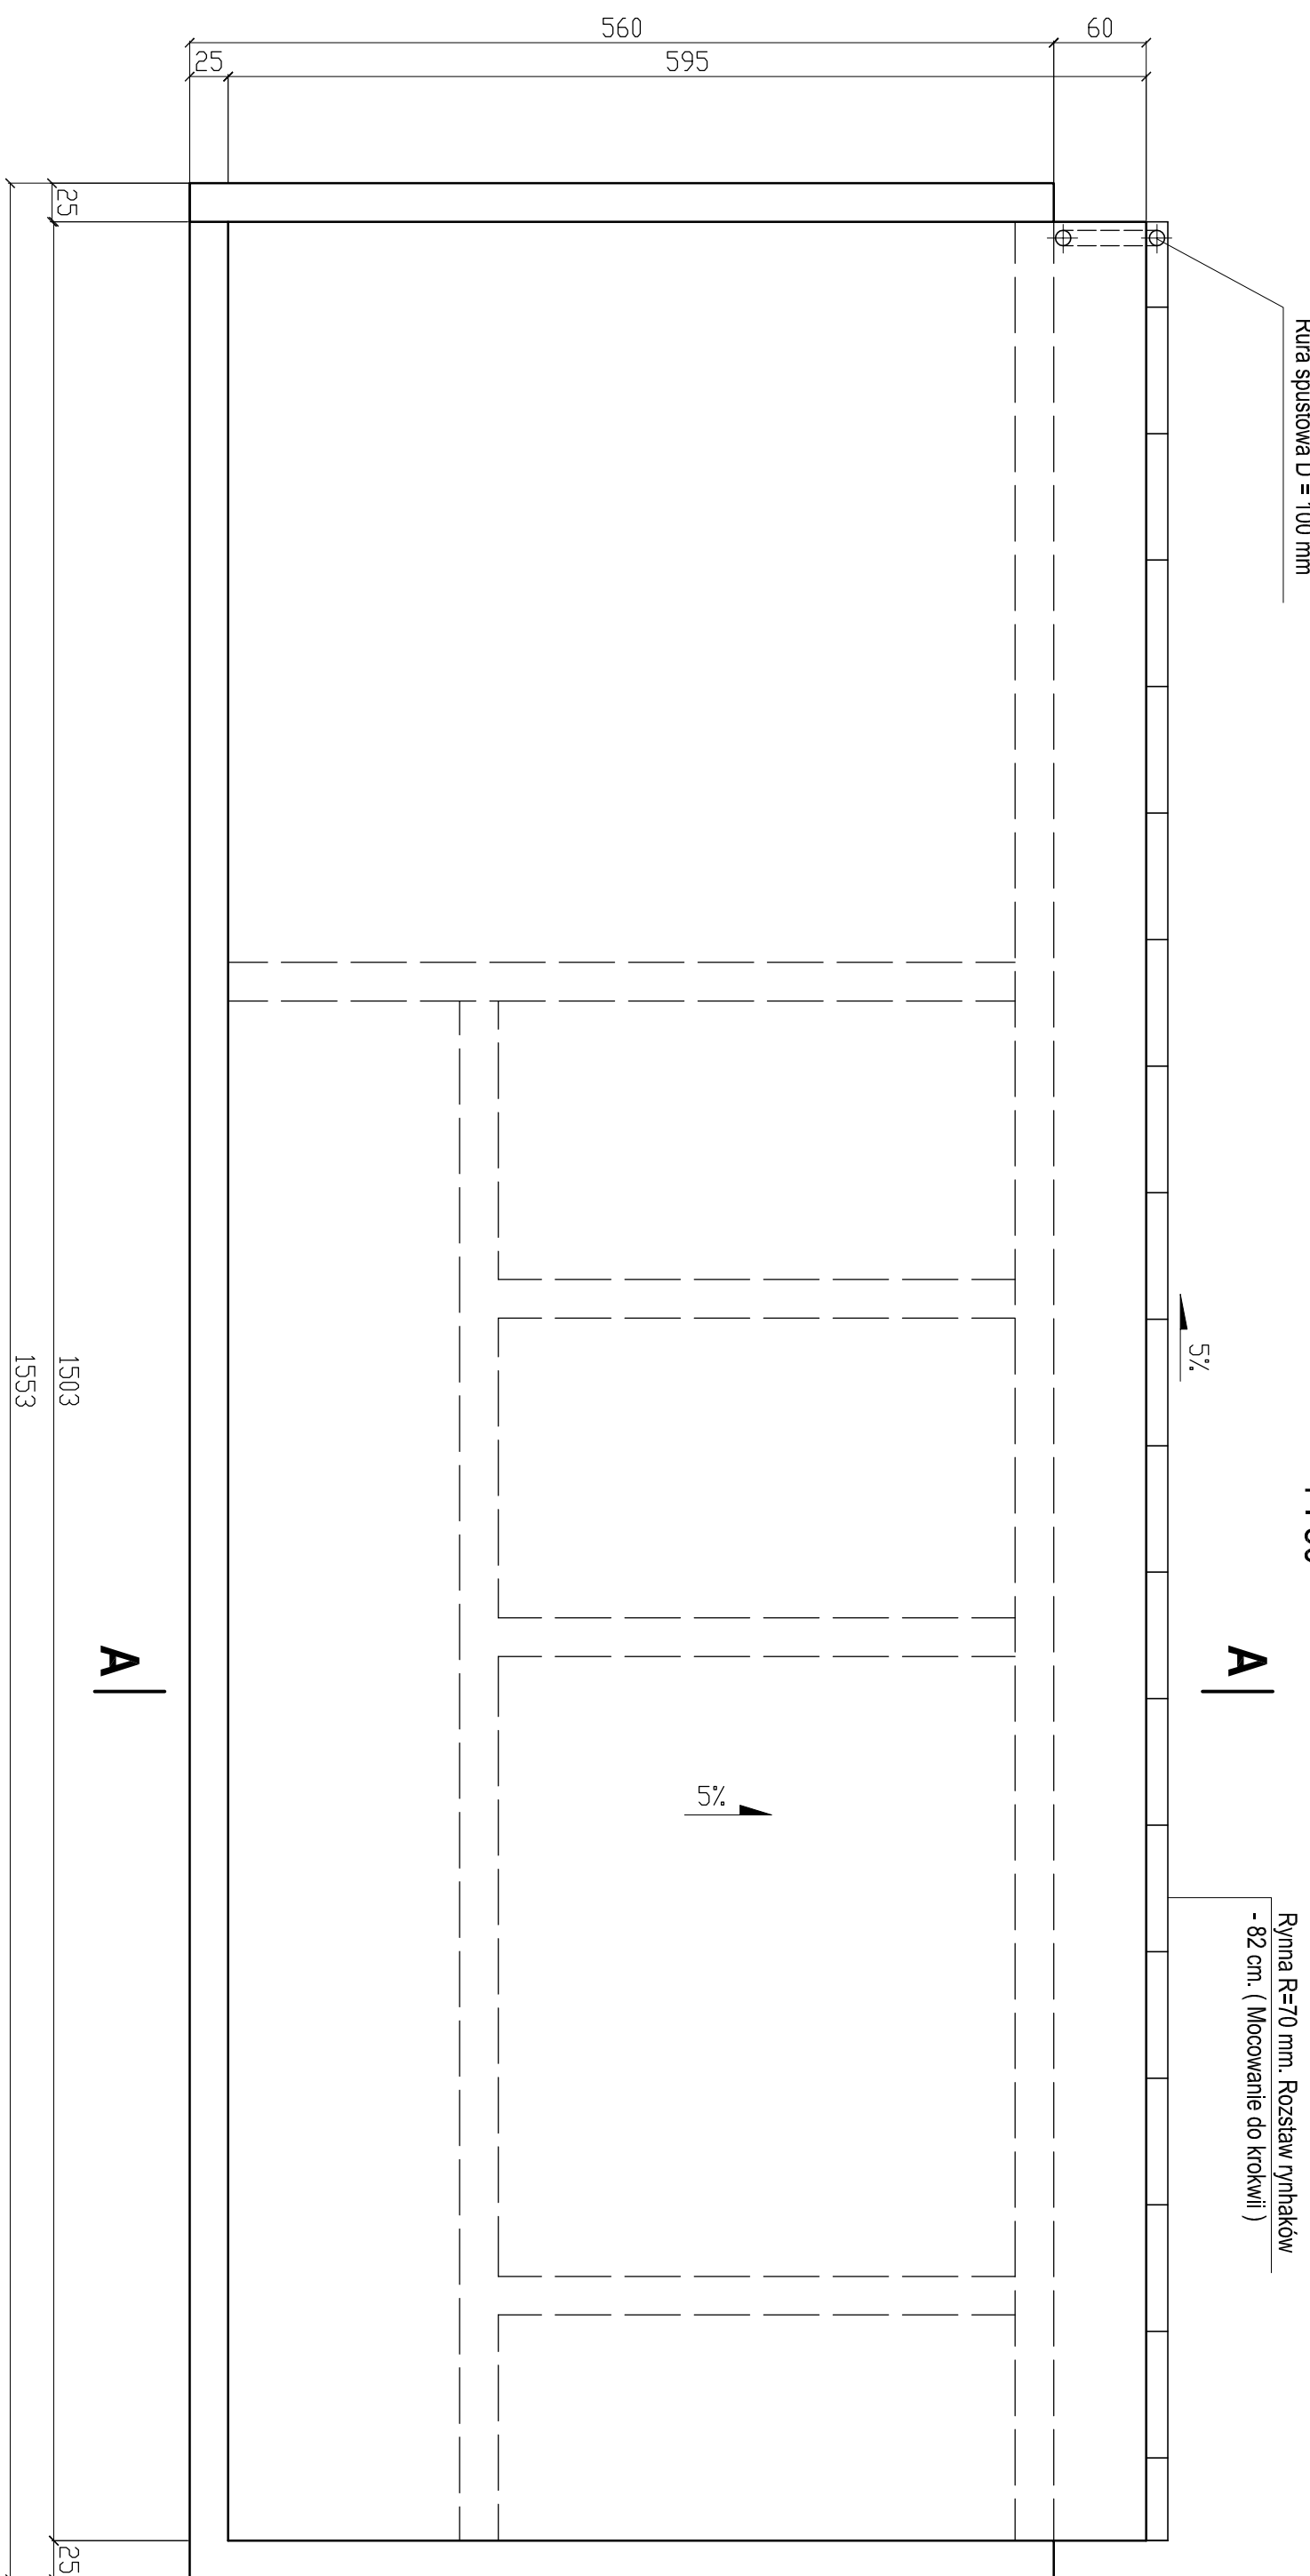


**PRZEKRÓJ POPRZECZNY A - A**

1:50

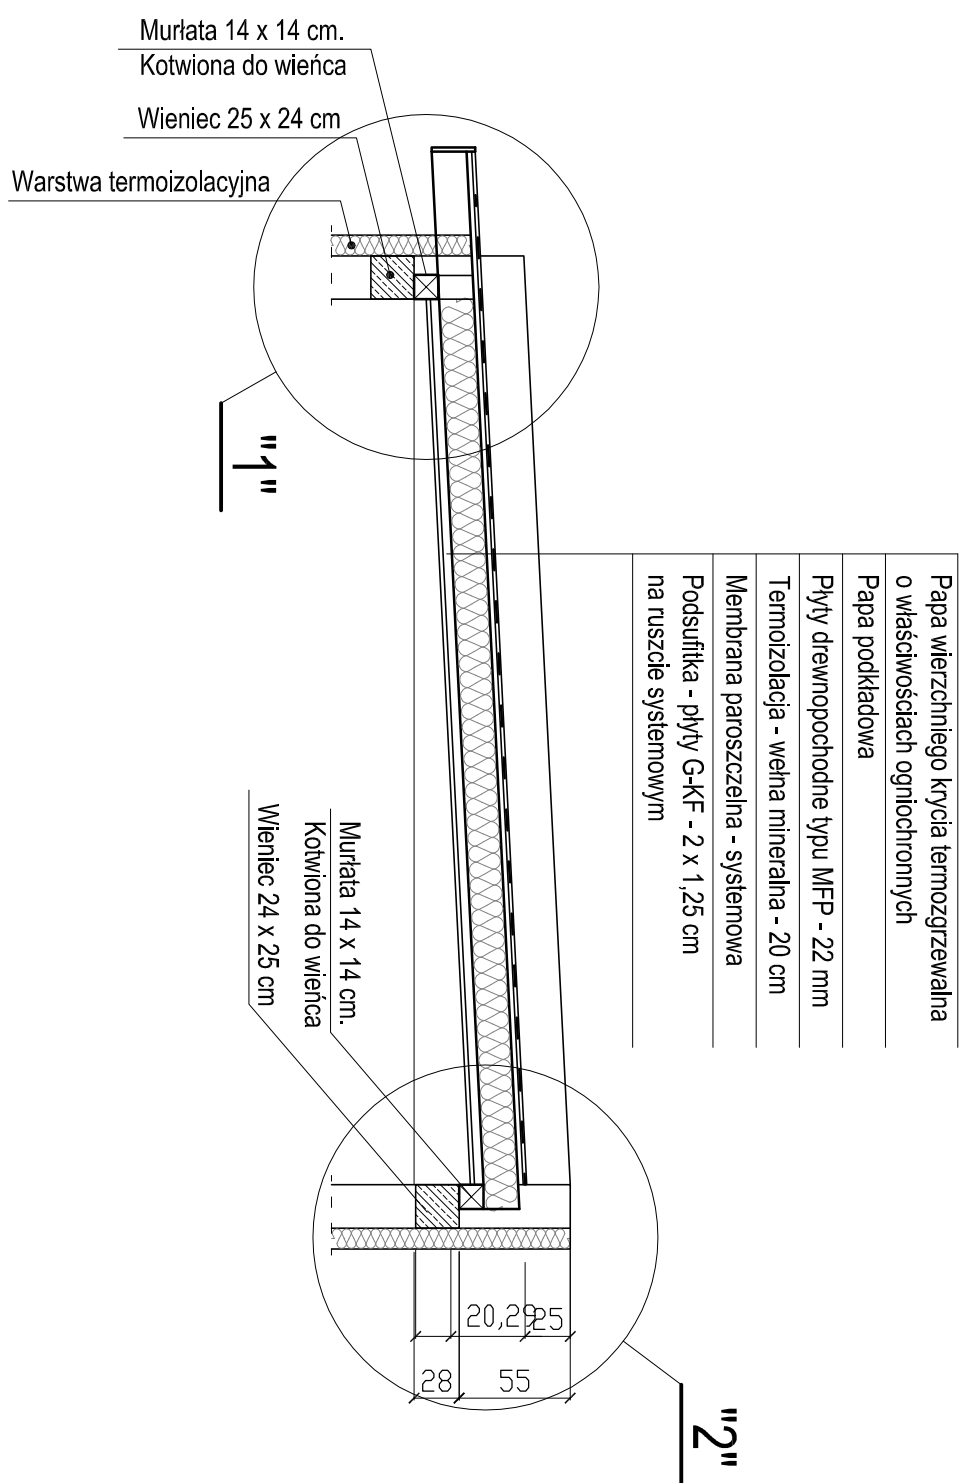


### DETAIL "1"

1:20

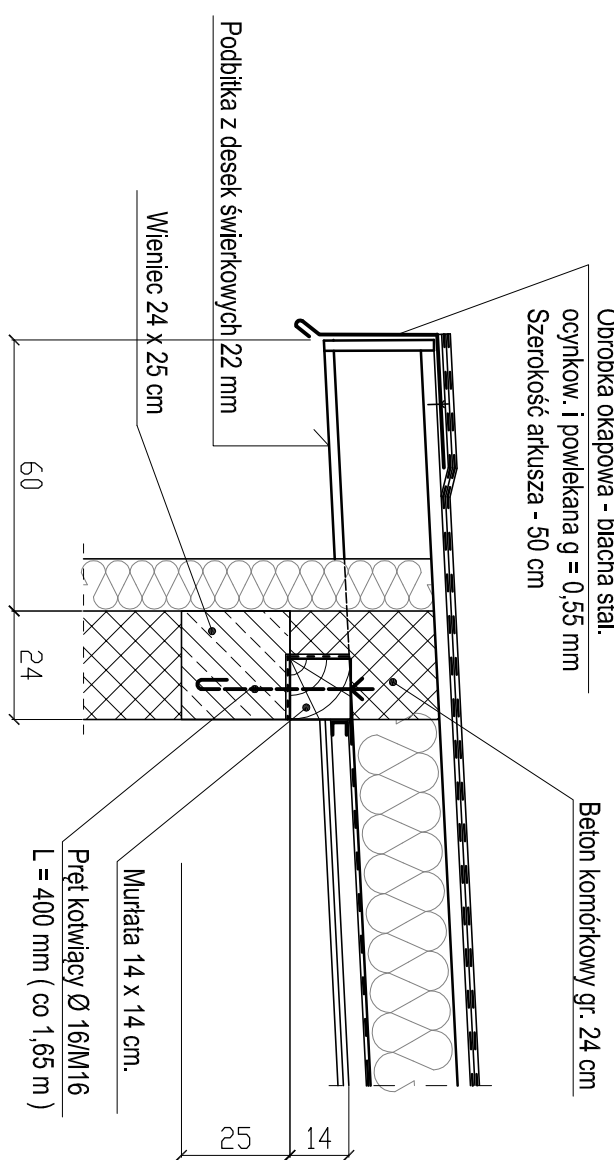

## DETAIL "2"


1:20

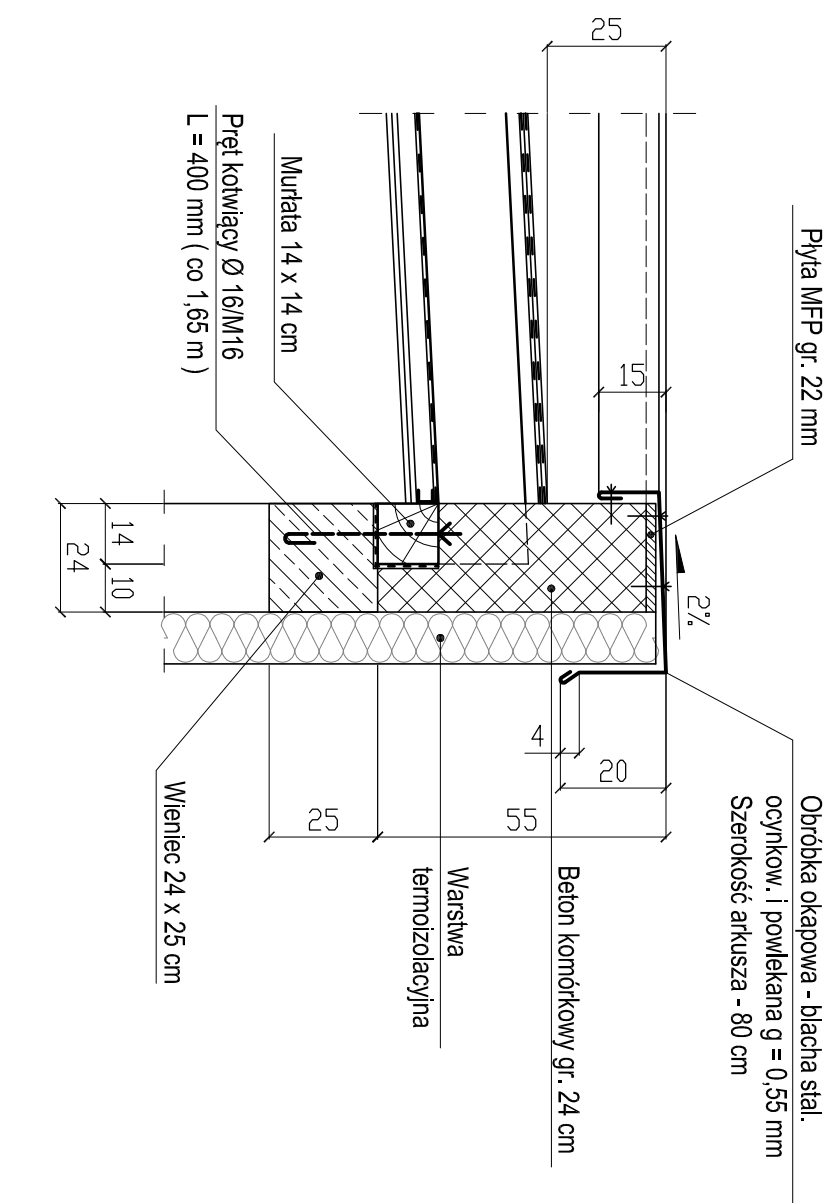




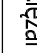

## ZBROJENIE WIENĆCÓW

## PRZEKROJE

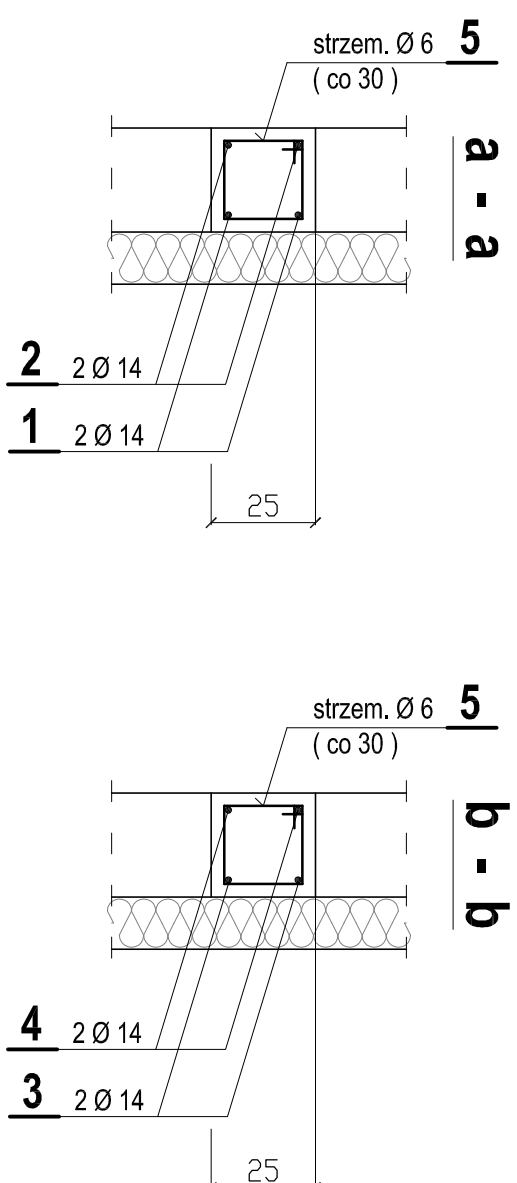1:20



## WYKAZ STALI ZBROJENIOWE:

1	φ 14  820	8	870	69,60	---
2	φ 14  820	8	820	65,60	---
3	φ 14  555	4	655	26,20	---
4	φ 14  555	4	555	22,20	---
5	φ 6  20 35 30 20	138	90		124,20
Dužok / čakalovka (m)				183,60	124,20
Čežak 1 m				1,210	0,222
Čežak stališ				222,16	27,57
Ogled					249,73

## UWAGA

Podane w wykazie stali długości prętów (Poz. 1 i 2) uwzględniają ich łączenie na zakład.

## MATERIALS

Beton : C20/25

Stal: A-

Drewno : iglaste ( świerk )

Klasa wytrzymałości - C24

Impregnat: preparat

- Łączniki ( wkręty do drewna ), łączniki cięślińskie (systemowe)
- Płyty pokrycia typu "MFP" - 22 mm (95 m<sup>2</sup>)
- Obróbki blacharskie (osłonowe, okapowe) z blachy stalowej ocynkowanej i powlekanej (poliester) grub. 0,55 mm.

Rok: 2014	Skutki:	1 - 50; 1 - 20	Mp. p.	K - 03
	Kodyfikacja			

<p><b>Tytuł rysunku</b></p>				
<p><b>Projektant</b></p>				
