RZUT DACHU
INWENTARYZACJA
1:50

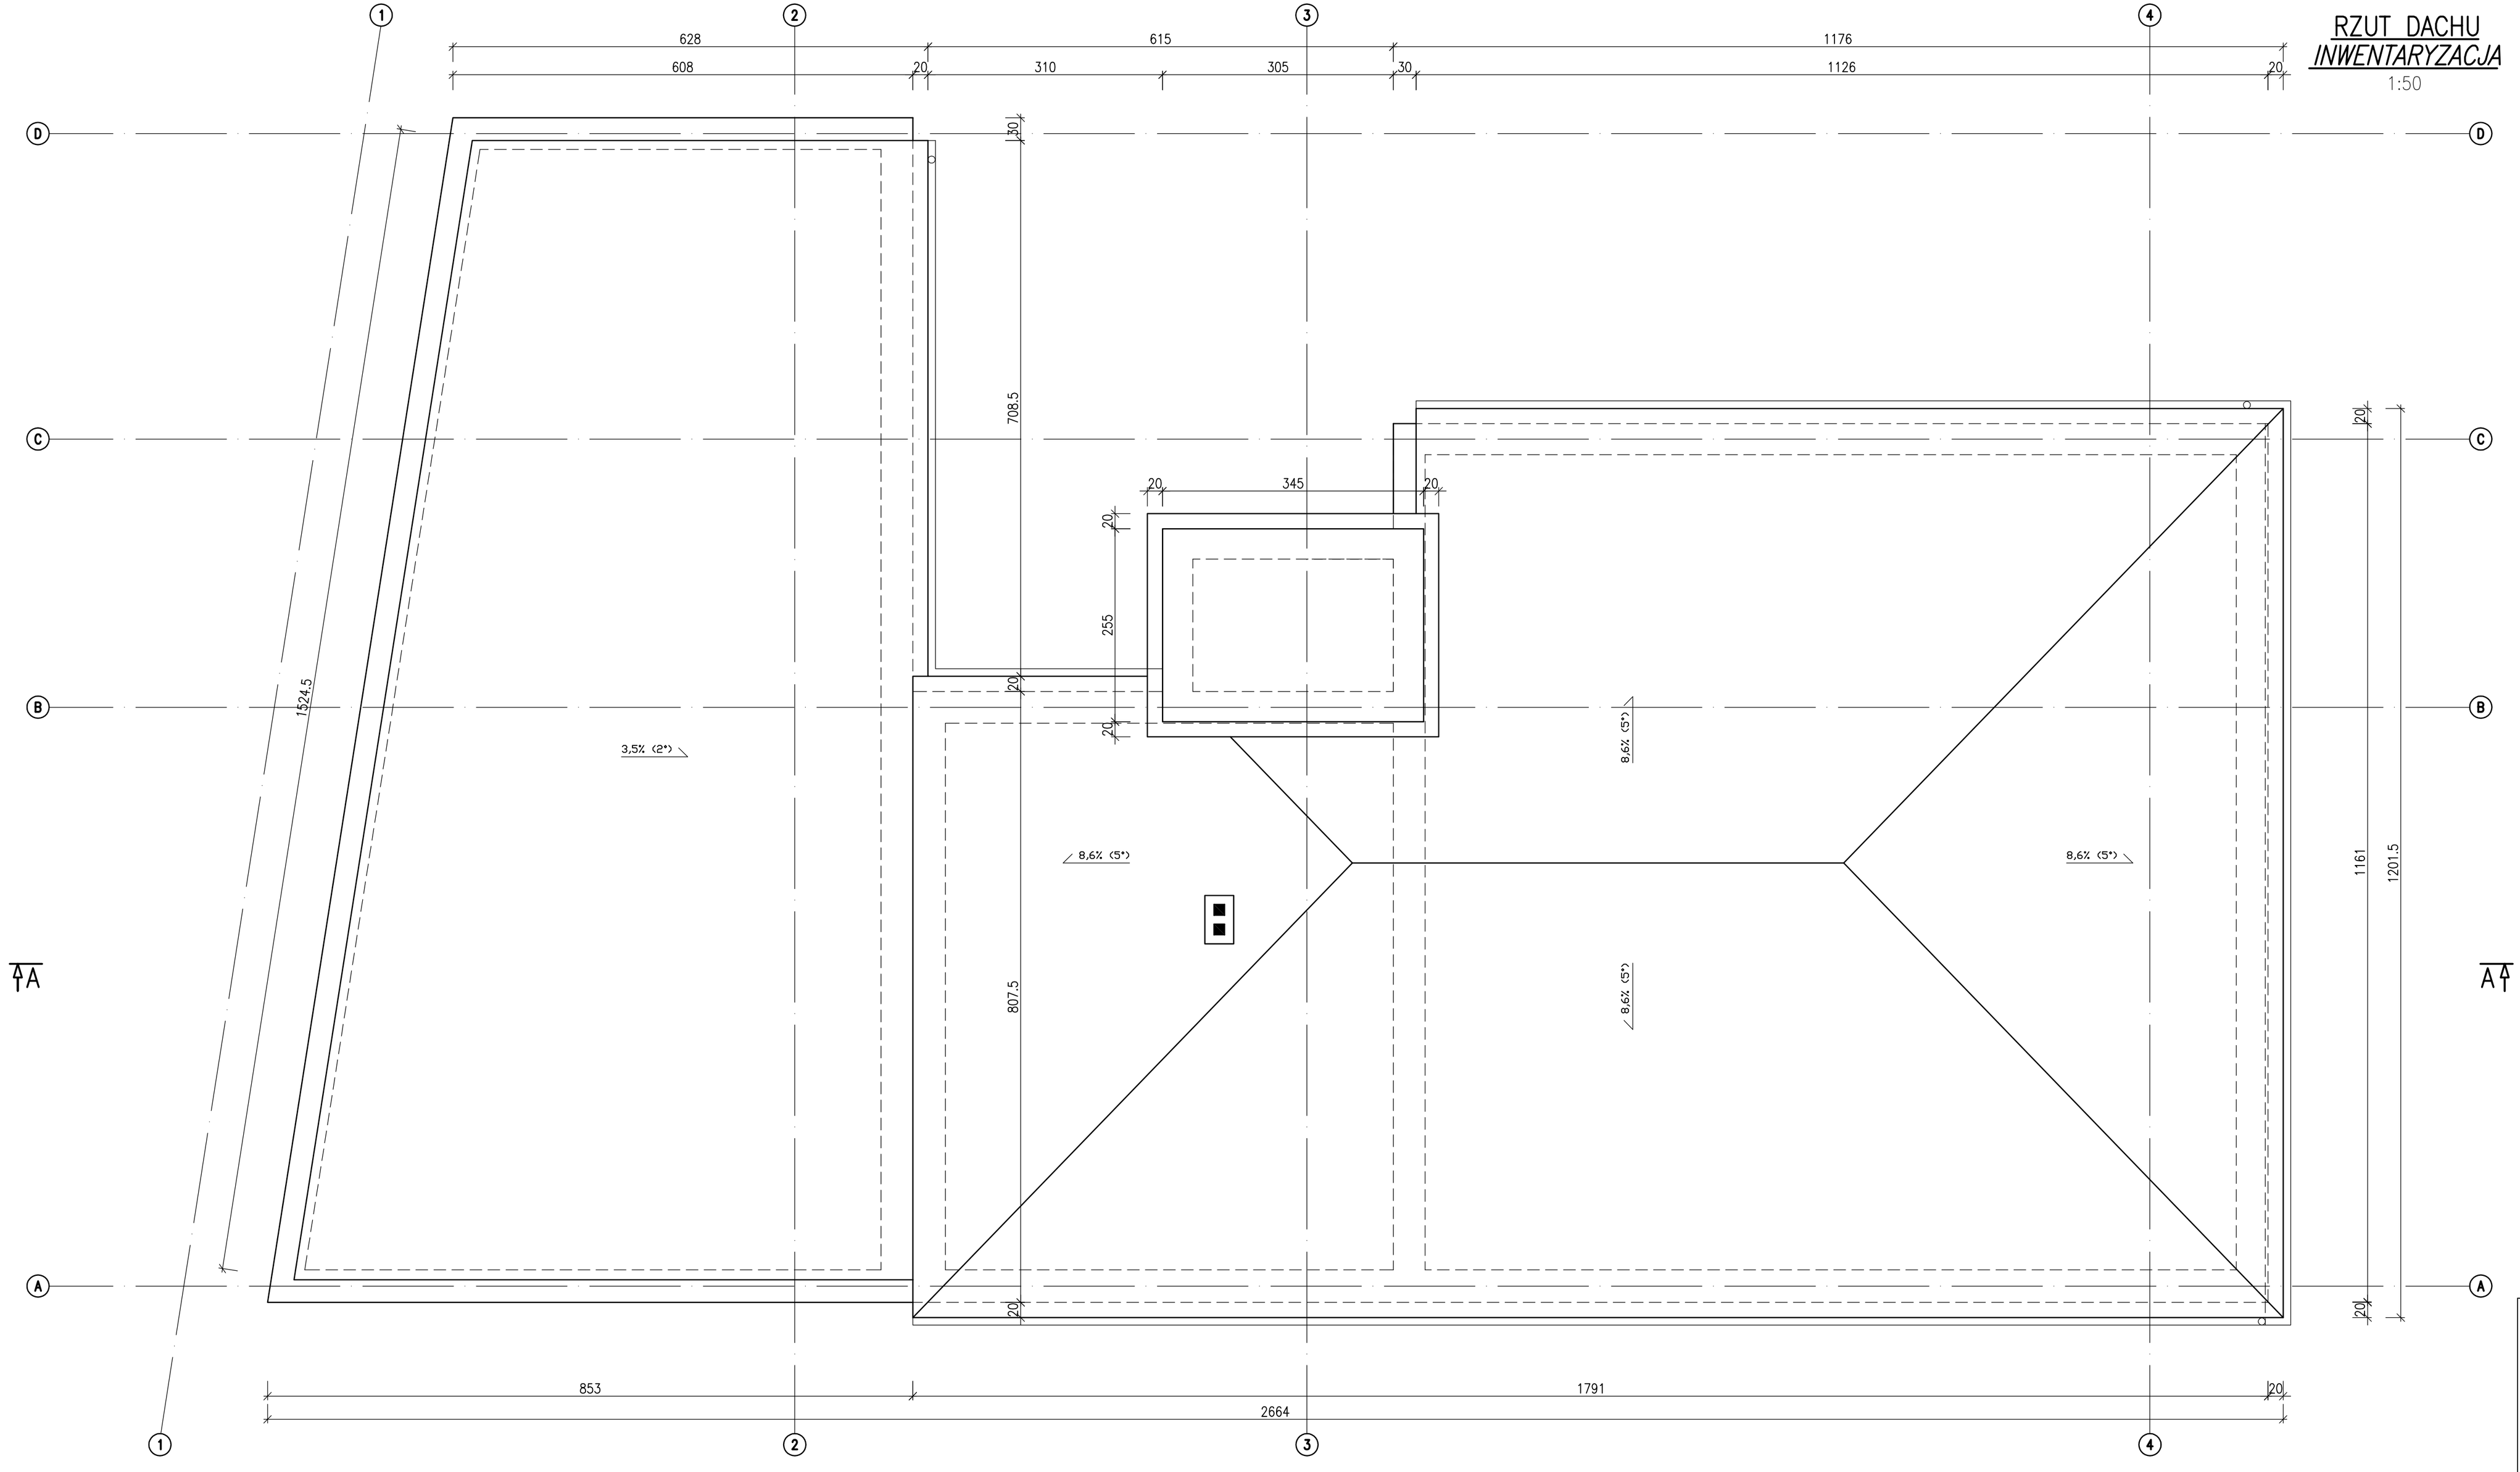

ERDOM
BIURO PROJEKTÓW I NADZORU BUDOWLANEGO
47-100 STRZELCE OP. GRUNWALDZKA 2/10
tel. 077-543-25-25; tel. kom. 512-215-304
www.ErdomProjektyStrzelce.pl

ZAMAWIAJĄCY/CLIENT:	GMINA TOSZEK UL. BOLESŁAWA CHROBREGO 2 44-180 TOSZEK
OBIEKT/OBJECT:	BUDYNEK STRAŻY POŻARNEJ
FAZA/PHASE:	INWENTARYZACJA
SKALA/SCALE:	1:50
NR UPR.	PODPIS
ARCHITEKTURA: OPRACOWAŁ:	E. POWRÓŻŁO
NR UPR.	OPL/0437/PWOK/08
WERYFIKOWAŁ:	
DATA:	GRUDZIEŃ 2015
NUMER RYSUNKU:	IN-E166-04
BRANŻA:	ARCHITEKTONICZNA
FORMAT:	A2+

TYTUŁ RYSUNKU/DRAWING TITLE:
RZUT PARTERU

WSZELKIE PRAWA ZASTRZEŻONE
ALL RIGHTS RESERVED

www.ErdomProjektyStrzelce.pl