


Przekrój 1-1

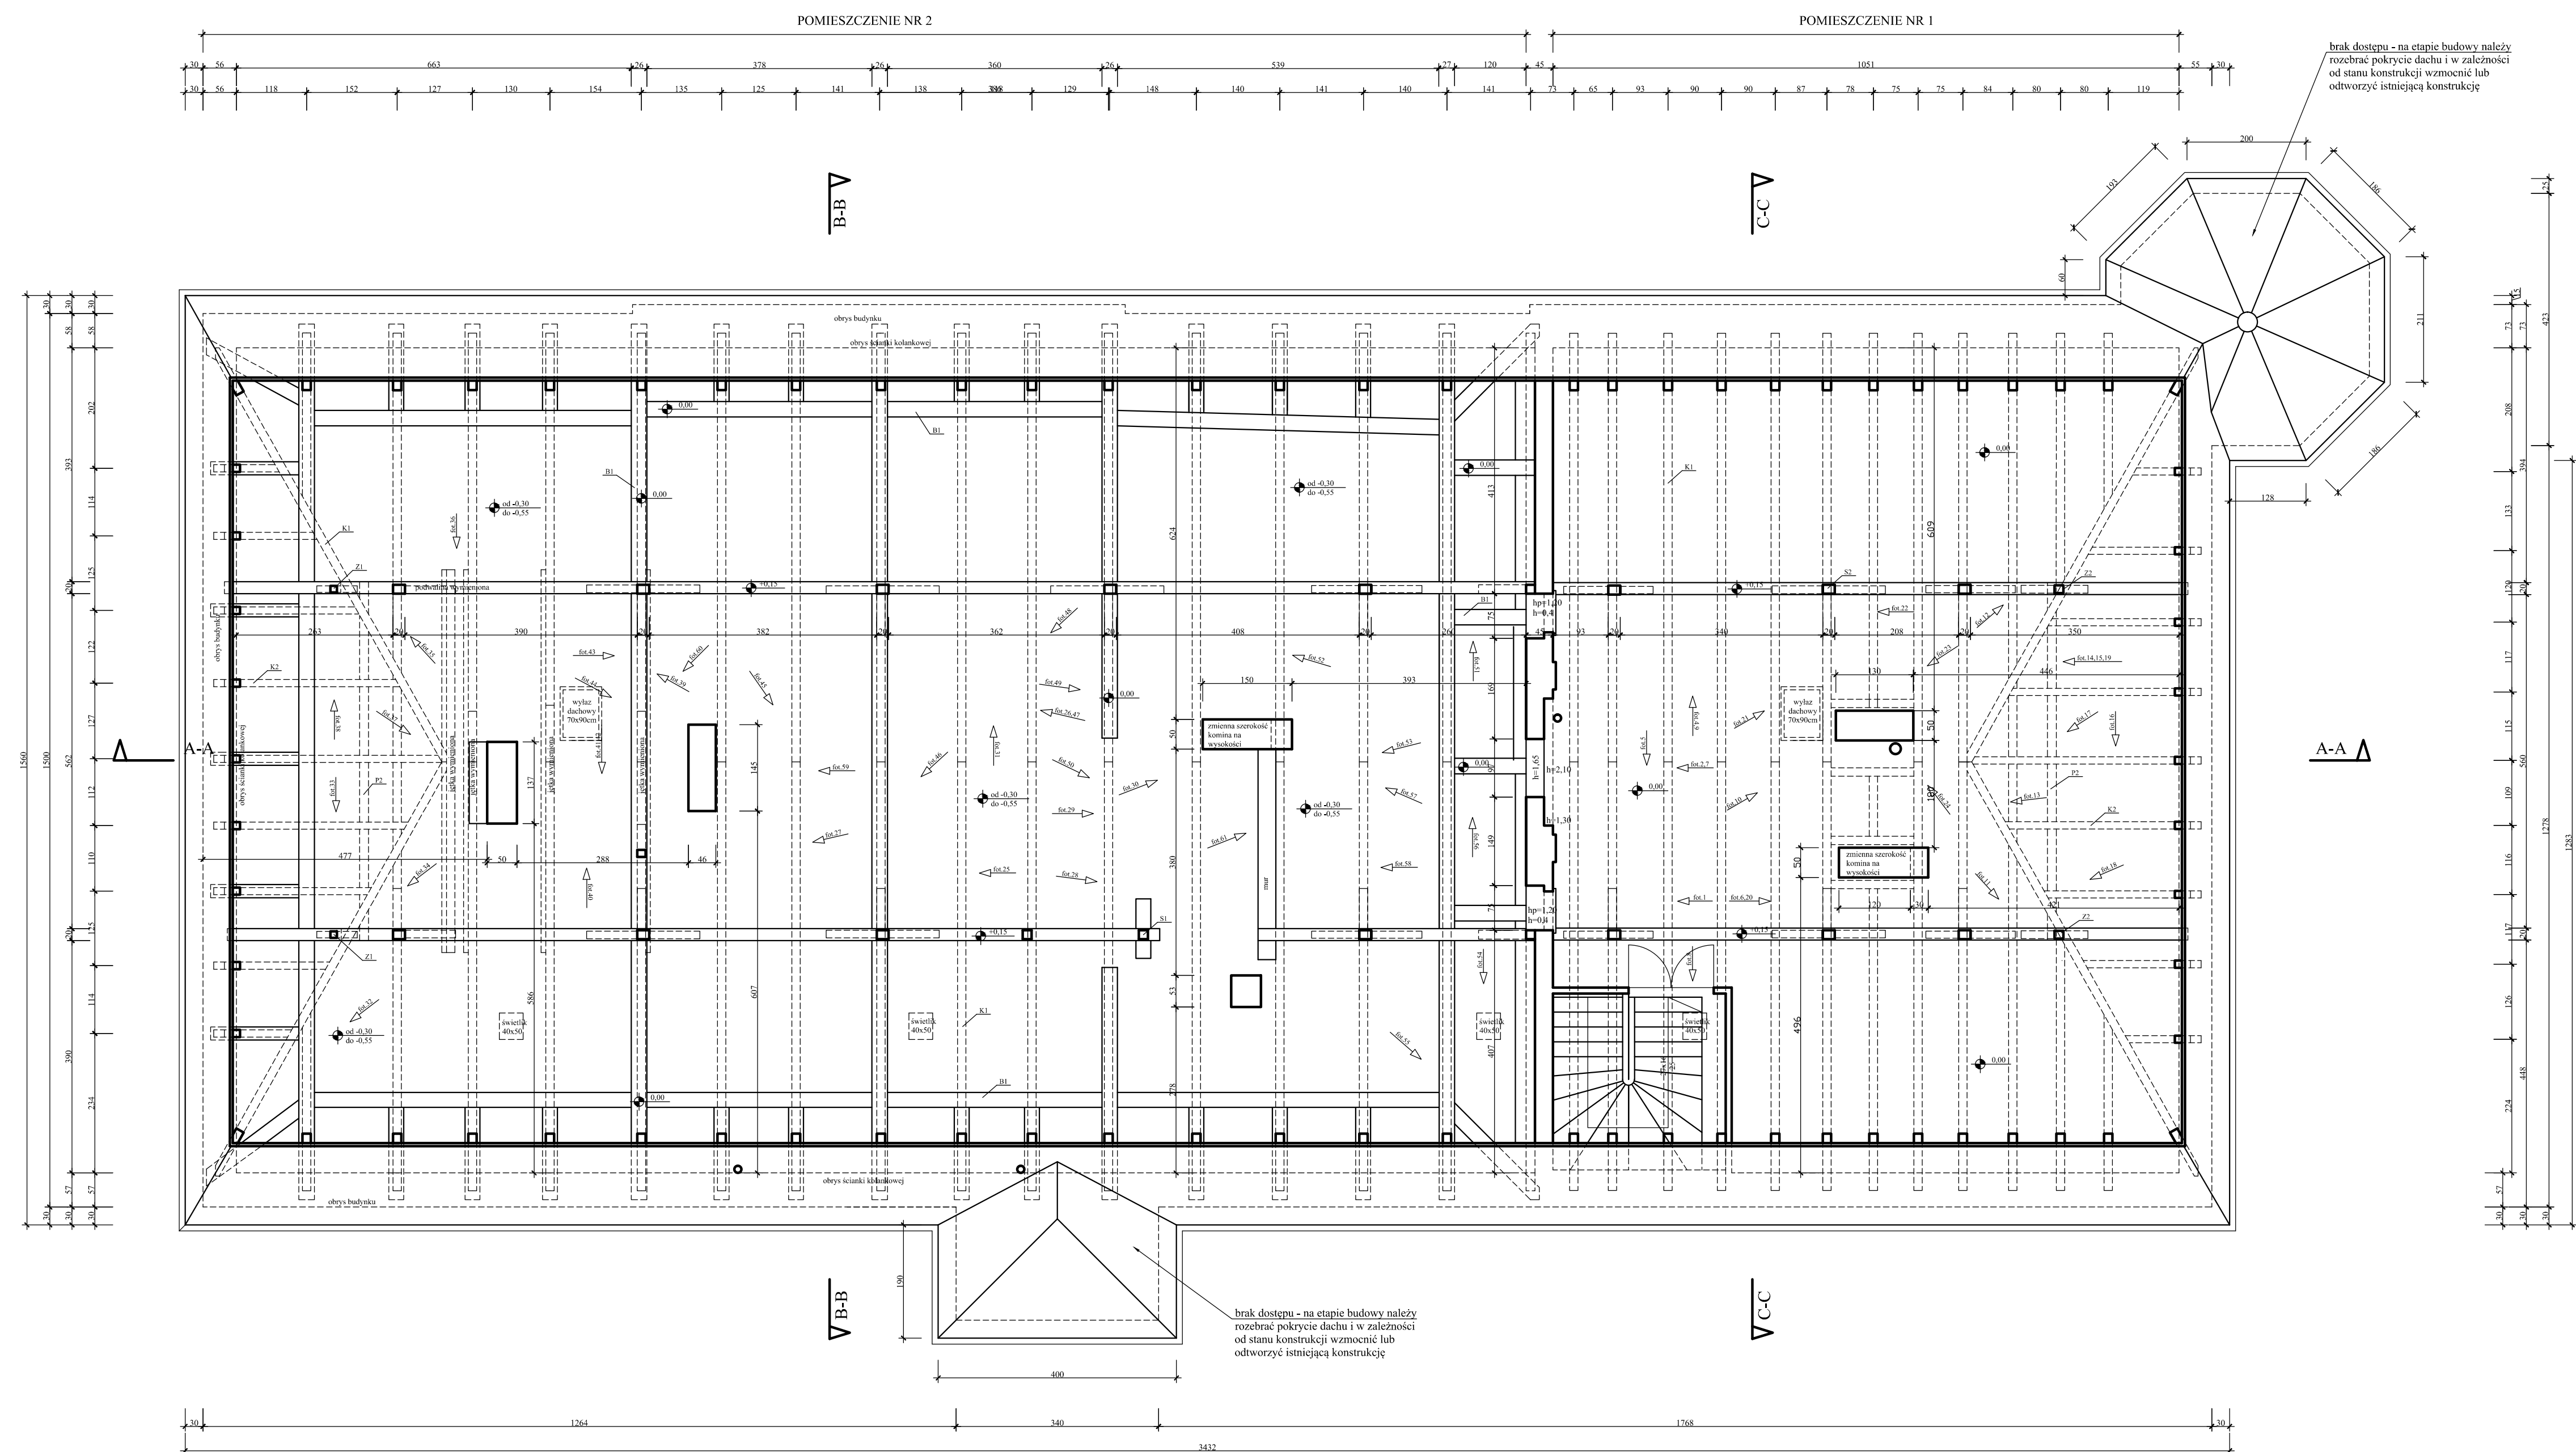

Elementy		
Pozycja	Nazwa	Wymiar [cm]
J1	jętka	14x14
J2	jętka	8x14
K1	crokiew	14x16
K2	crokiew	12x12
S1	śłup	15x15
S2	śłup	15x20
B1	belka	26x26
M1	miecz	13x17
Z1	zastrażał	11x11
Z2	zastrażał	13x15
Po1	podwalina	15x20
P1	plaw	16x16
P2	plaw	15x15

Uwaga:
Fotografie dołączono do projektu na płycie CD

INWESTOR: PROJEKTOWA MAXI - PROJEKT Pracownia Projektowa Akademii Sztuki Chlebna 43/1 Warszawa 01-212		TEMAT PROJEKT BUDOWY ANEKSU DACHU BUDYNKU NA ODCISKU POZIOMEGO W TORUNIU PRZY UL. STRZELCKIEJ 32	
BRANŻA KONSTRUKCYJNA		LOKALIZACJA Toruń ul. Strzelck 32 działka nr 19/111	
INWESTOR Gmina Toruń 44-108 Toruń ul. Bolesława Chrobrego 2		DATA 09. 2015	
PROJEKTOWAŁ mgr inż. P. Chowmiński		POSIĘG NR UPRAWNIEN 19932 up. Inżynier-Sęd.	
SPRAWDZIŁ NR UPRAWNIEN		NR PROJEKTU K-01	
NAPRAWA RYSUNKU RZUT KONSTRUKCJI DACHU		SKALA 1:50	