


Przekrój 1-1

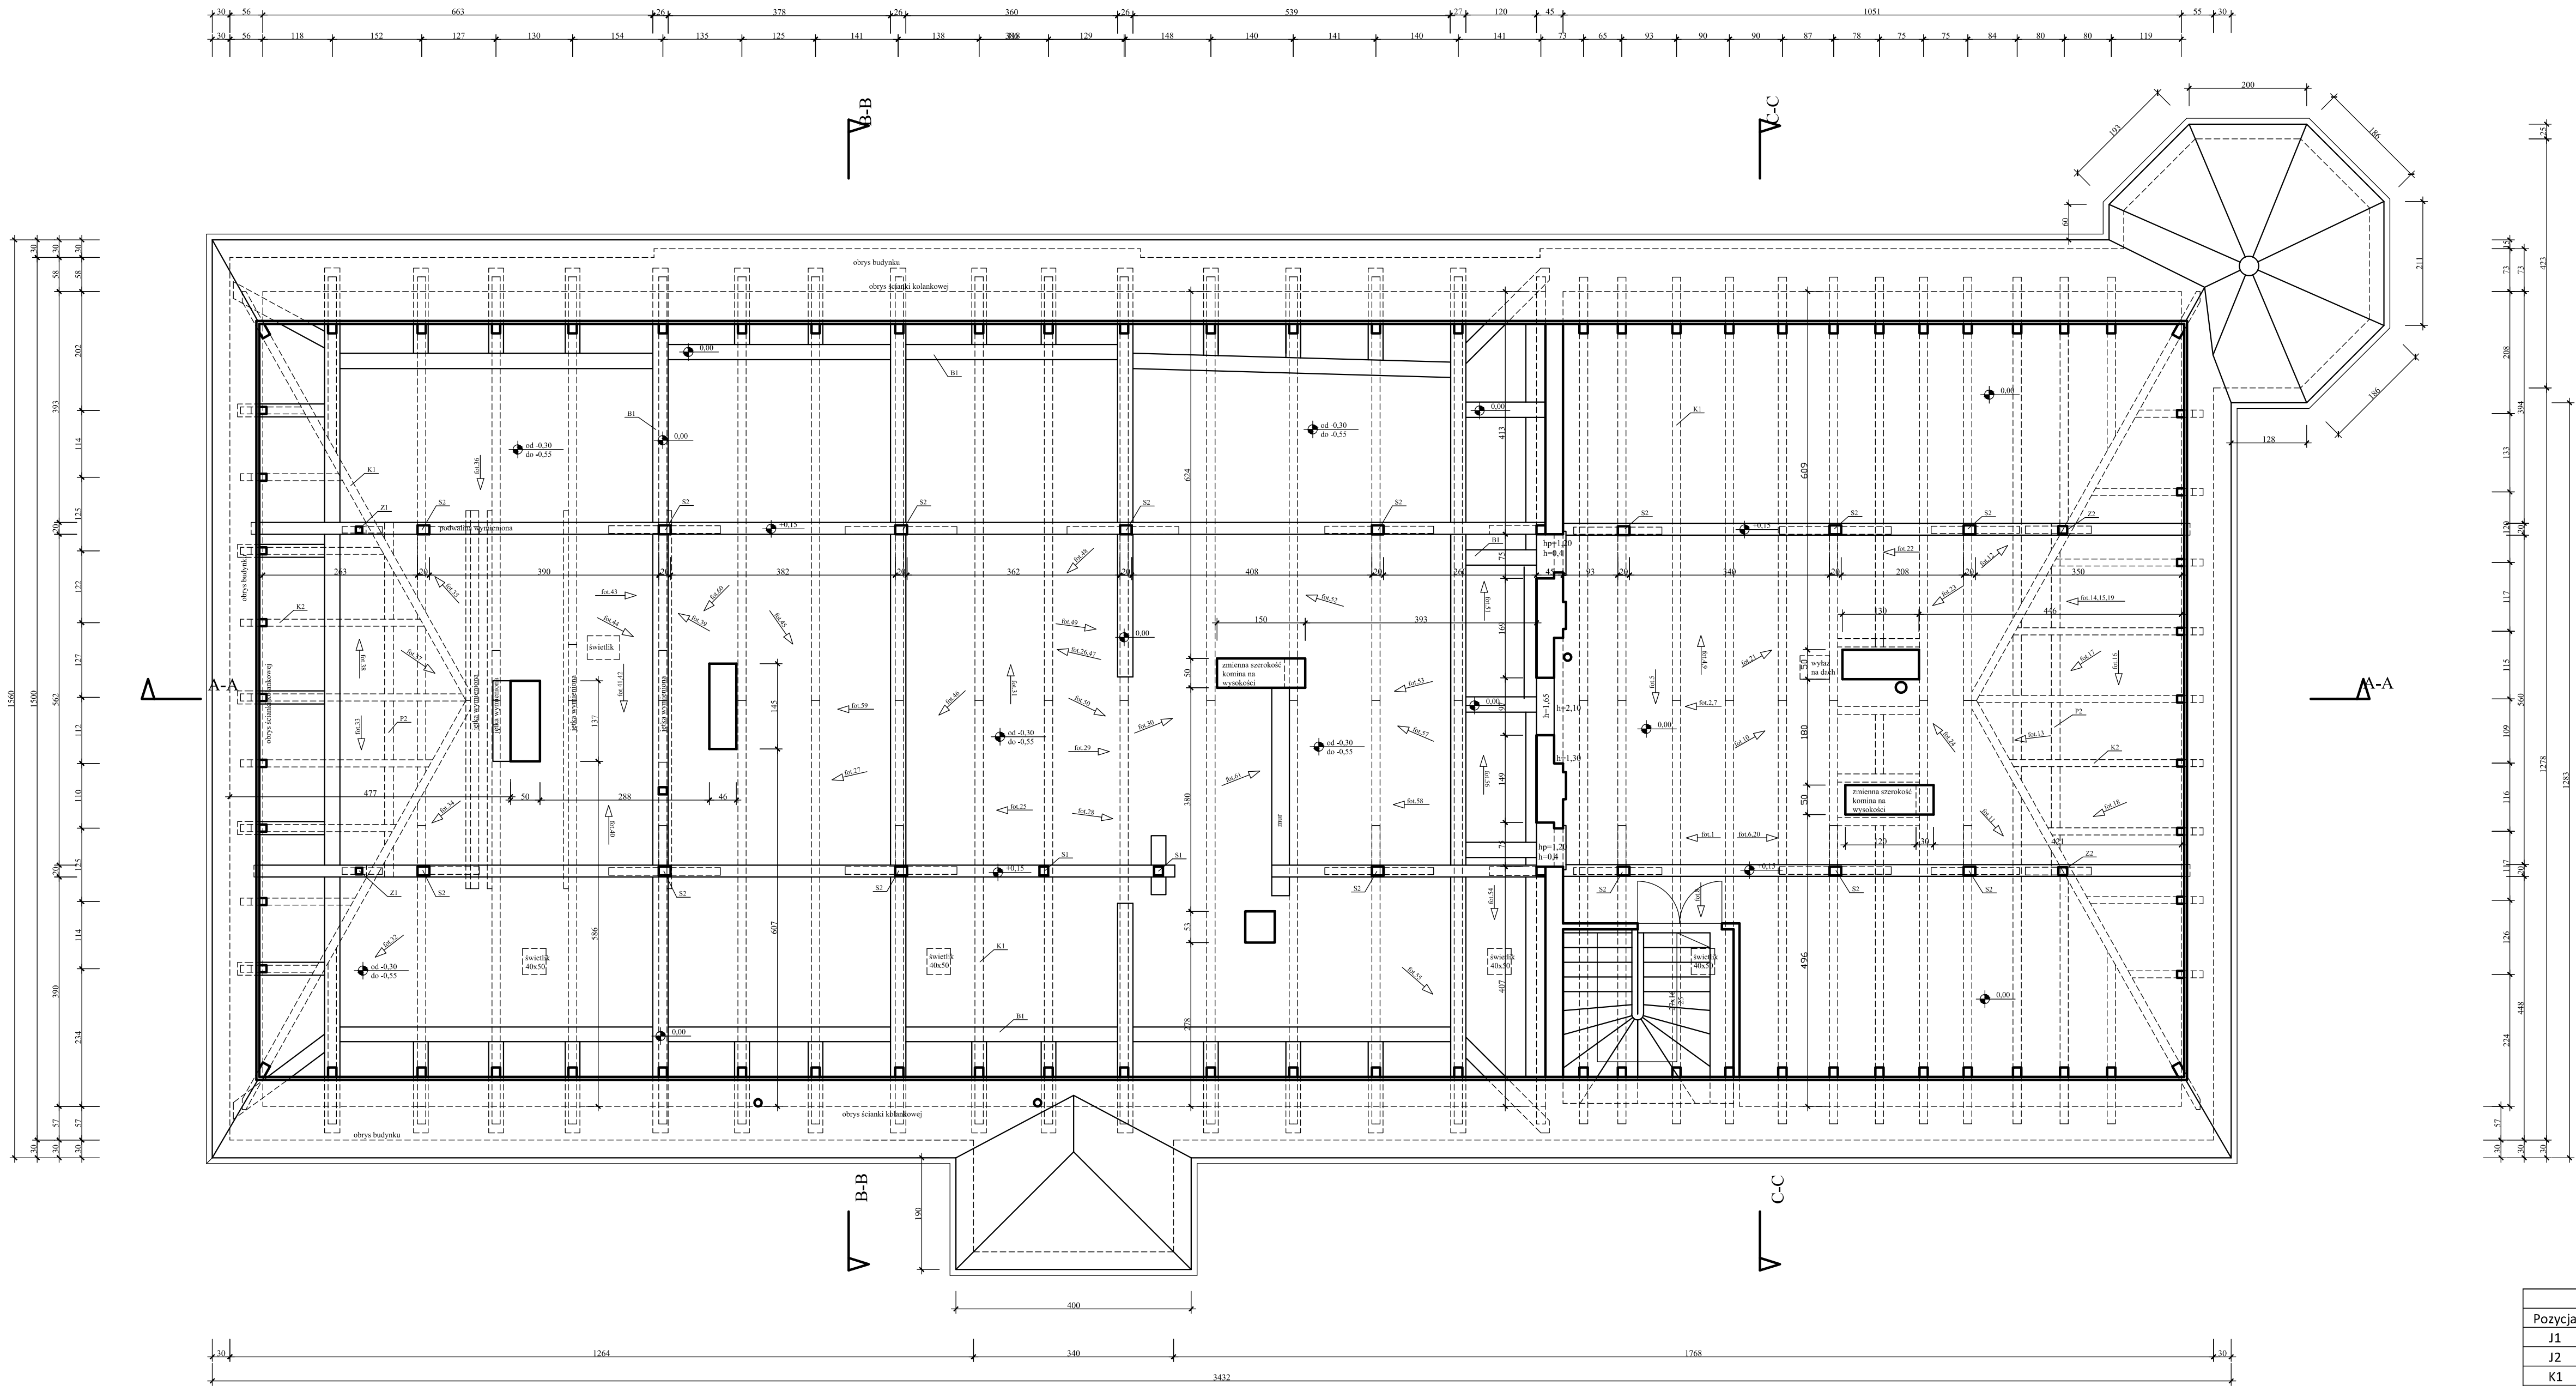

Elementy		
Pozycja	Nazwa	Wymiar [cm]
J1	jętka	14x14
J2	jętka	8x14
K1	krokiew	14x16
K2	krokiew	12x12
S1	śup	15x15
S2	śup	15x20
B1	belka	26x26
M1	miecz	13x17
Z1	zastrzał	11x11
Z2	zastrzał	13x15
Po1	podwalina	15x20
P1	platew	16x16
P2	platew	15x15

Uwaga:  
Fotografie dołączono do projektu na płycie CD

JEDNOSTKA PROJEKTOWA:  <b>MAXI - PROJEKT</b> Pracownia Projektowa Aleksandra Straszak Chorzów ul. F.Waxmana 3/12	TEMAT <b>PROJEKT BUDOWLANY REMONTU DACHU BUDYNKU MIESZKALNEGO POŁOŻONEGO W TOSZKU PRZY UL. STRZELECKIEJ 23</b>		
	LOKALIZACJA  Toszek ul. Strzelecka 23 działka nr 191/11		
BRANŻA  INWENTARYZACJA	INWESTOR  Gmina Toszek , 44-180 Toszek ul. Bolesława Chrobrego 2		
PROJEKTOWAŁ  mgr inż. P. Chowaniak	NR UPRAWNIEŃ 199/92 sp. konstr.-bud.	PODPIS	DATA 09.2015
SPRAWDZIŁ  -	NR UPRAWNIEŃ -	PODPIS	NR PROJEKTU -
NAZWA RYSUNKU <b>INWENTARYZACJA - KONSTRUKCJA DACHU</b>		SKALA <b>1:100</b>	NR RYSUNKU <b>IN-04</b>